




ELEVAÇÃO FRONTAL



ELEVAÇÃO LATERAL

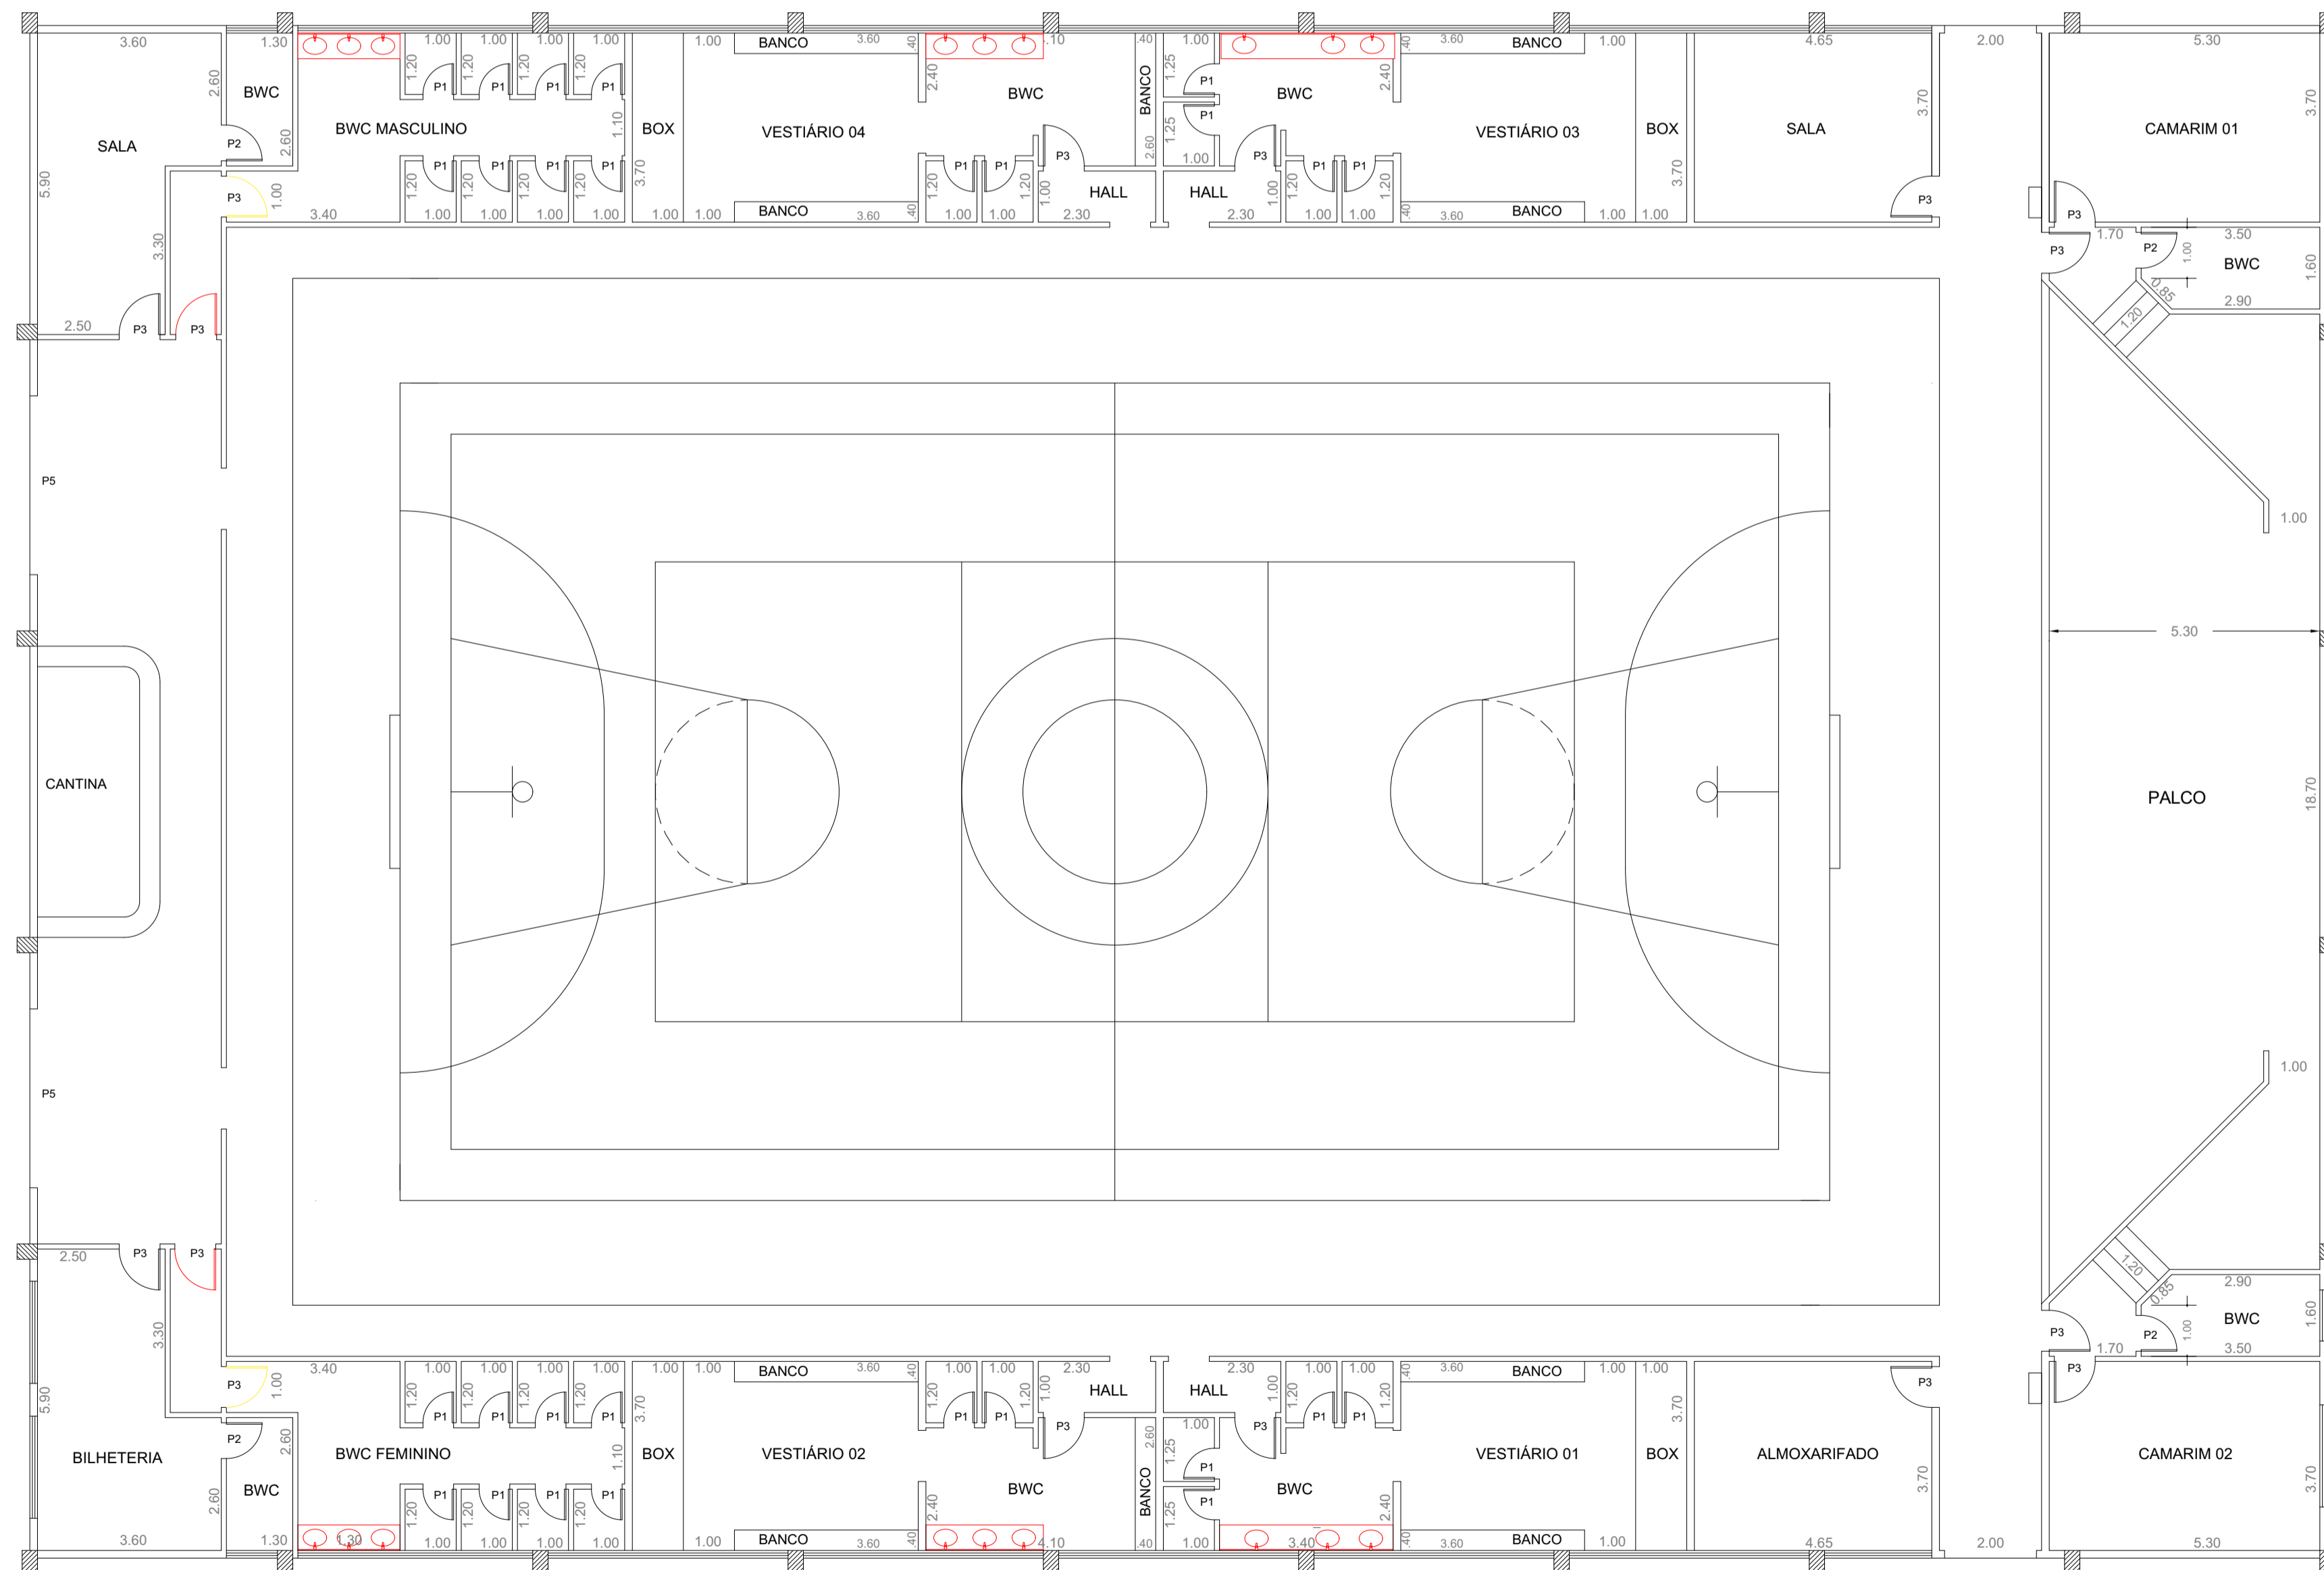

PAVIMENTO TÉRREO



PERSPECTIVA

PLANTA BAIXA  
Escala: 1:100

LÉGENSAS	
<span style="color: red;">—</span>	A CONSTRUIR
<span style="color: yellow;">—</span>	A DEMOLIR

 <p><b>PREFEITURA MUNICIPAL DA ESTÂNCIA BALNEÁRIA DE MONGAGUÁ</b></p> <p>MÁRCIO MELO GOMES PREFEITO</p>	
ARQ. E URB. RICARDO DOS SANTOS FERREIRA DIRETOR DE OBRAS PÚBLICAS CAU A-24501-1	DIRETORIA DE OBRAS PÚBLICAS
OBRA: REFORMA PARA GINÁSIO DE ESPORTES ARTHUR FRIEDENREICH	
LOCAL: RUA CARAGUATATUBA C/ RUA SÃO SEBASTIÃO, JARDIM MARABÁ, BAIRRO AGENOR DE CAMPOS ARQUITETO DA DIRETORIA DE PLANEJAMENTO E OBRAS PÚBLICAS	
DESENHISTA: HENRIQUE PAIXÃO	ARQUIVO: REFORMA GINÁSIO ARTURZÃO
REVISÃO:	ESCALA: 1:100
DATA: FEV/2019	FOLHA: <b>1/1</b>