






01 PLANTA BAIXA - SITUAÇÃO PRETENDIDA  
ESCALA 1:100

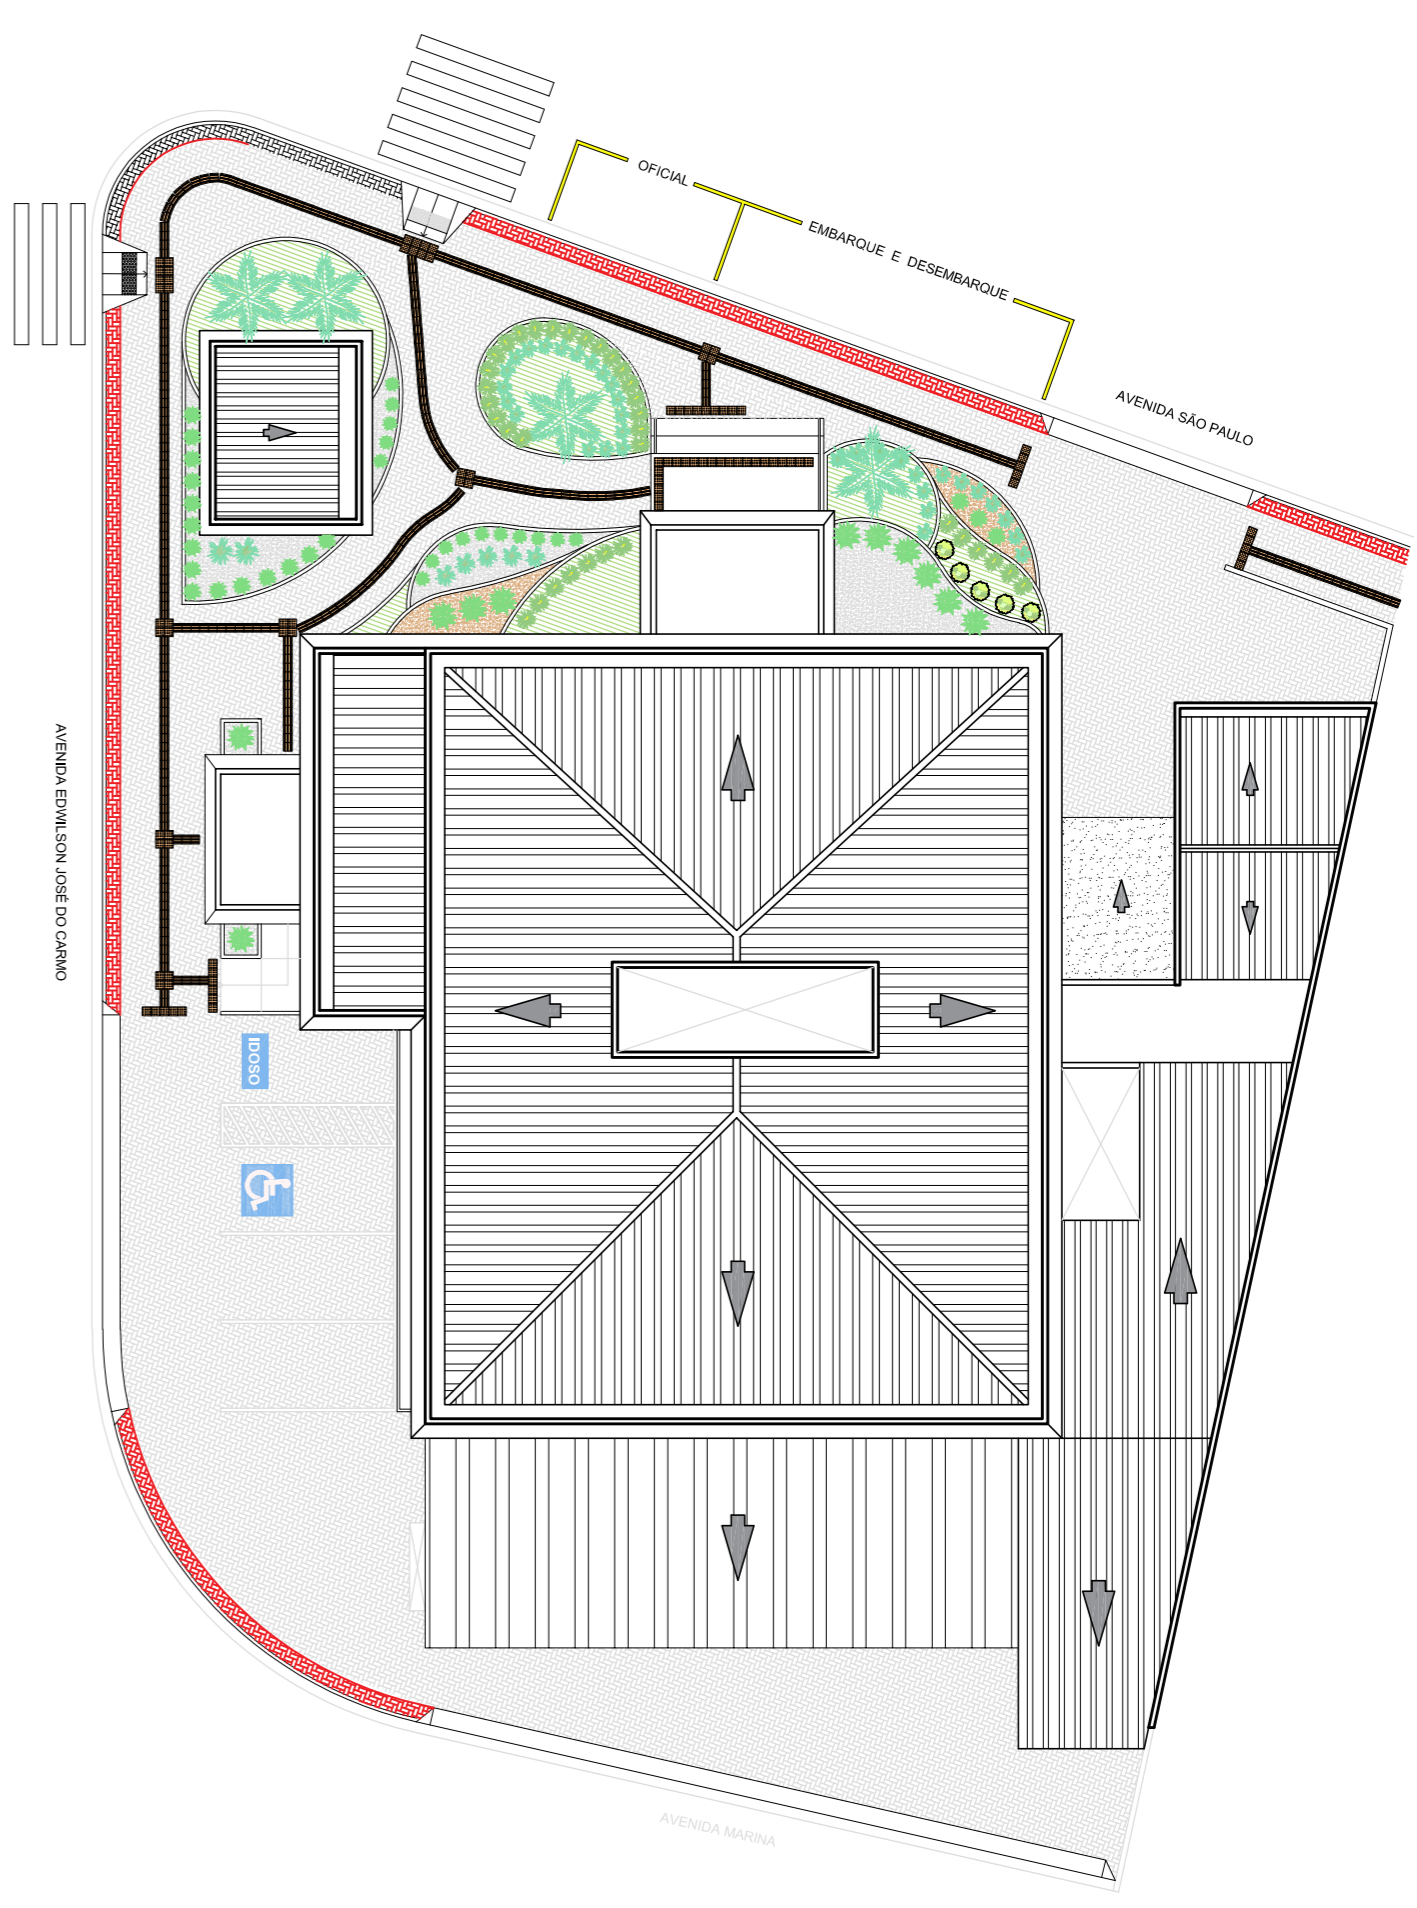

02 COBERTURA - SITUAÇÃO PRETENDIDA  
ESCALA 1:200

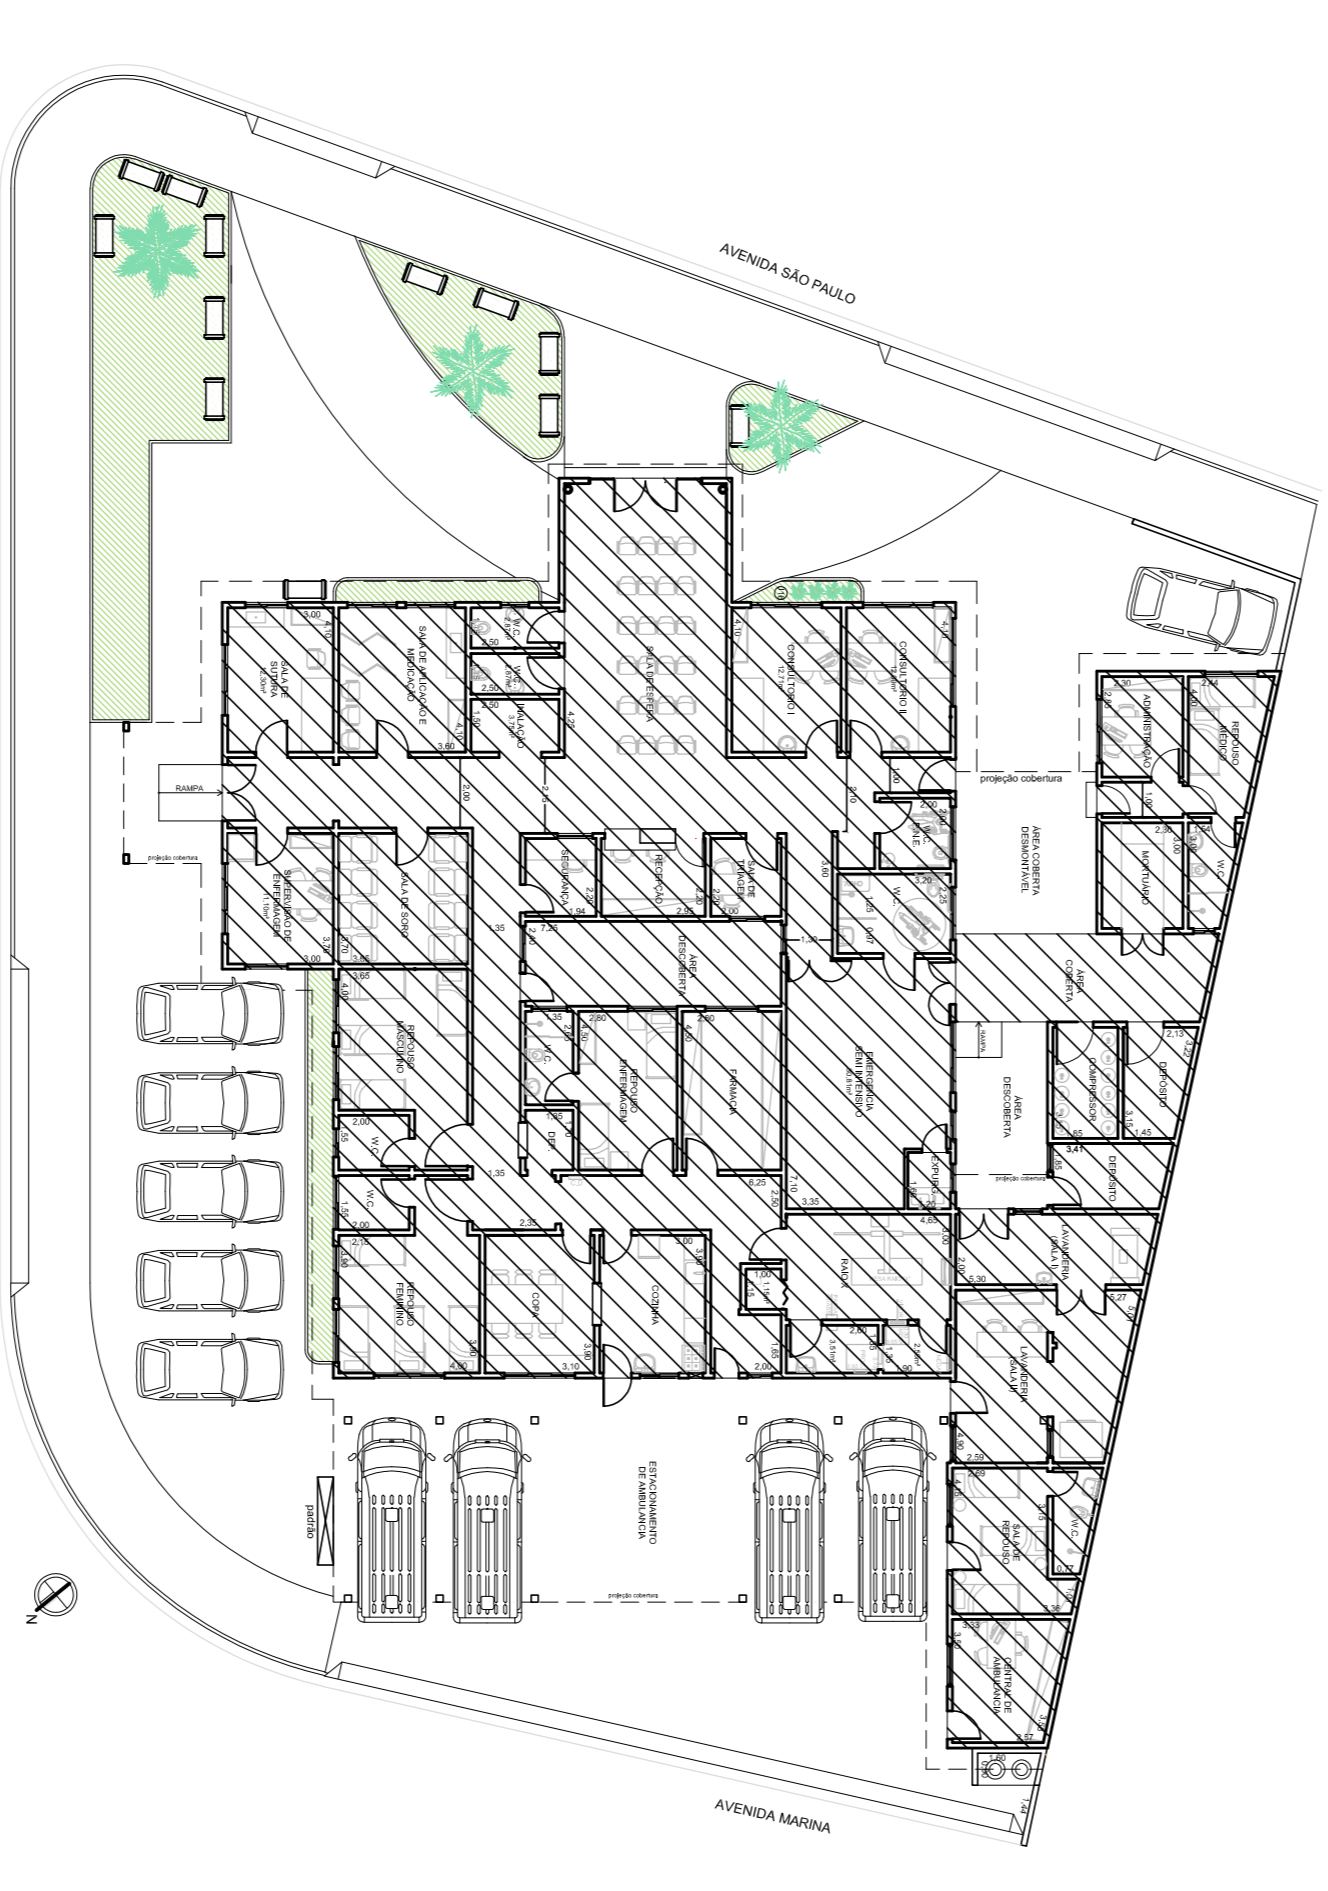

03 PLANTA BAIXA - SITUAÇÃO ATUAL  
ESCALA 1:200

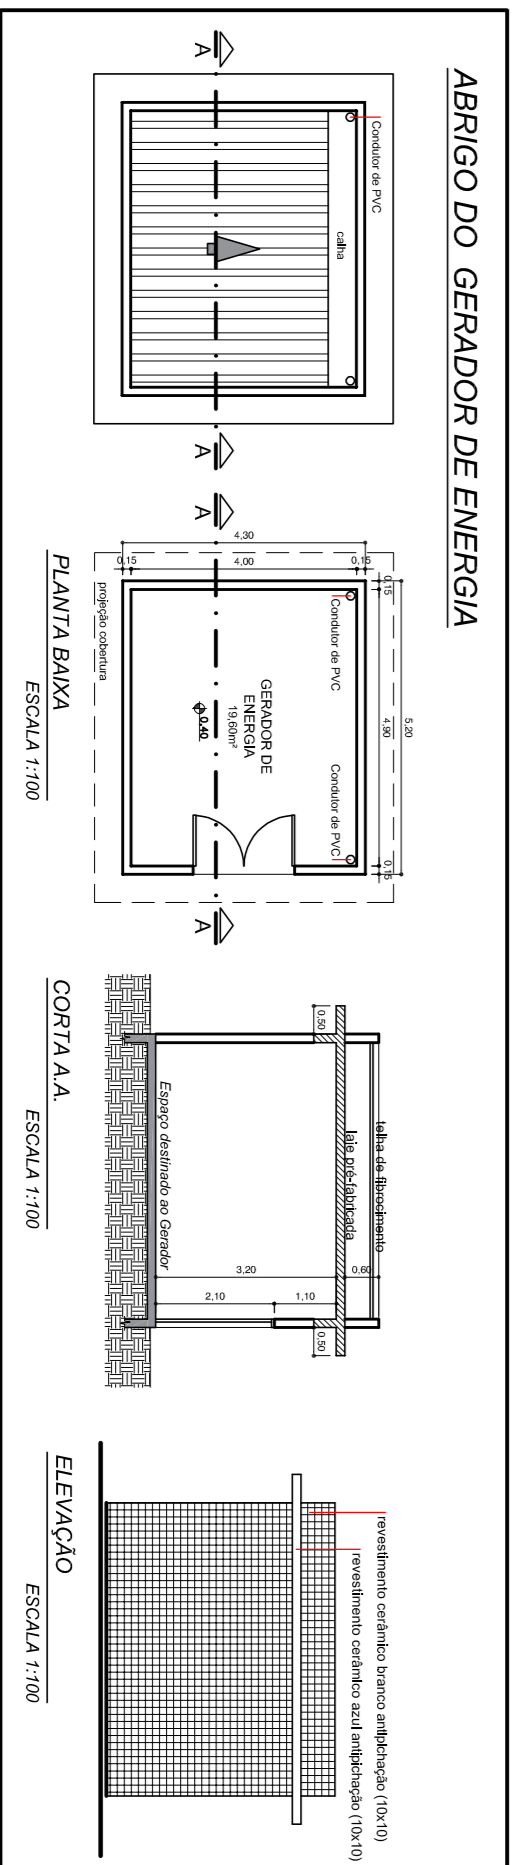

LEGENDAS	
	CONSTRUÇÃO EXISTENTE
	PISO INTERTRAVADO RETANGULAR CINZA A EXECUTAR
	PISO INTERTRAVADO RETANGULAR VERMELHO A EXECUTAR
	PISO TÁTIL DIRECIONAL A EXECUTAR
	RAMPA P.A.E. A EXECUTAR
	FAIXA DE PEDIESTRE A EXECUTAR
	ABRIGO DE GERADOR A CONSTRUIR

SÍMBOLO	CODIGO	PAISAGISMO	NOME CIENTIFICO	NOME POPULAR
	---	PASPALUM NOTATUM	PASPALUM NOTATUM	SEMO BRANCO
	---	CURCULIGO CAPITULATA	GRAMA - BATATAIS	---
	---	HECHILUM CHRYSOLEUCUM	HECHILUM CHRYSOLEUCUM	---
	---	DIETES BICOLOR	DIETES BICOLOR	---
	---	ALPINA ZERUMBET	ALPINA ZERUMBET	---
	---	COCOS NUOIFERA	COCOS NUOIFERA	---
	---	---	---	---

RELACAO DE AREAS	
AMBIENTE LOCAL	AREA APROXIMADA
TERRENO	1.087,80m²
AREA CONSTRUIDA	710,20m²
AREA LIVRE	308,20m²
TX DE COBERTURA	64,75%
TX REVESTIMENTEL (6,49%)	70,27m²

**PREFEITURA MUNICIPAL DA ESTANCIA BALNEARIA DE MONGAGUA**

MARCIO MELO GOMES  
DIRETORIA DE PLANEJAMENTO E OBRAS PÚBLICAS

OPERA SERVIÇOS COMPLEMENTARES NO PRONTO SOCORRO CENTRAL (CMI 0428/01)

LOCAL: AV. SÃO PAULO 520 COM EDWILSON JOSÉ DO CARMO - VILA CRUZ - MONGAGUA - PRONTO SOCORRO

PROJETO SÍMBOLO

ARQUITETO DA DIRETORIA DE PLANEJAMENTO E OBRAS PÚBLICAS

ESPECIFICAÇÃO: CALE ABRIGA

ARQUITETO: F30/000118/03/2019

REVISÃO: ESCALA: INDICAÇÃO: DATA: 1/1/2019

FOUNK: 1/1