


Pav. com Lajota Sextavada C/ Rejunte Asfáltico

Pav. com Lajota Sextavada C/ Rejunte Asfáltico


AV. DOM PEDRO I

AV. DOM PEDRO I


**PLANTA BAIXA**  
Escala: 1:400

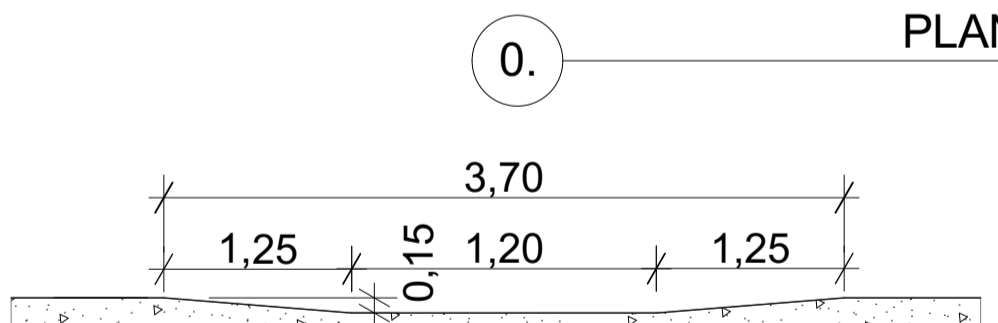


**DETALHE 03**  
Escala 1:50

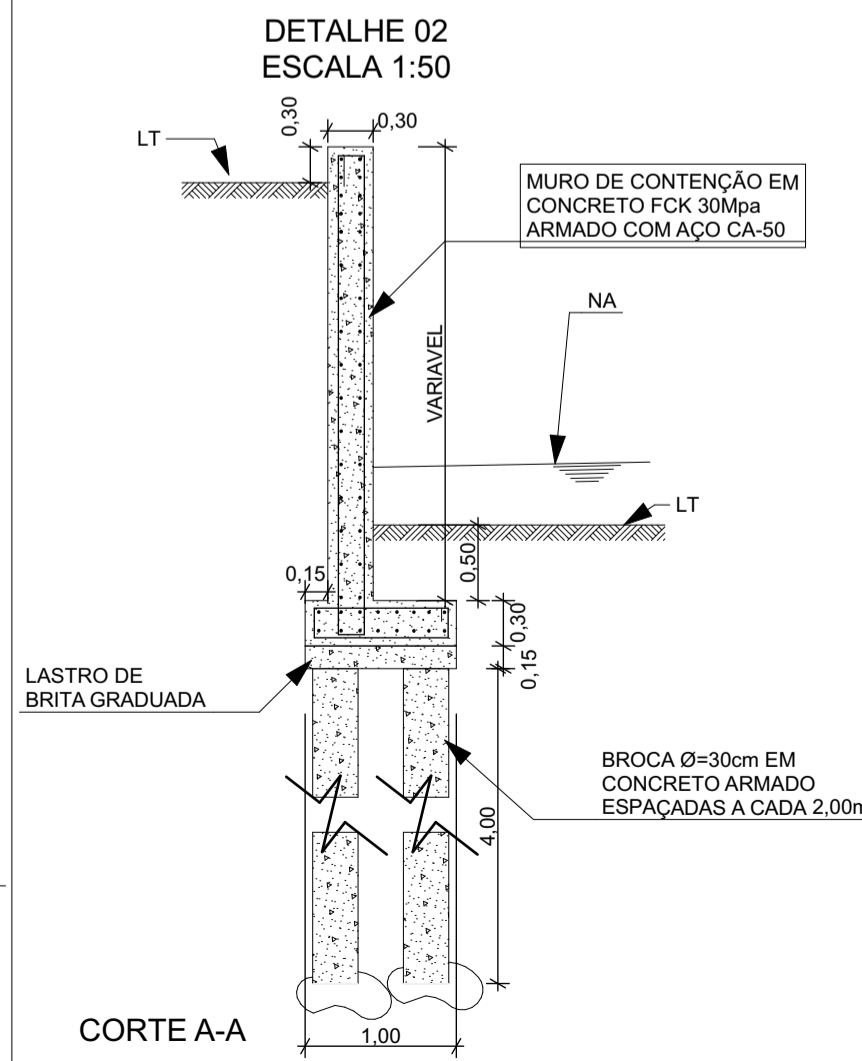

**CORTE A-A**

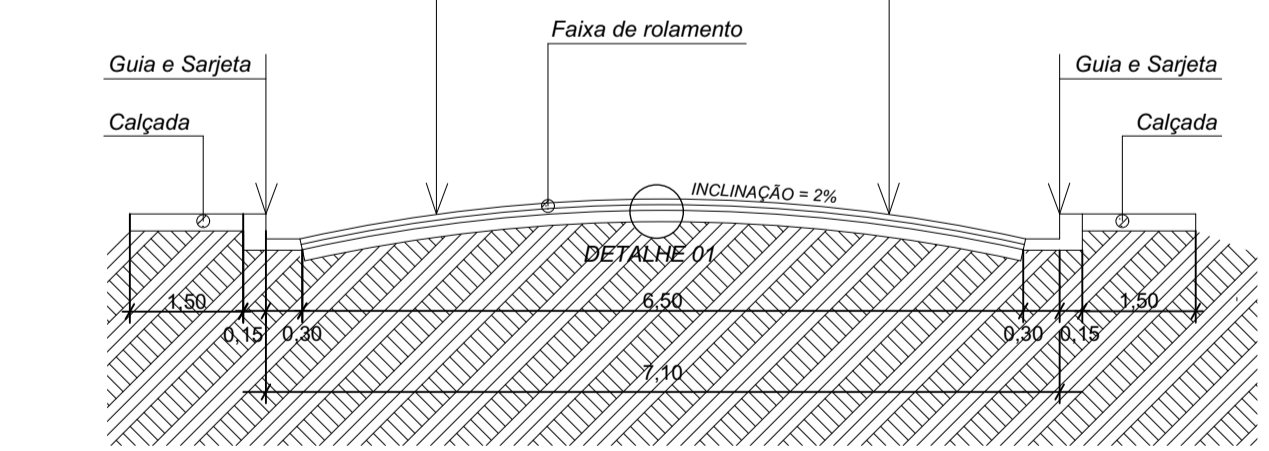

**Seção Transversal das vias**

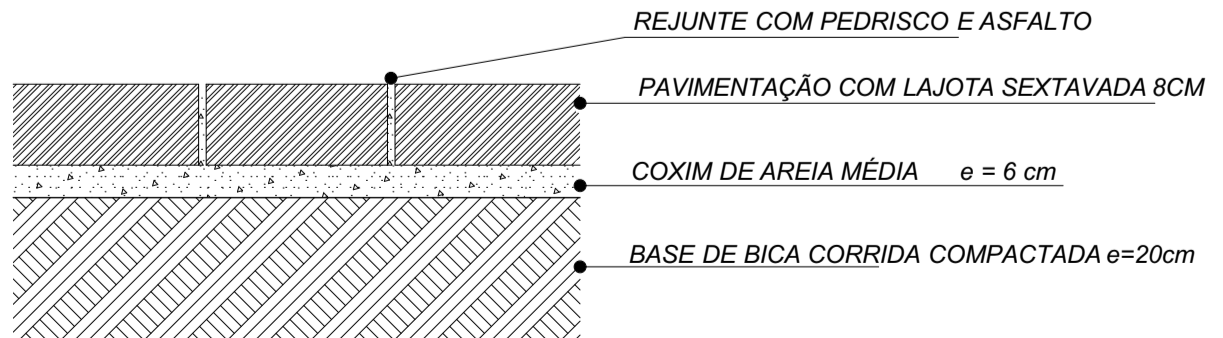

**Detalhe 01/ Corte - Pavimentação**  
sem escala

 <b>PREFEITURA MUNICIPAL DA ESTÂNCIA BALNEÁRIA DE MONGAGUÁ</b> MÁRCIO MELO GOMES PREFEITO	
ARQ. E URB. RICARDO DOS SANTOS FERREIRA DIRETOR DE PLANEJAMENTO E OBRAS PÚBLICAS CAU A-24501-1	<b>DIRETORIA DE PLANEJAMENTO E OBRAS PÚBLICAS</b>
<b>OBRA:</b> RENIVELAMENTO DE PAVIMENTAÇÃO ARTICULADA DE CONCRETO PARA AV. DOM PEDRO I	
<b>LOCAL:</b> AV. DOM PEDRO I, TRECHO ENTRE Nº 1.346 (EXCLUSIVE UNIDADE) À Nº 1580 (EXCLUSIVE UNIDADE), BAIRRO ITAGUAI	
ARQUITETO DA DIRETORIA DE PLANEJAMENTO E OBRAS PÚBLICAS	
DESENHISTA: HENRIQUE PAIXÃO	ARQUIVO: RenivelamentoDomPedro1.DWG
REVISÃO:	ESCALA: INDICADA
DATA: SET/2019	<b>FOLHA:</b> <b>1/1</b>

LAYER  
 01 - 02 - 