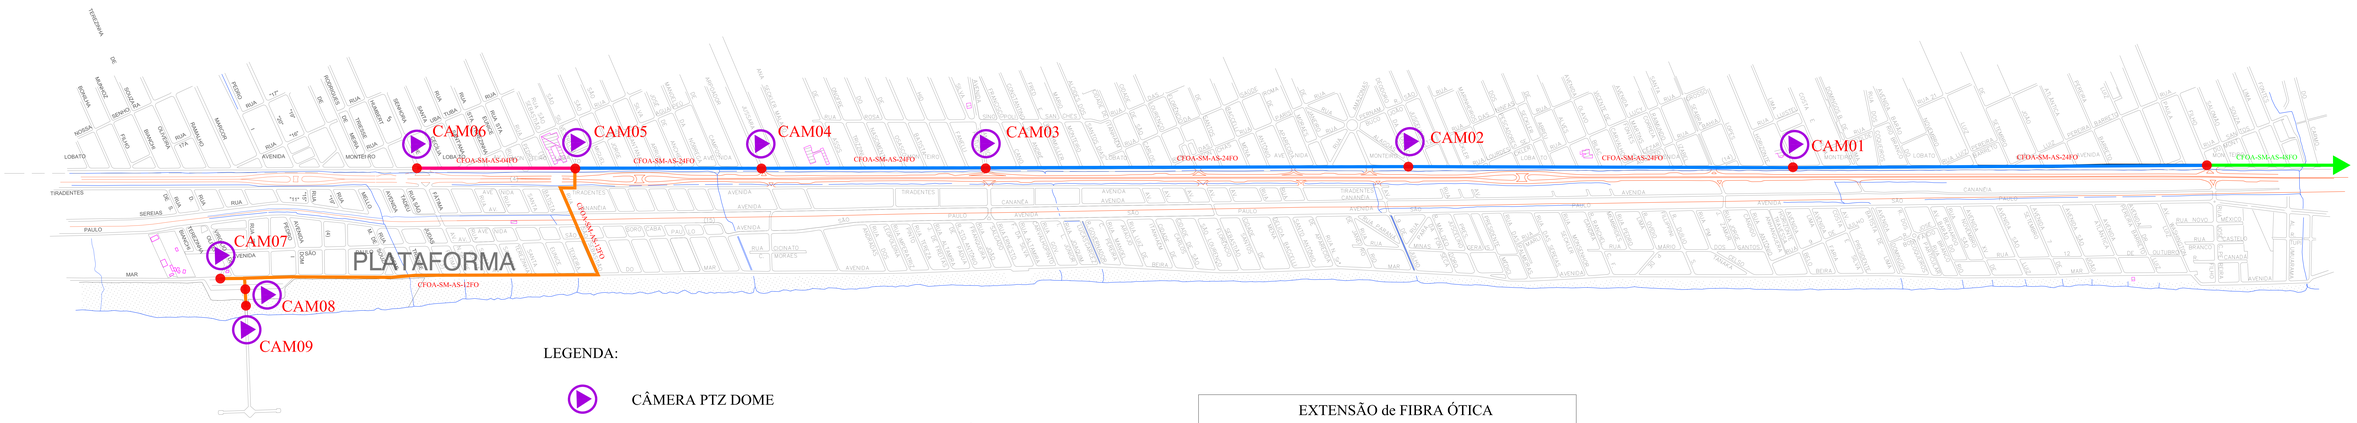


LEGENDA:

- CÂMERA PTZ DOME
- RAMAL MONTEIRO LOBATO - CABO DE FIBRA ÓPTICA COM 24 FO
- RAMAL PLATAFORMA - CABO DE FIBRA ÓPTICA COM 12 FO
- RAMAL AGENOR DE CAMPOS - CABO DE FIBRA ÓPTICA COM 04 FO
- EMENDAS PREVISTAS

| EXTENSÃO de FIBRA ÓTICA | |
|---|---|
| RAMAL | EXTENSÃO |
| RAMAL MONTEIRO LOBATO - 24 FO | 7.000,00 m |
| RAMAL PLATAFORMA - 12 FO | 2.300,00 m |
| RAMAL AGENOR DE CAMPOS - 04 FO | 900,00 m |

PREFEITURA MUNICIPAL DA ESTÂNCIA BALNEÁRIA DE MONGAGUÁ

APROVAÇÃO DIVISÃO

ARTUR PARADA PRÓCIDA — PREFEITO

MARCIO MELO GOMES — VICE-PREFEITO

ENG. TENISSON AZEVEDO JR.
DIRETOR DE DIVISÃO DE TÉCNICO DE ENGENHARIA
CREA 0600486160

OBRA:
IMPLANTAÇÃO DE C.F.T.V. DE MONITORAMENTO DE VIAS PÚBLICAS - ETAPA 2
PROJETO BÁSICO

LOCAL:
MUNICÍPIO DE MONGAGUÁ - SP

| DESENHISTA: Rosette | ARQUIVO: ROSA\Desenho\01 - PLANTA TRAÇADO_01.dwg | REVISÃO: 01 | ESCALA: sem escala | DATA: 07/abr/2017 | FOLHA: 2 |
|---|---|---|---|---|---|