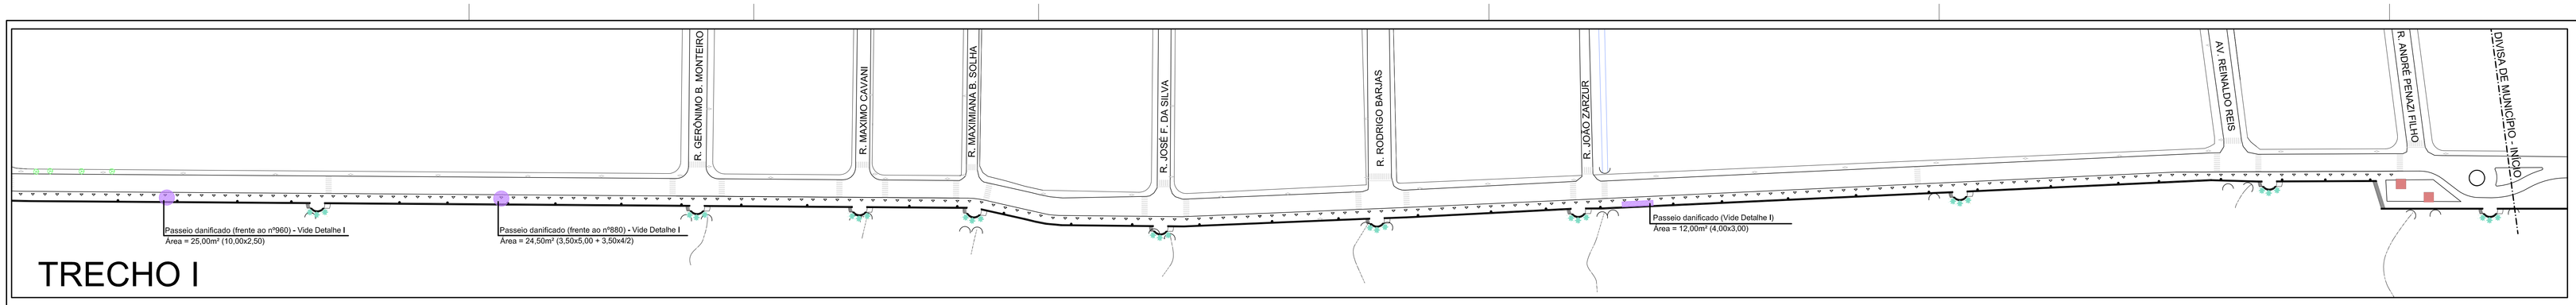

TRECHO I

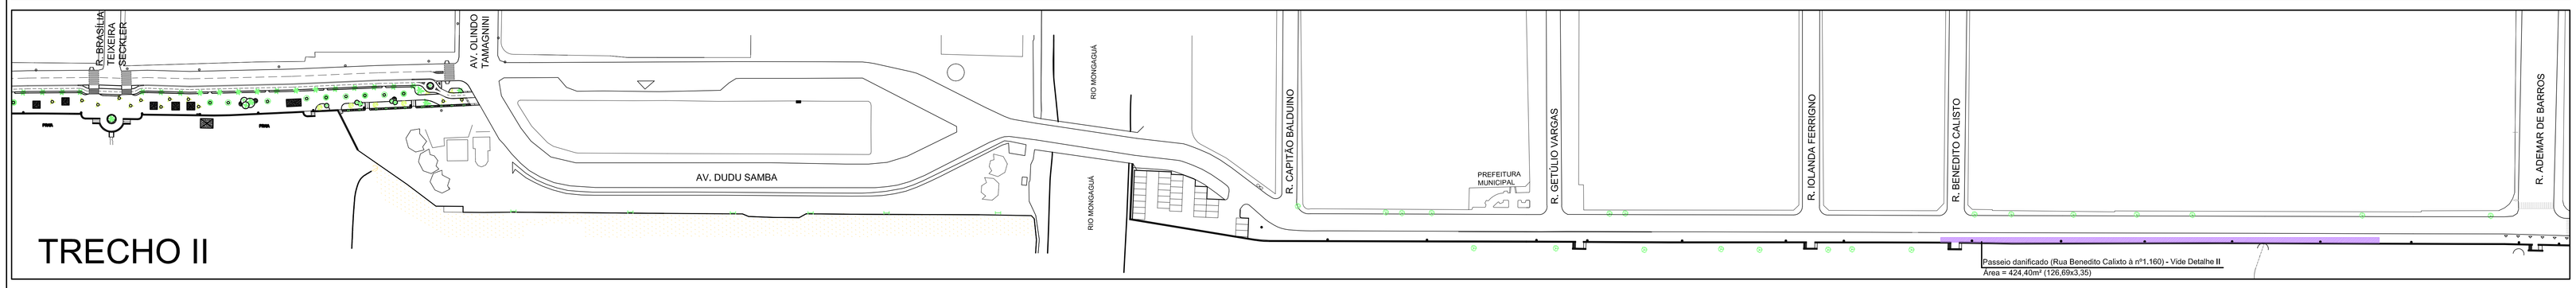

TRECHO II

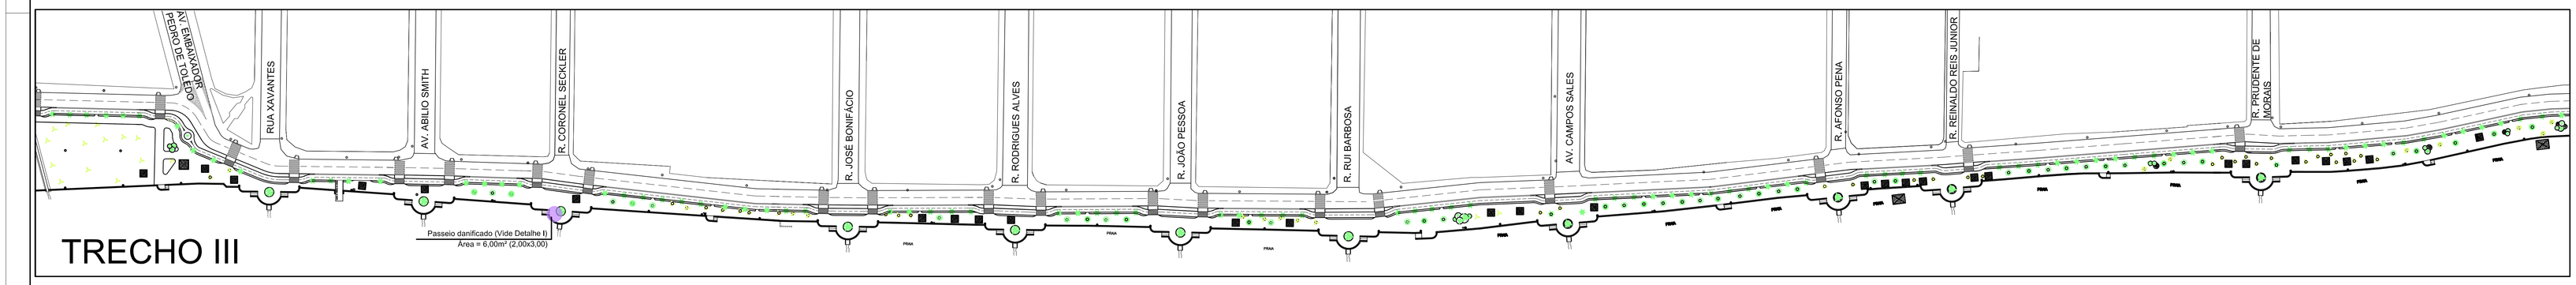

TRECHO III

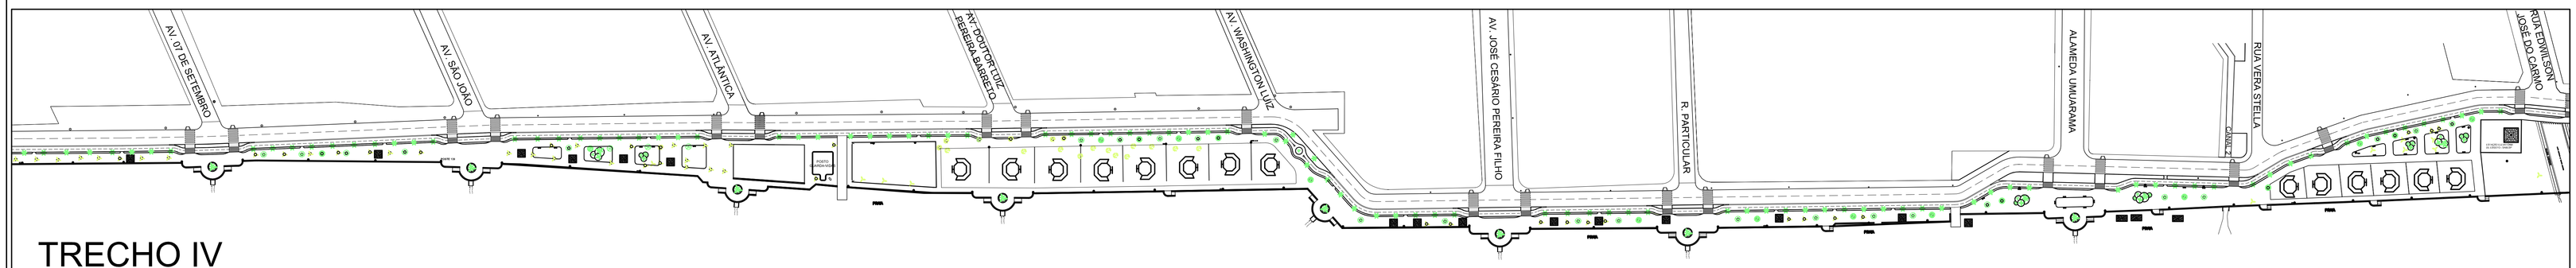

TRECHO IV

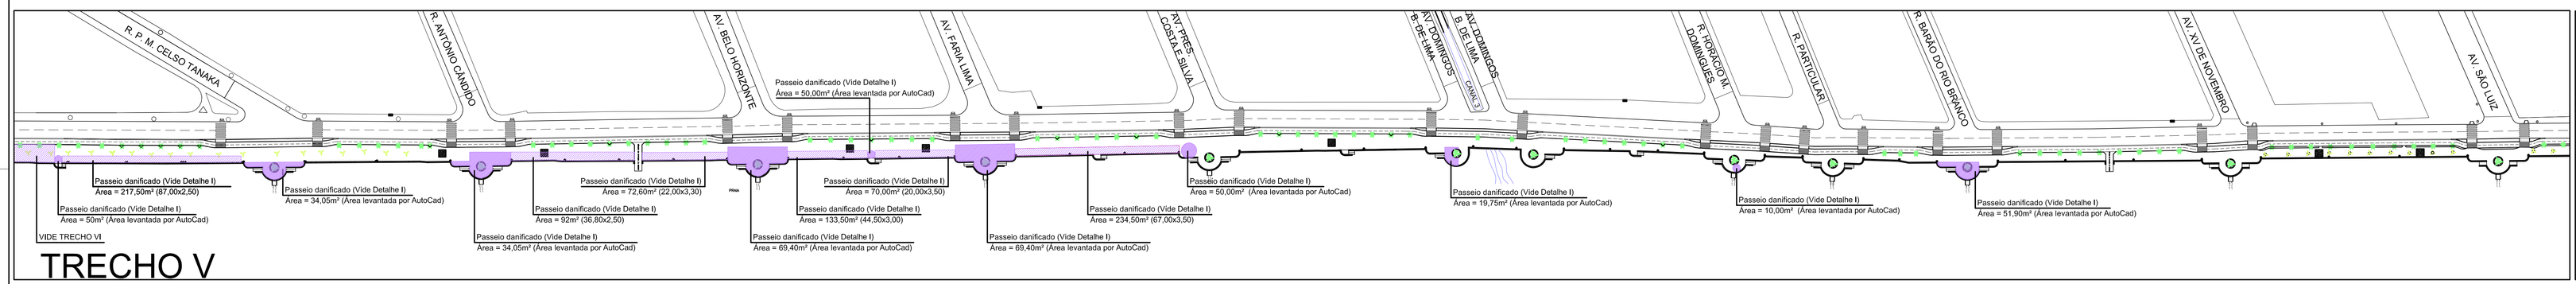

TRECHO V

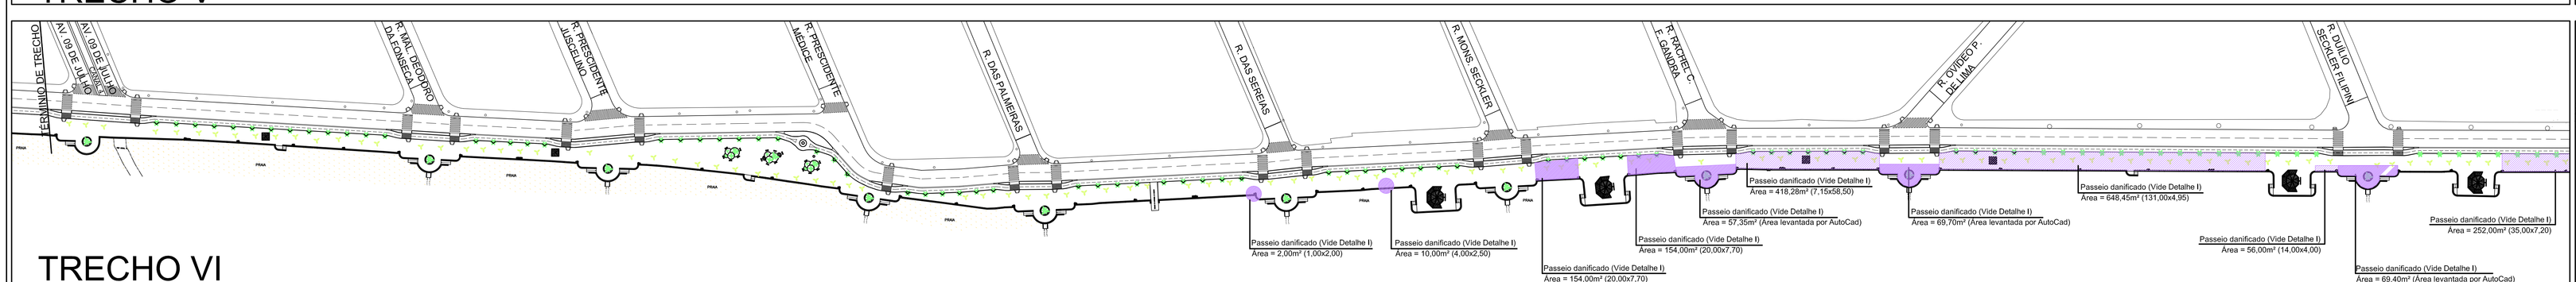

TRECHO VI

DETALHE I - PASSEIO

ÁREA = 3.217,33m²

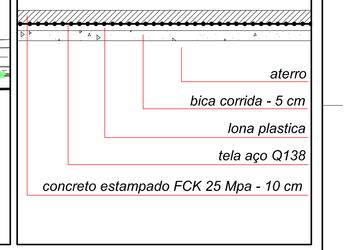

DETALHE II - PASSEIO

ÁREA = 424,40m²

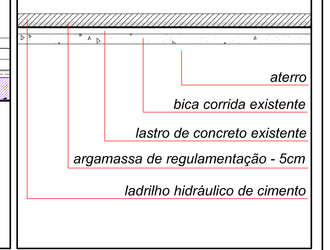

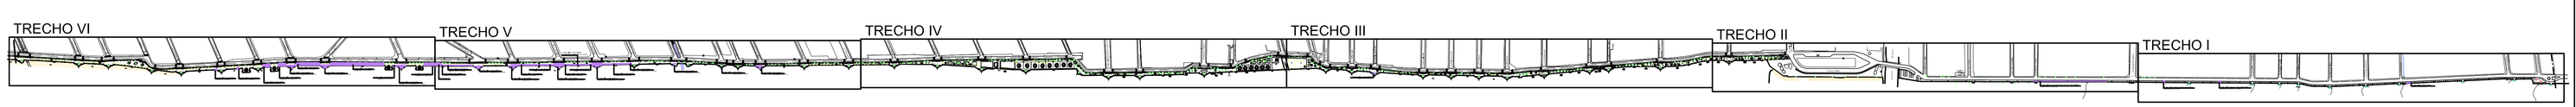

IMPLANTAÇÃO

ÁREA TOTAL DO PASSEIO = 3.641,73m²

PREFEITURA MUNICIPAL DA ESTÂNCIA BALNEÁRIA DE MONGAGUÁ

ADMINISTRAÇÃO 2017/2020

ARTUR PARADA PRÓCIDA — PREFEITO

MARCIO MELO GOMES — VICE-PREFEITO

ARQ. E URB. OTÁVIO MOSCA DIZ
DIRETOR DE PLANEJAMENTO E OBRAS PÚBLICAS
CAU A-10542-5

DIRETORIA DE PLANEJAMENTO E OBRAS PÚBLICAS

OBRA:
RESTAURAÇÃO DE PASSEIOS DA ORLA DA PRAIA

LOCAL:
AV. GOV. MARIO COVAS JUNIOR - TRECHO ENTRE DIVISA COM MUNICÍPIO DE PRAIA GRANDE ATÉ AV. 09 DE JULHO

ARQUITETO DA DIRETORIA DE PLANEJAMENTO E OBRAS PÚBLICAS

FOLHA: 01/01

DESENHISTA:	ARQUIVO:	REVISÃO:	ESCALA:	DATA:
CAUÊ ARENA	Orla da Praia- Restauração de Passeio REV.02	--	1:1000	JULHO/2017