CORTE GENÉRICO

SEM ESCALA

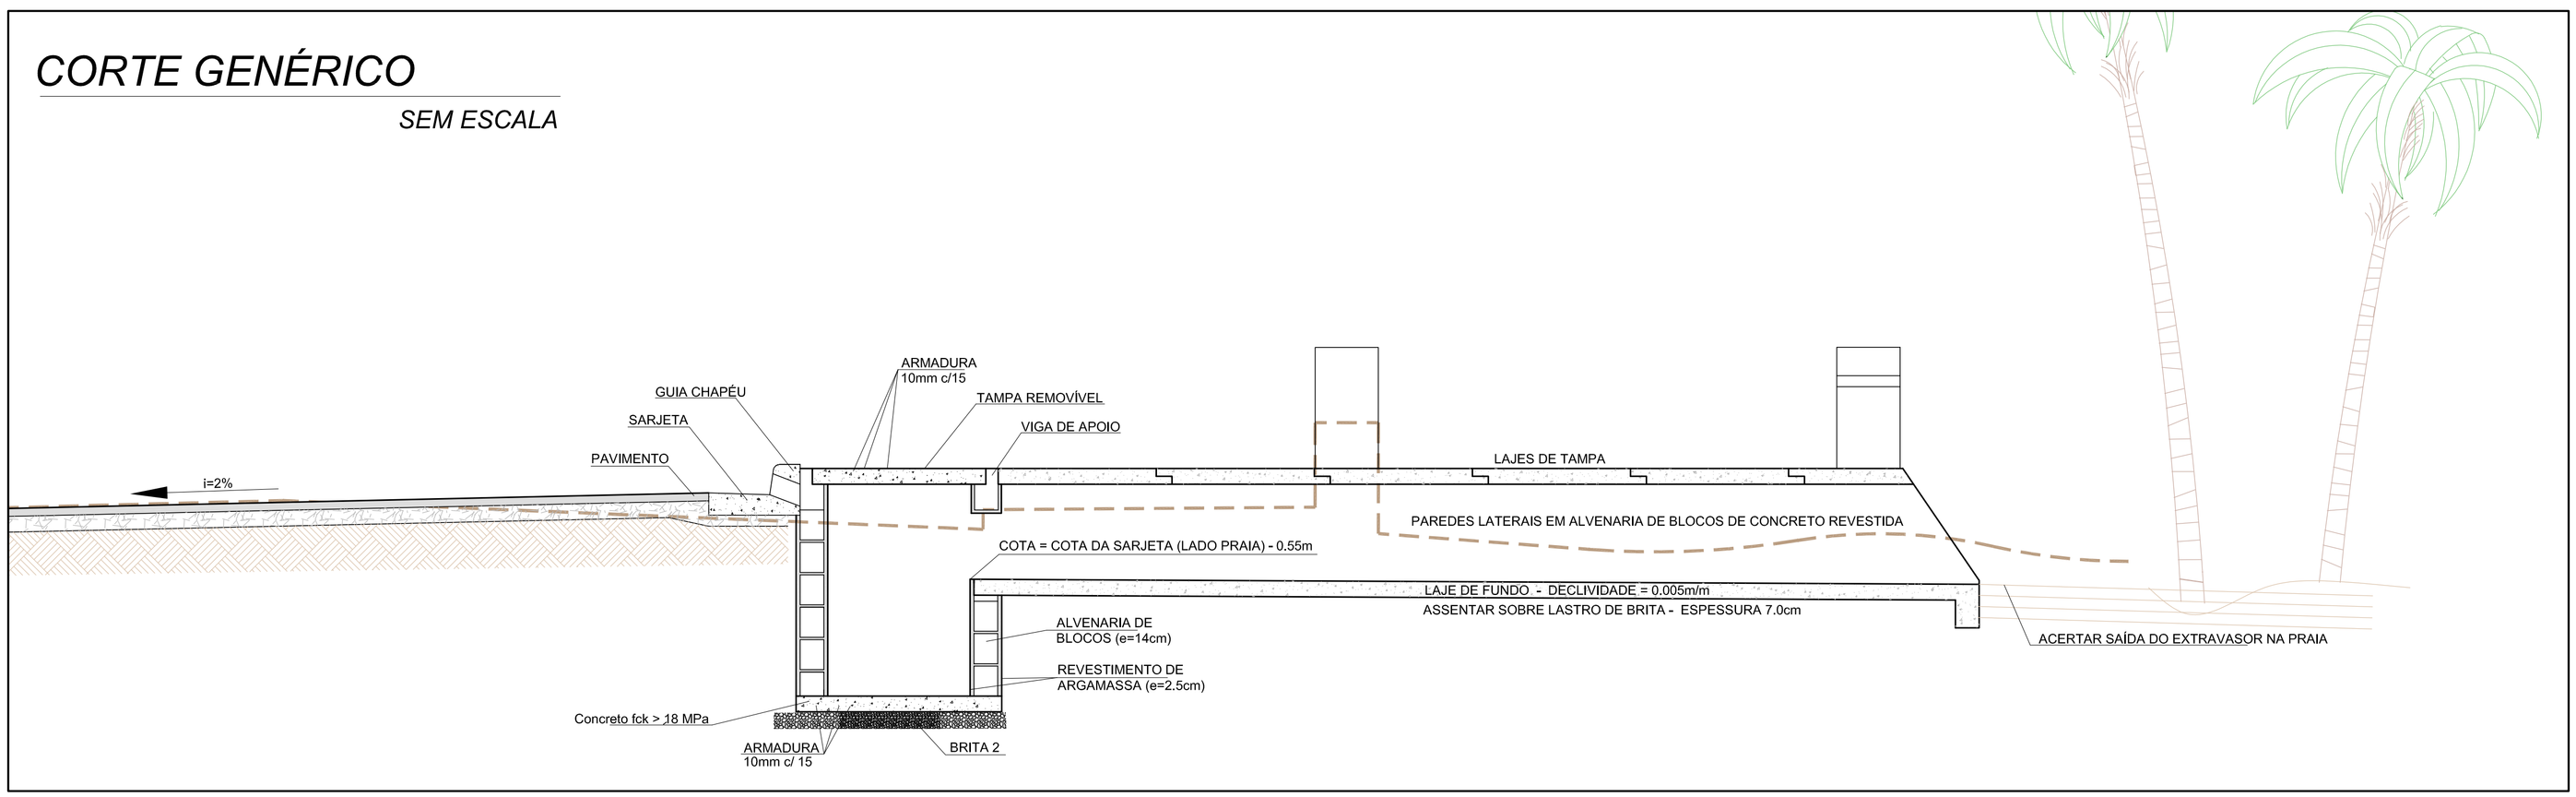

BLOCO ESTRUTURAL

SEM ESCALA

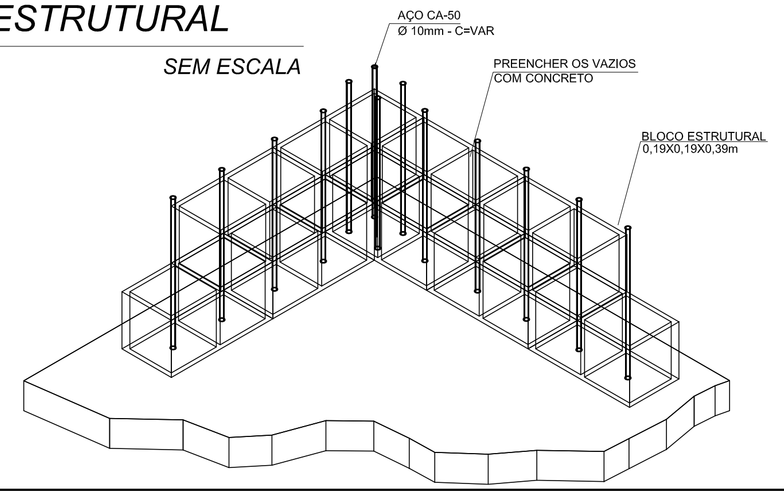

SEÇÃO TRANSVERSAL

SEM 1:100

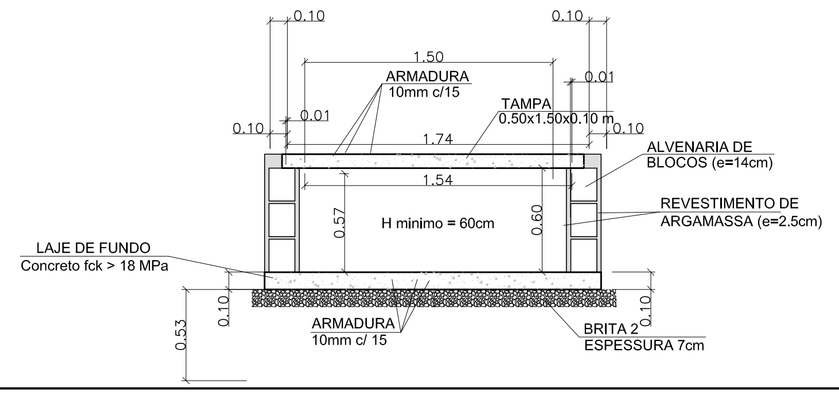

PREFEITURA MUNICIPAL DA
ESTÂNCIA BALNEÁRIA DE MONGAGUÁ

ADMINISTRAÇÃO 2017/2020

ARTUR PARADA PRÓCIDA — PREFEITO

MARCIO MELO GOMES — VICE-PREFEITO

ARQ. E URB. OTÁVIO MOSCA DIZ
DIRETOR DE PLANEJAMENTO E OBRAS PÚBLICAS
CAU A-10542-5

DIRETORIA DE PLANEJAMENTO
E OBRAS PÚBLICAS

OBRA:
RESTAURAÇÃO DE MURETAS DA ORLA DA PRAIA
DETALHE DE GALERIA
LOCAL:
AV. GOV. MARIO COVAS JUNIOR
TRECHO - DIVISA COM MUNICÍPIO DE PRAIA GRANDE ATÉ Nº 5662 (PRÓXIMO A R. OUVIDIO P. DE LIMA - BAIRRO JD. PRAIA GRANDE)

ARQUITETO DA DIRETORIA DE PLANEJAMENTO E OBRAS PÚBLICAS

FOLHA: 02/02

DESENHISTA:	ARQUIVO:	REVISÃO:	ESCALA:	DATA:
CAUÊ ARENA	Orla da Praia- Restauração de Mureta REV01.dwg	--	INDICADA	JULHO/2017