




IMPLANTAÇÃO

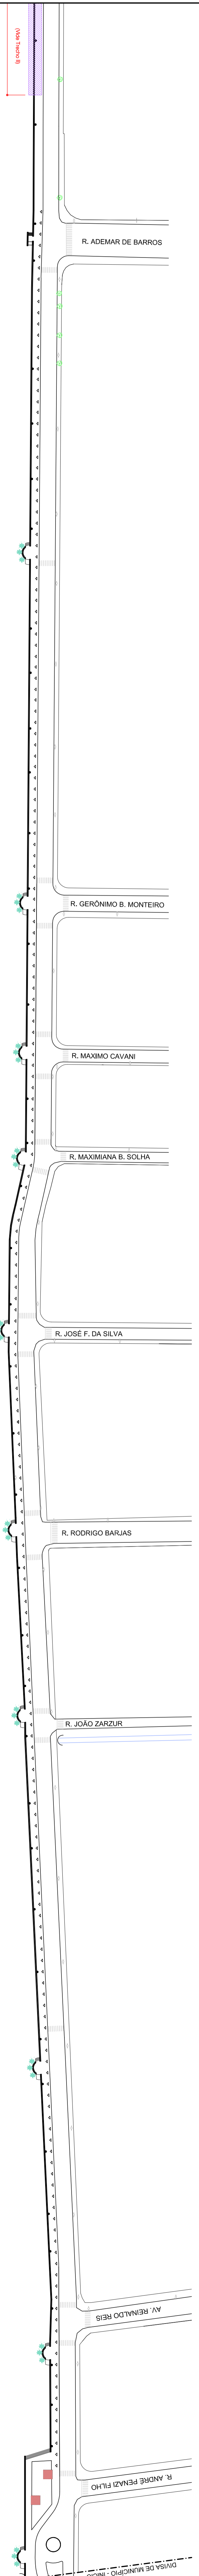


TRECHO I

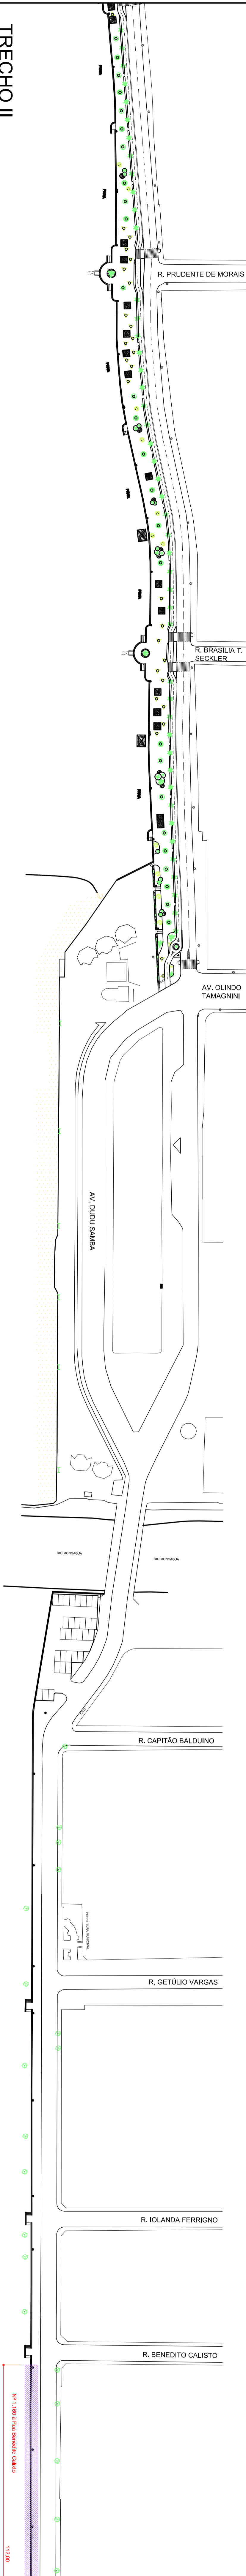


TRECHO II

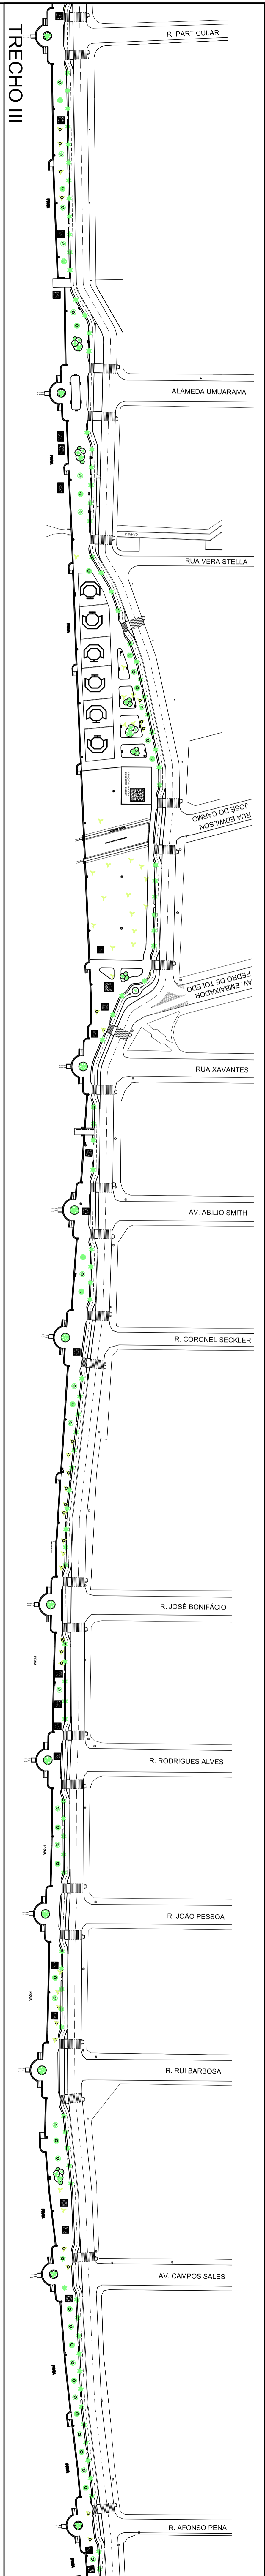


TRECHO III

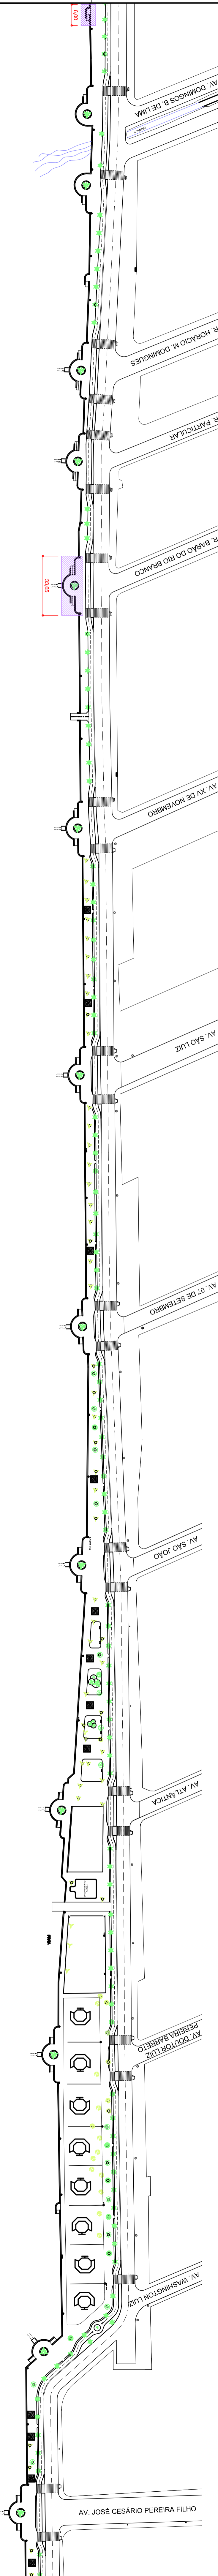

TRECHO IV

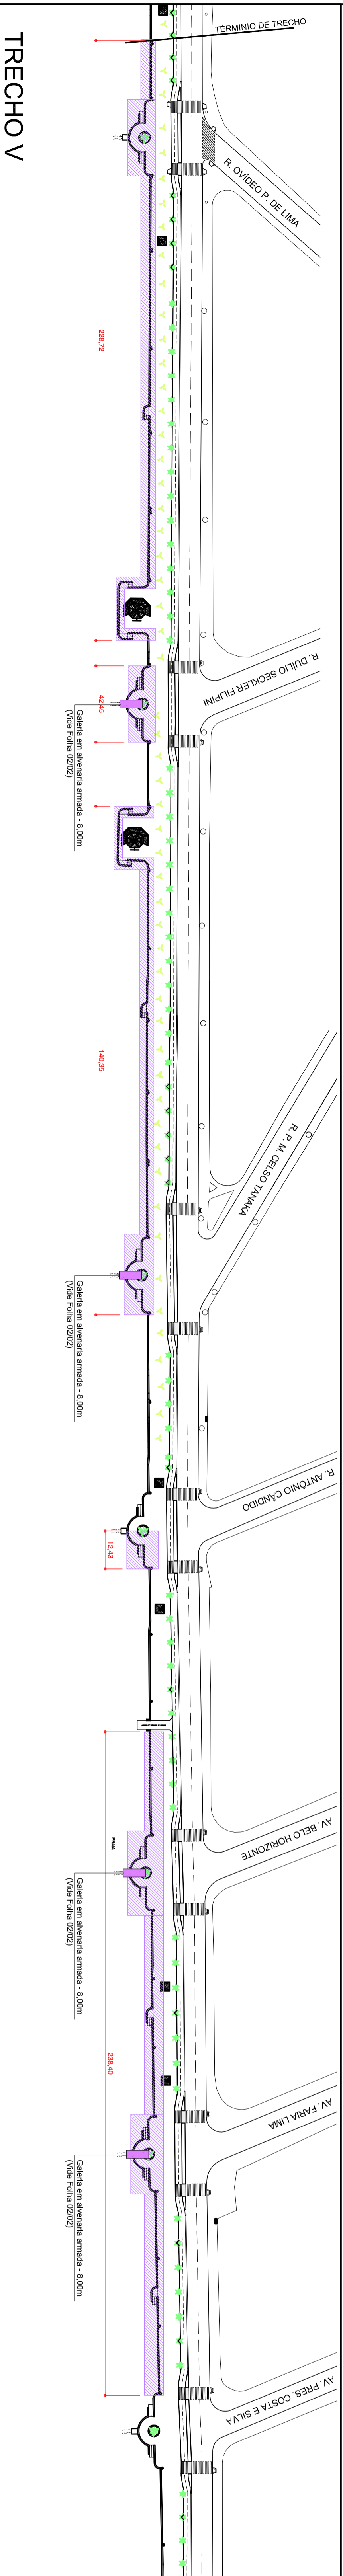

TRECHO V

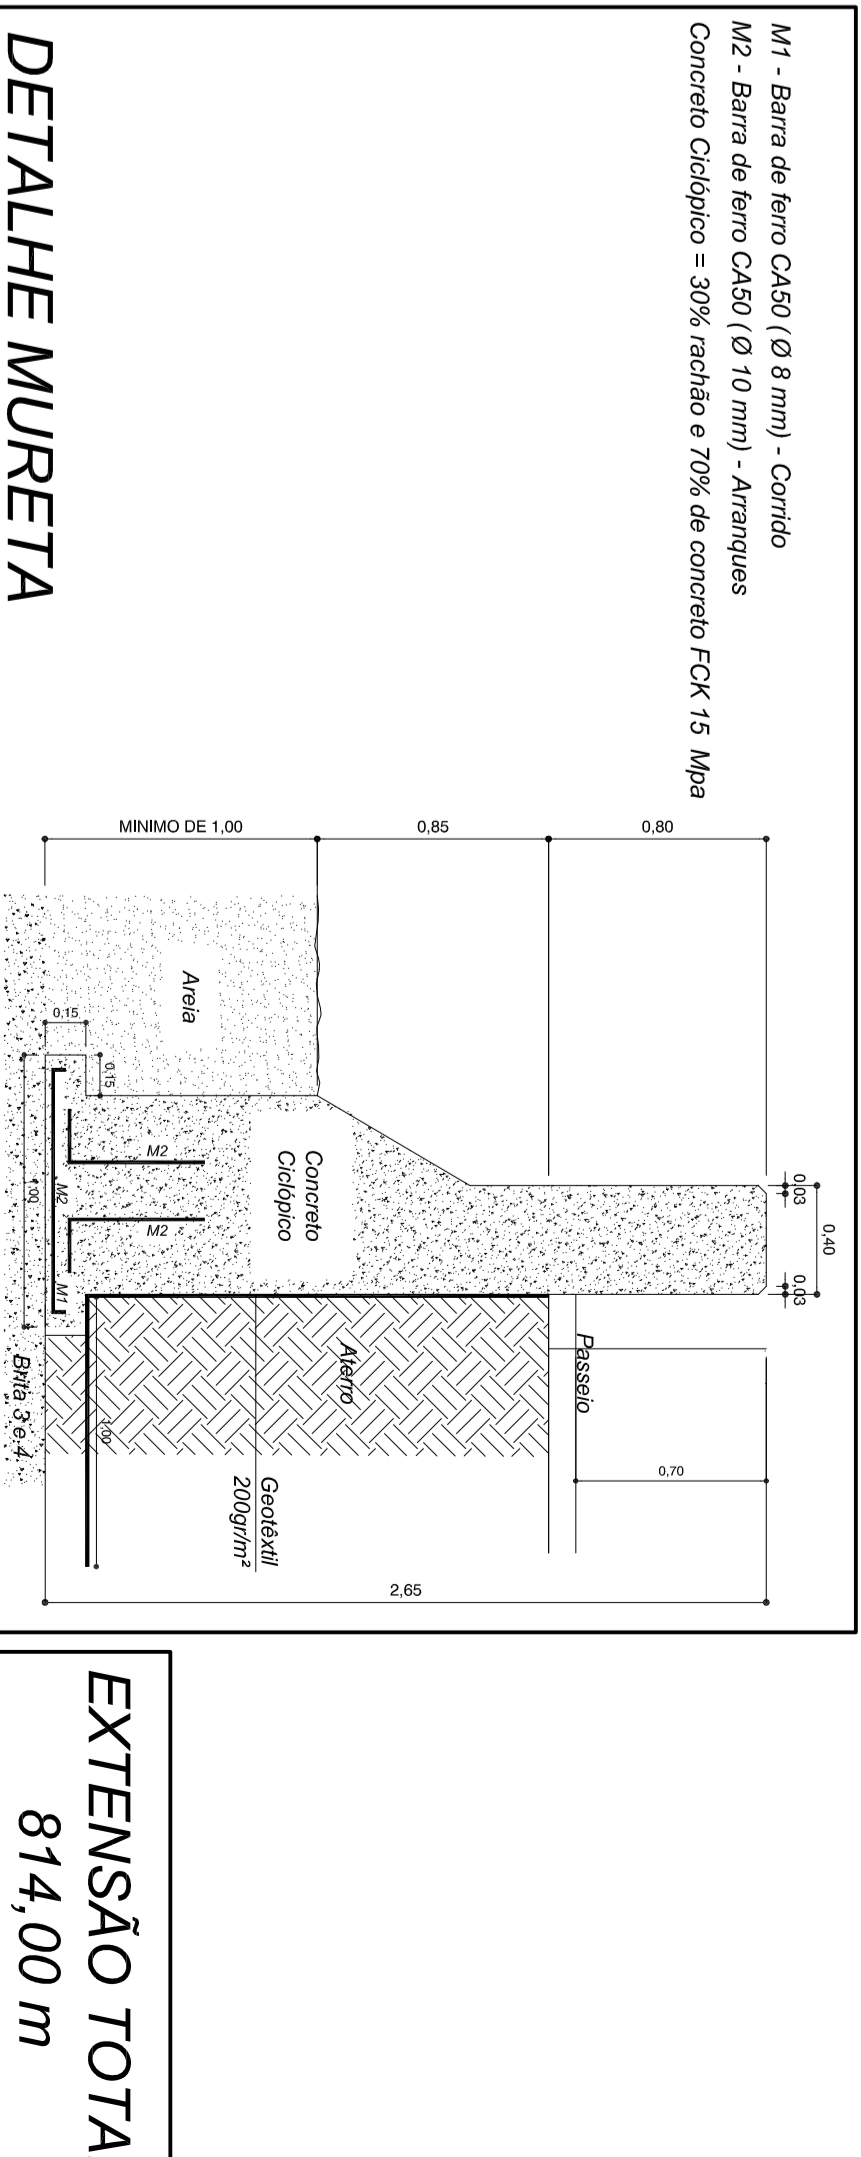

EXTENSÃO TOTAL
814,00 m

PREFEITURA MUNICIPAL DA ESTÂNCIA BALNEÁRIA DE MONGAGUA
 ZONEAMENTO URBANO 2017/2020

ARTUR PARADA FRODIDA
 MARCIO HELO GOMES

DIRETORIA DE PLANEJAMENTO E OBRAS PÚBLICAS

LOCAL: BARRIO DO RIO BRANCO
 TRECHO: AV. WASHINGTON OLIVEIRA ATÉ AV. JOSÉ CESÁRIO PEREIRA FILHO - R. DE LIMA - BARRIO DO RIO BRANCO - MONGAGUA - SP

OBJETO: RESTAURAÇÃO DE MURETAS DA ORLA DA PRAIA

ESCALA: 1:1000

DATA: 01/02