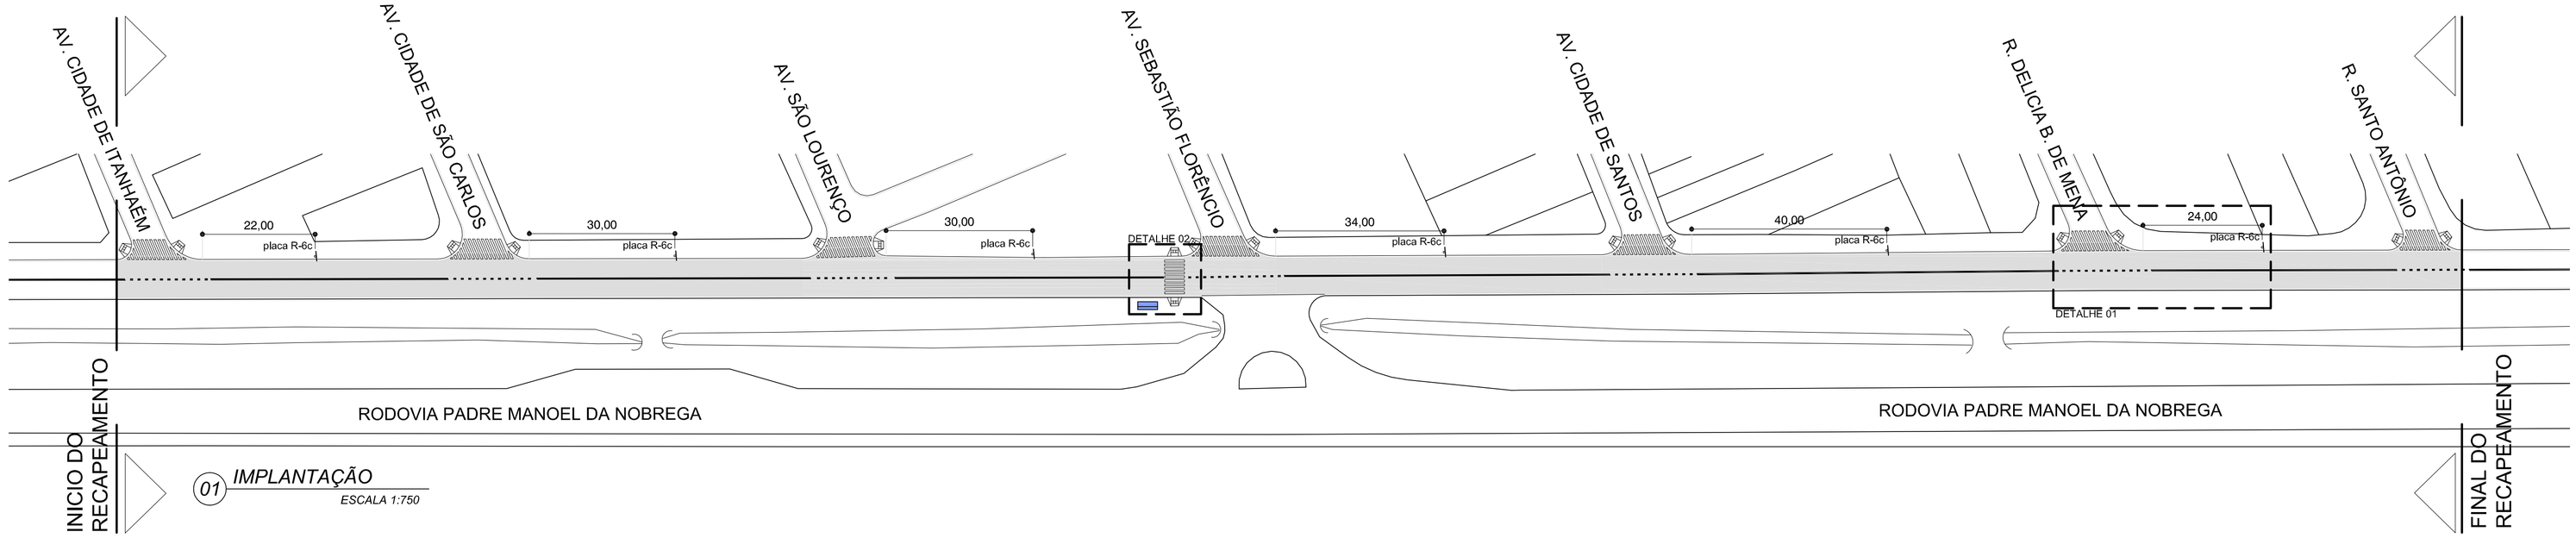

01 *IMPLANTAÇÃO*

ESCALA 1:750

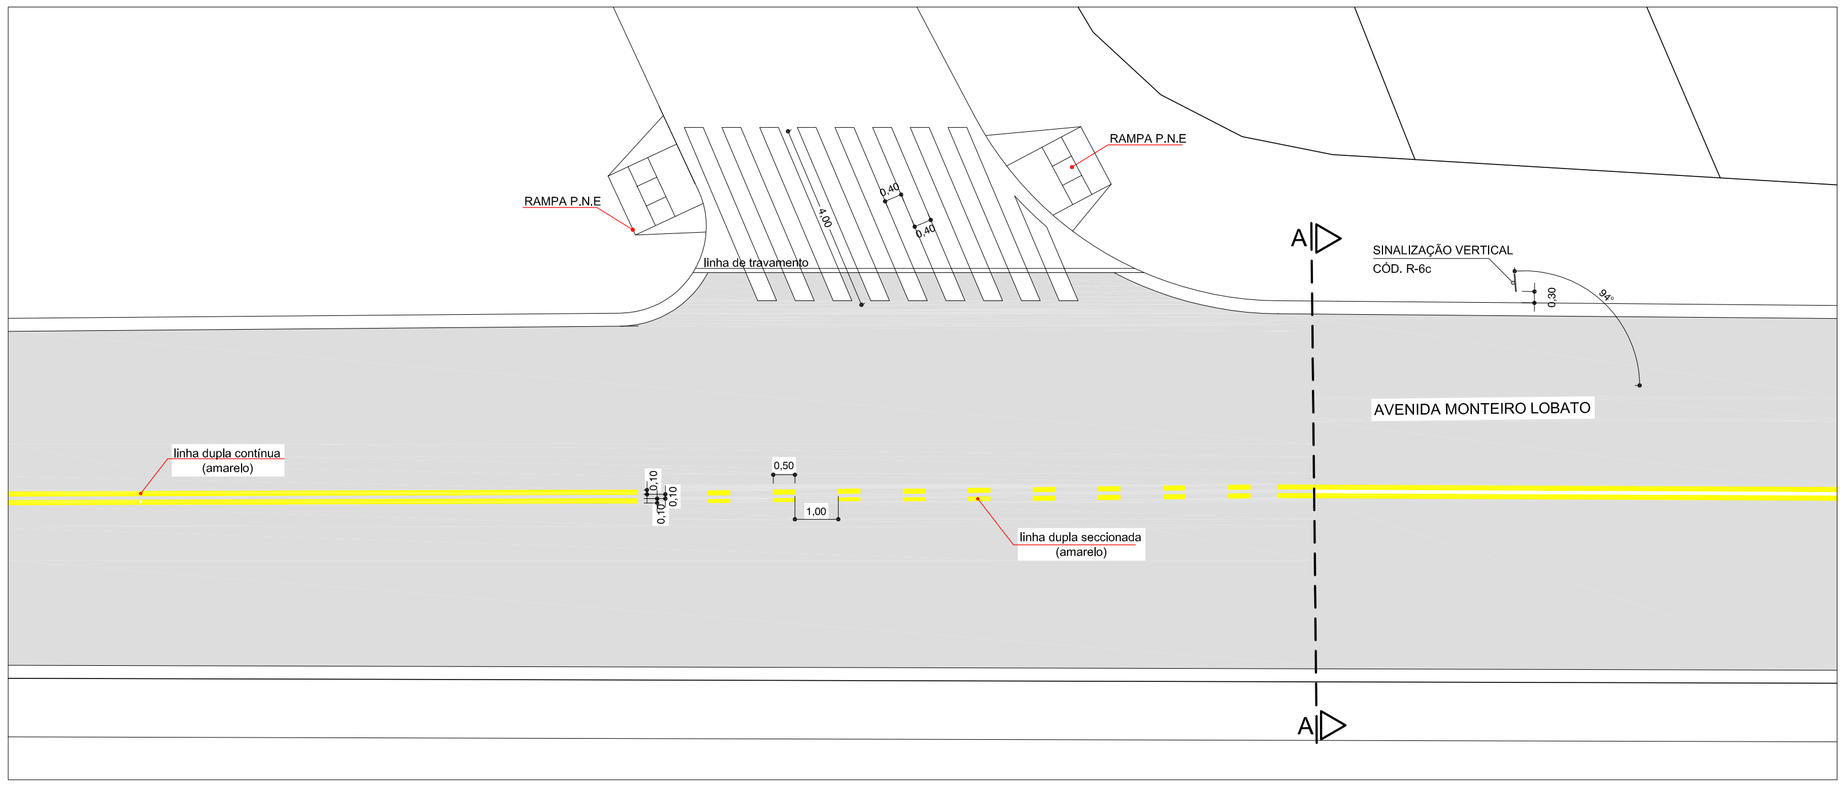

02 *DETALHE 01*

ESCALA 1:100

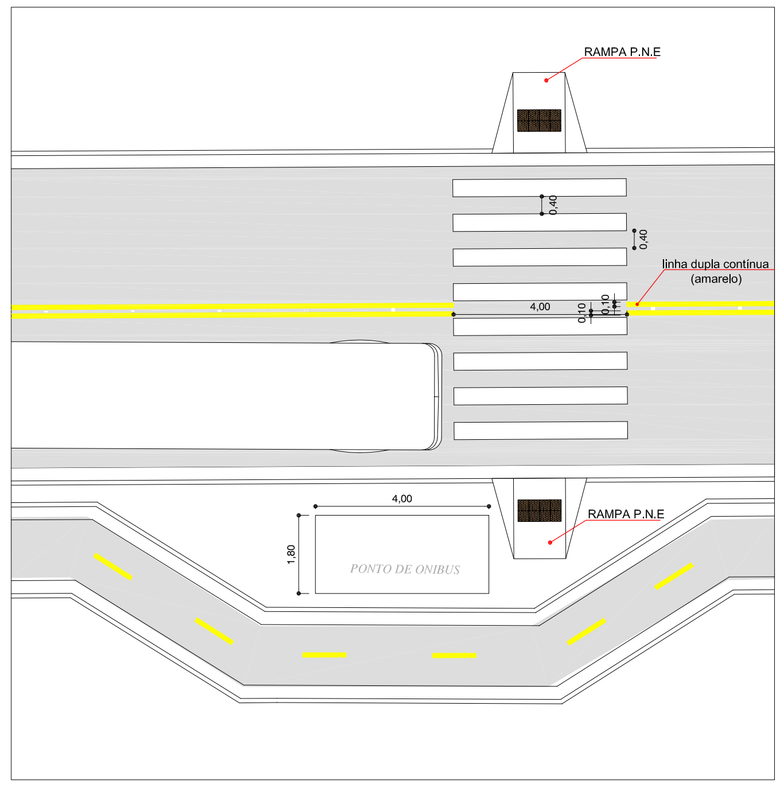

03 *DETALHE 02*

ESCALA 1:100

DETALHE RAMPA P.N.E.

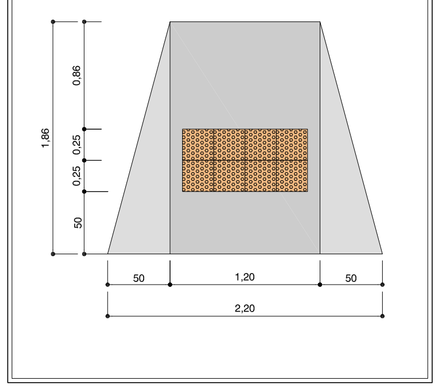

LEGENDA	
	ABRIGO DE ONIBUS EXISTENTE
	RAMPA P.N.E A EXECUTAR
	LINHA DUPLA CONTÍNUA A EXECUTAR
	LINHA DUPLA SECCIONADA A EXECUTAR
	LINHA DE BORDA A EXECUTAR
	FAIXA DE PEDESTRE A EXECUTAR
	SINALIZAÇÃO VERTICAL

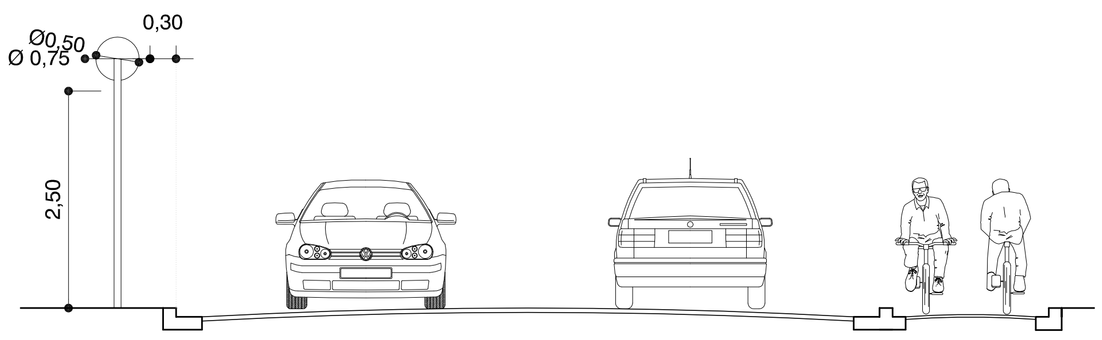

06 *CORTE A.A.*

ESCALA 1:50

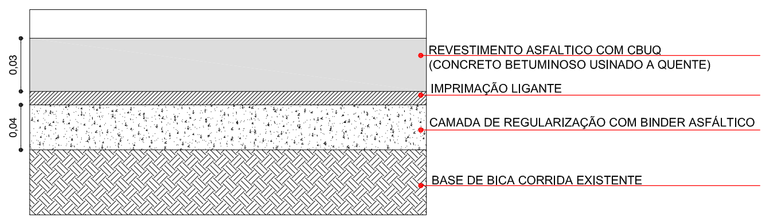

05 *DETALHE DO RECAPEAMENTO - PERFIL*

SEM ESCALA

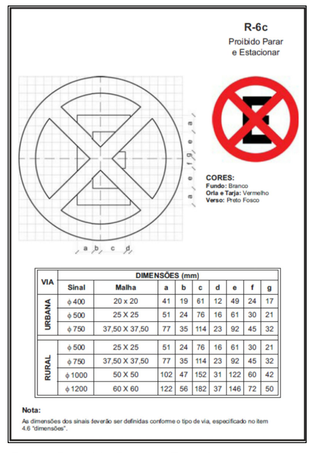

R-6c - Proibido Parar e Estacionar

PREFEITURA MUNICIPAL DA
ESTÂNCIA BALNEÁRIA DE MONGAGUÁ

ADMINISTRAÇÃO 2017/2020

ESTADO DE SÃO PAULO

ARTUR PARADA PRÓCIDA
PREFEITO

MÁRCIO MELO GOMES
VICE-PREFEITO

ARQ. E URB. OTÁVIO MOSCA DIZ
DIRETOR DE PLANEJAMENTO E OBRAS PÚBLICAS
CAU A-10542-2

DIRETORIA DE PLANEJAMENTO E OBRAS PÚBLICAS

OBRA:
RECAPEAMENTO ASFÁLTICO E RAMPAS DE ACESSIBILIDADE

LOCAL:
AVENIDA MONTEIRO LOBATO -
TRECHO ENTRE R. SANTO ANTONIO (INCLUSIVE CRUZAMENTO) ATÉ AVENIDA CIDADE DE ITANHAÉM (INCLUSIVE CRUZAMENTO)

ARQUITETO DA DIRETORIA DE PLANEJAMENTO E OBRAS PÚBLICAS

FOLHA: 1/1

DESENHISTA:	ARQUIVO:	REVISÃO:	ESCALA:	DATA:
CAUÊ ARENA	Recapeamento Asfaltico-Av.Mont.Lobato-Trecho08.dwg	--	INDICADA	OUT./2017