
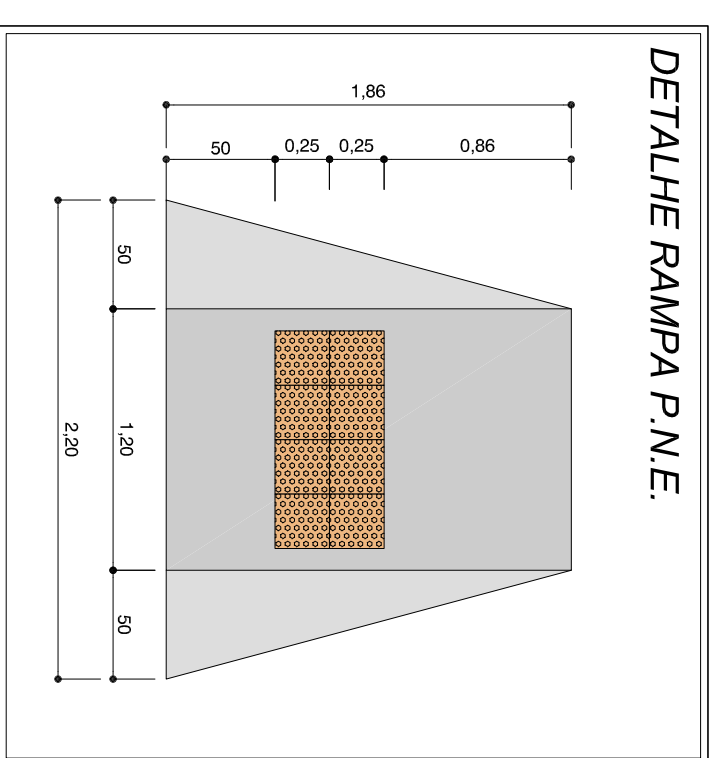
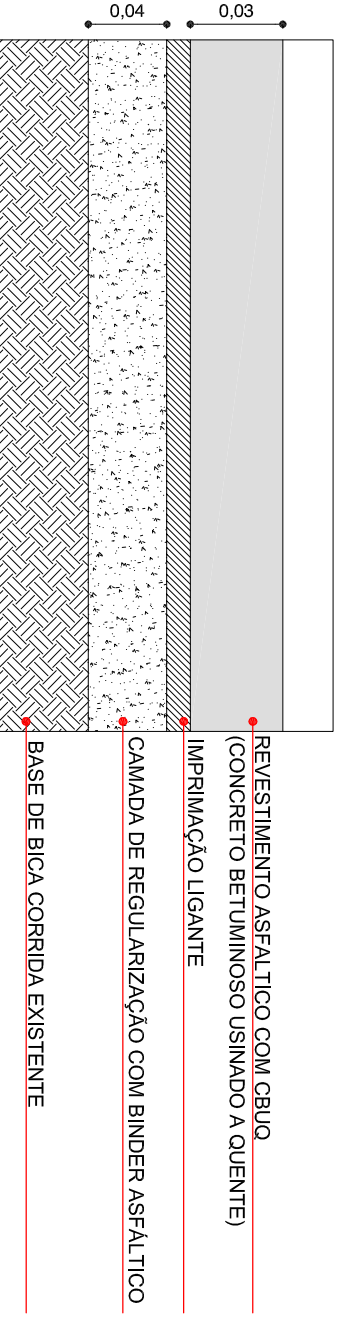


LEGENDA

	ABRIGO DE ONIBUS EXISTENTE
	RAMPA P.N.E A EXECUTAR
	LINHA DUPLA CONTÍNUA A EXECUTAR
	LINHA DUPLA SECCIONADA A EXECUTAR
	FAIXA DE PEDESTRE A EXECUTAR

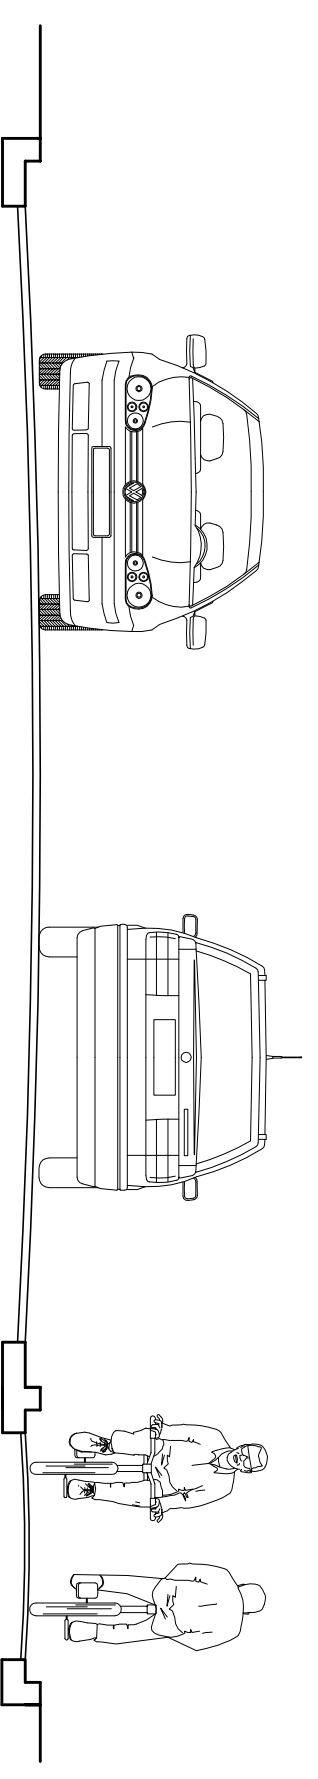

PREFEITURA MUNICIPAL DA ESTÂNCIA BALNEÁRIA DE MONGAGUÁ
 ADMINISTRAÇÃO 2017/2020

ARTUR PARADA PRÓCIDA PREFEITO
MÁRCIO HELO GOMES VICE-PREFEITO

DIRETORIA DE PLANEJAMENTO E OBRAS PÚBLICAS

OPERAÇÃO DE RECAPEAMENTO ASFALTICO, SIMULIZAÇÃO VIÁRIA E ACESSIBILIDADE

LOCAL: AVENIDA MONTEIRO LOBATO - RECAPEAMENTO COM ZAMANTO, ATÉ AV. JOSÉ CESÁRIO P. FILHO (EXCLUSIV. CRUZAMENTO).
 DIRETOR DE PLANEJAMENTO E OBRAS PÚBLICAS
 ARQUITETO DA OBRAS DE PLANEJAMENTO E OBRAS PÚBLICAS
 CNU/A-1042/2

OPERAÇÃO DE RECAPEAMENTO ASFALTICO, SIMULIZAÇÃO VIÁRIA E ACESSIBILIDADE

PROJETO	REVISÃO	ESCALA	DATA
ARQUITETO	INDICADA	INDICADA	DEZ./2017

1/1

01
02
