PRODUCED BY AN AUTODESK EDUCATIONAL PRODUCT

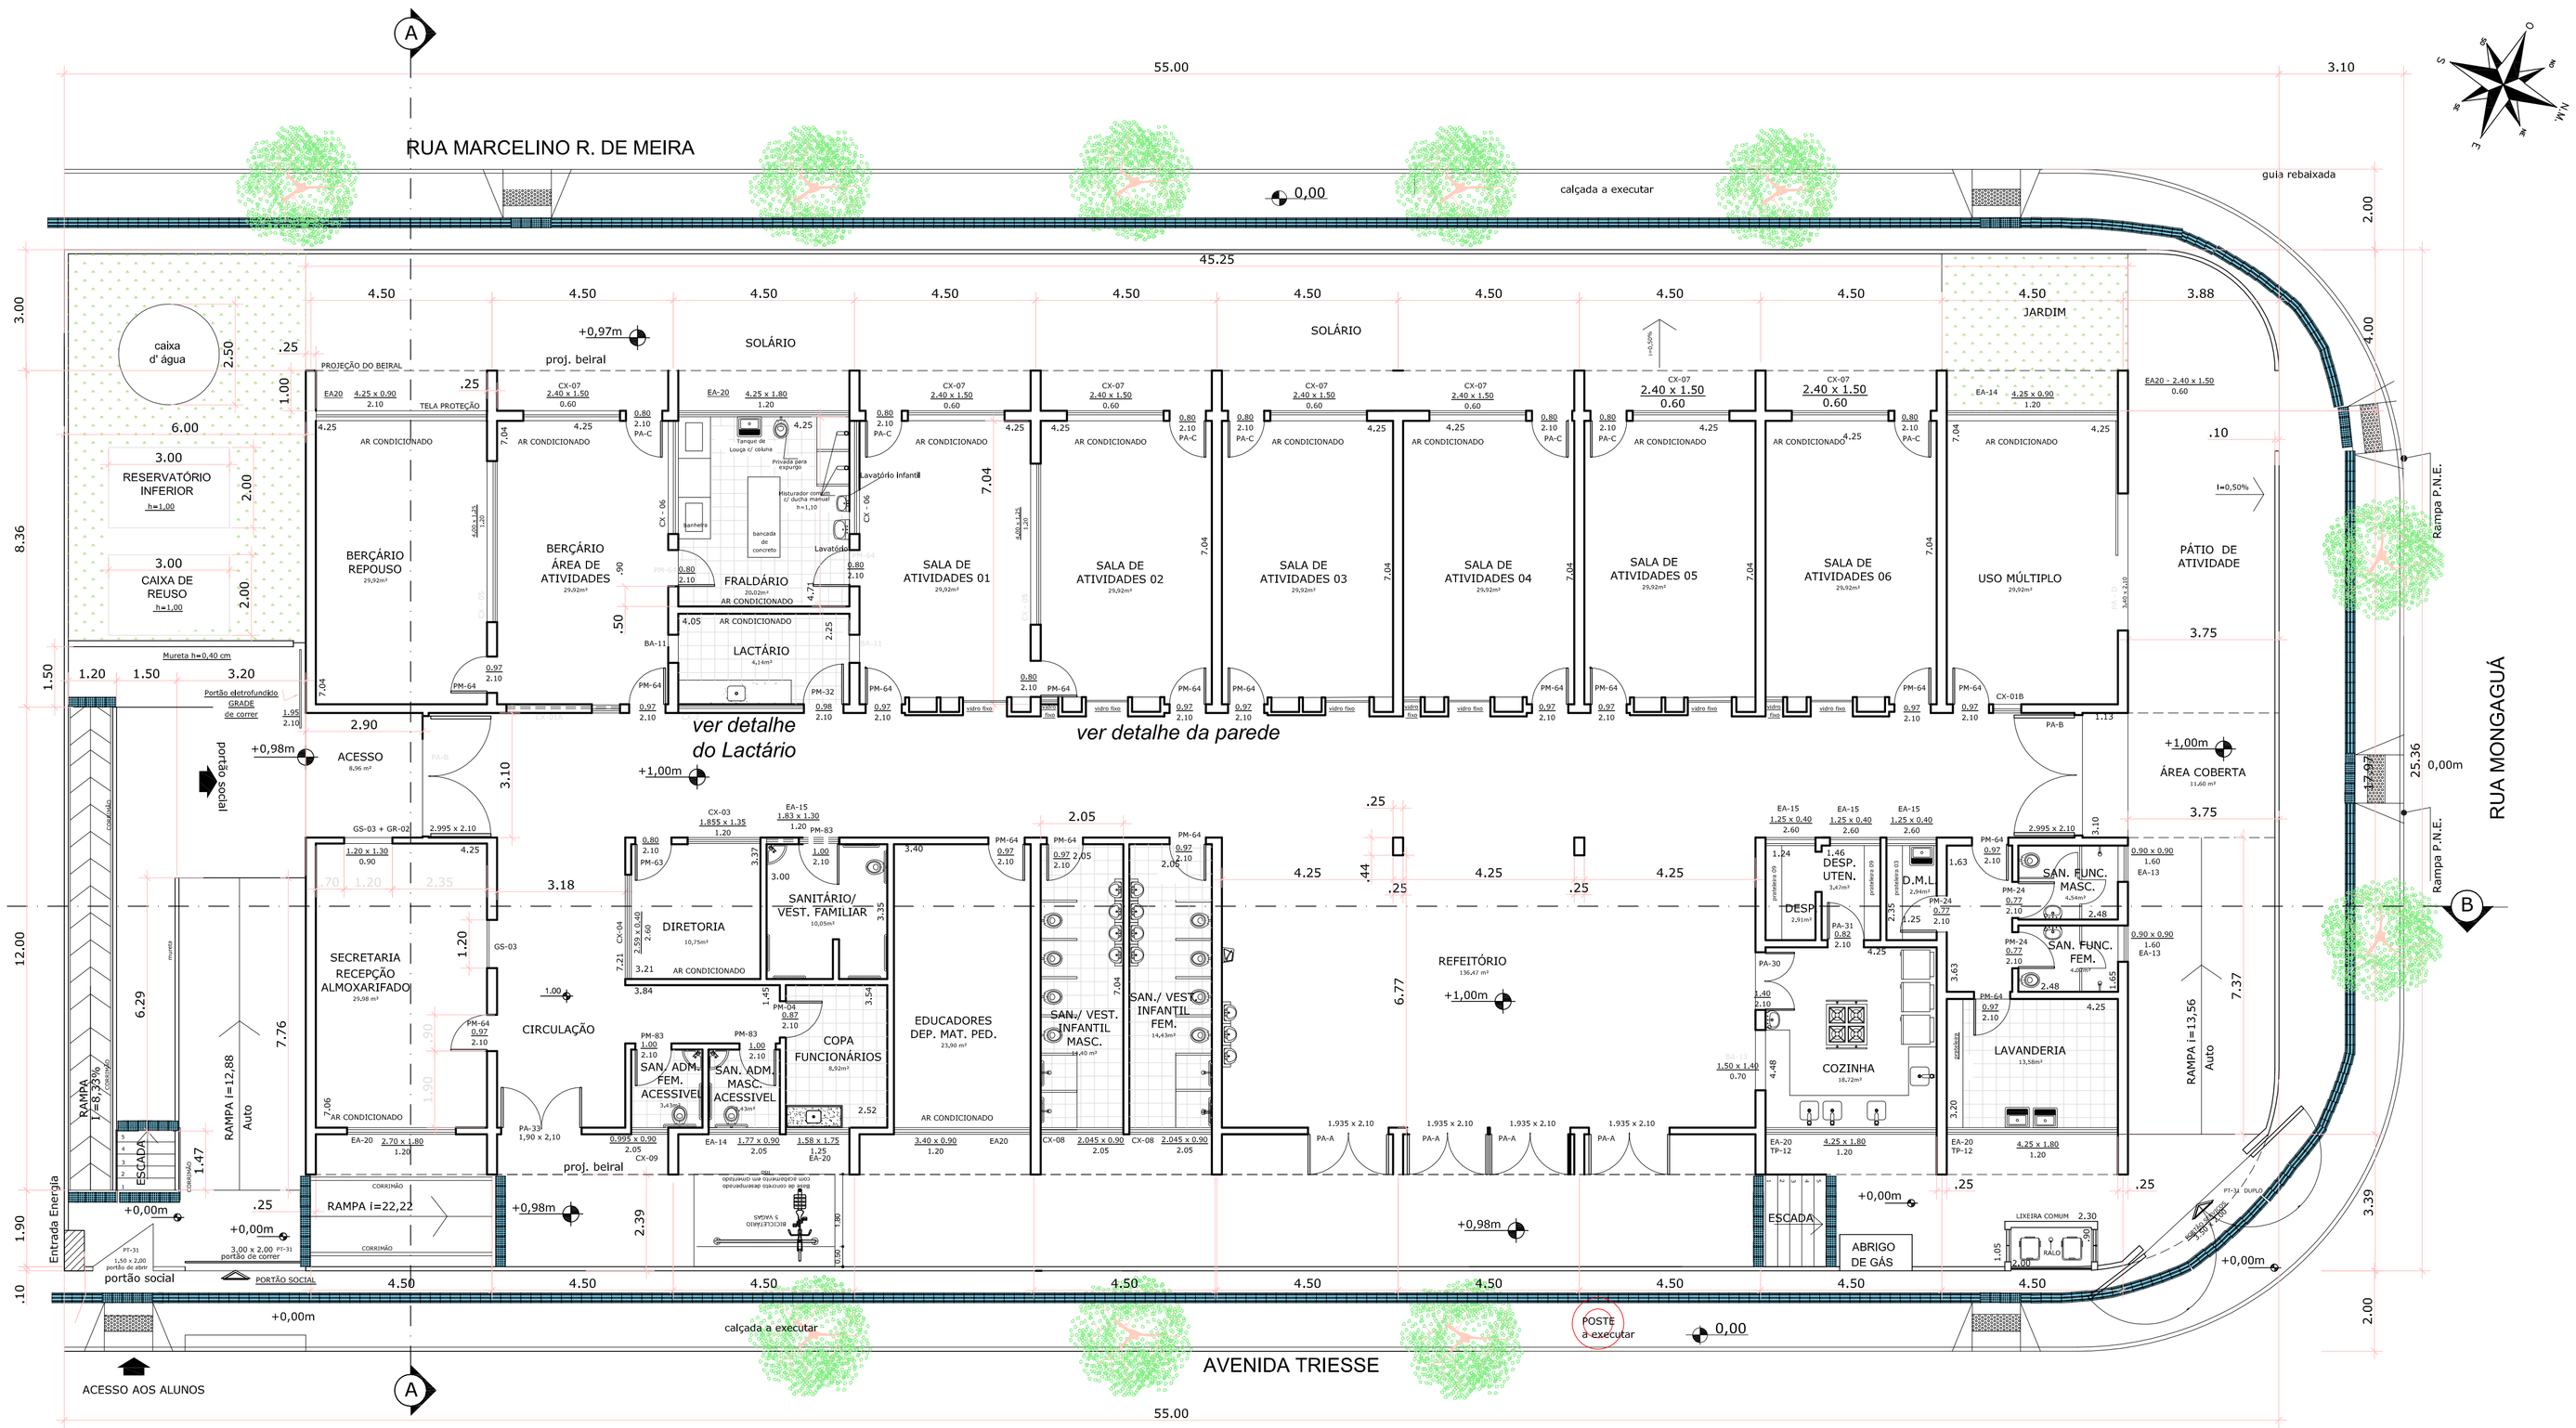

PLANTA BAIXA

ESCALA 1:100

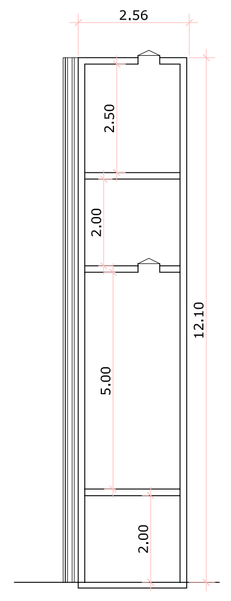

MODELO ESQUEMÁTICO CAIXA D'ÁGUA
VER PROJETO EXECUTIVO *ESCALA 1:100*

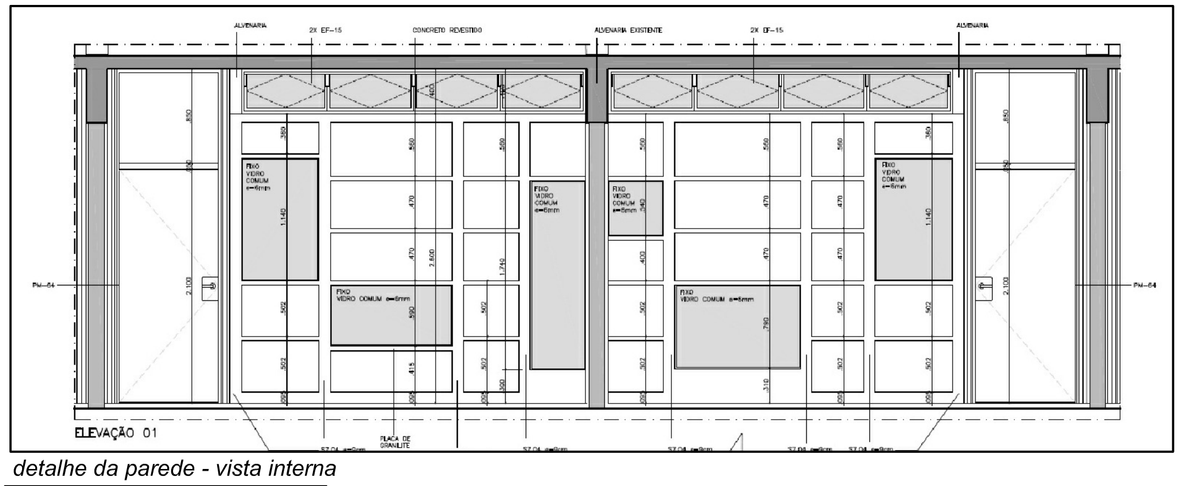

detalhe da parede - vista interna

sem escala

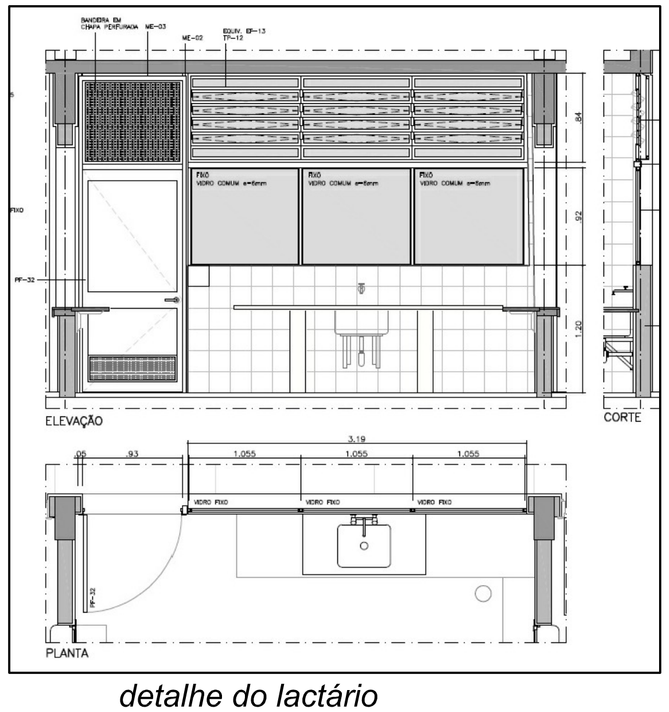

detalhe do lactário

sem escala

RELAÇÃO DE ÁREAS

AMBIENTE / LOCAL	ÁREA(em m²)
TERRENO	1394,80
ÁREA CONSTRUÍDA	824,75
ÁREA LIVRE	570,05

NOTA: PREVER REUSO DE ÁGUA DA CHUVA

SITUAÇÃO SEM ESCALA

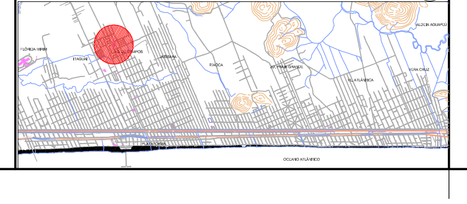

PREFEITURA MUNICIPAL DA ESTÂNCIA BALNEÁRIA DE MONGAGUÁ

ADMINISTRAÇÃO 2017/2020

ARTUR PARADA PRÓCIDA — PREFEITO

MÁRCIO MELO GOMES — VICE-PREFEITO

ARQ. E URB. OTÁVIO MOSCA DIZ
DIRETOR DE PLANEJAMENTO E OBRAS PÚBLICAS
CAU A-10542-2

DIRETORIA DE PLANEJAMENTO E OBRAS PÚBLICAS

OBRA:
CONSTRUÇÃO DA NOVA CRECHE CASULO
PROJETO BÁSICO - PLANTA BAIXA E DETALHES

LOCAL:
AVENIDA TRIESSE ESQUINA COM RUA MONGAGUÁ E FUNDOS COM RUA MARCELINO R. DE MEIRA
BAIRRO AGENOR DE CAMPOS - MONGAGUÁ/SP

ART Nº

ARQUITETO DA DIRETORIA DE PLANEJAMENTO E OBRAS PÚBLICAS:

DESENHO:	ARQUIVO:	REVISÃO:	ESCALA:	DATA:	FOLHA:
	nova Creche Casulo.dwg	05	1:100	31/jan / 2018	1/3

PRODUCED BY AN AUTODESK EDUCATIONAL PRODUCT