PRODUCED BY AN AUTODESK EDUCATIONAL PRODUCT

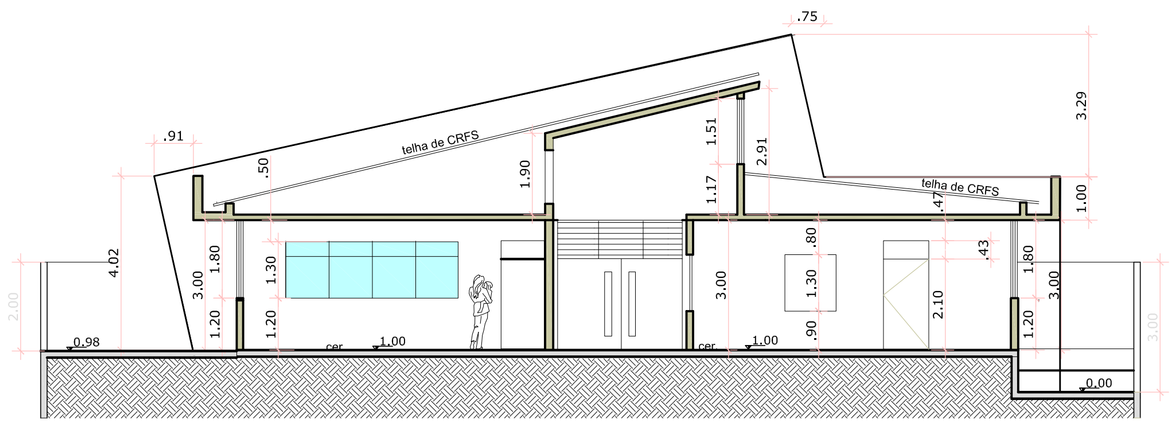

CORTE AA

ESCALA 1:100

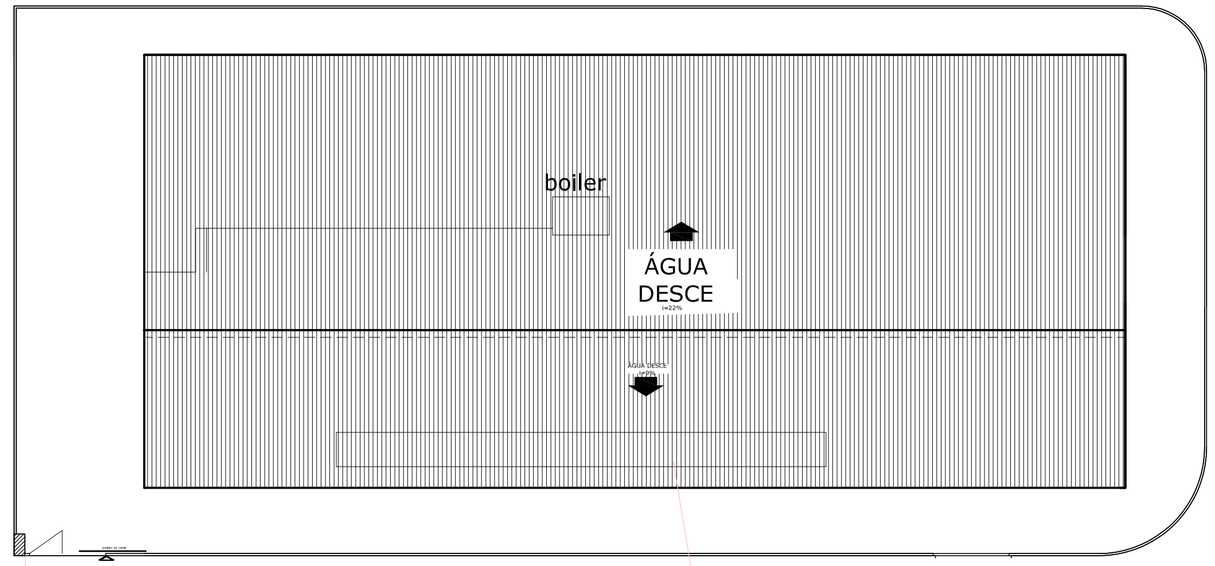

PLANTA COBERTURA

ESCALA 1:200

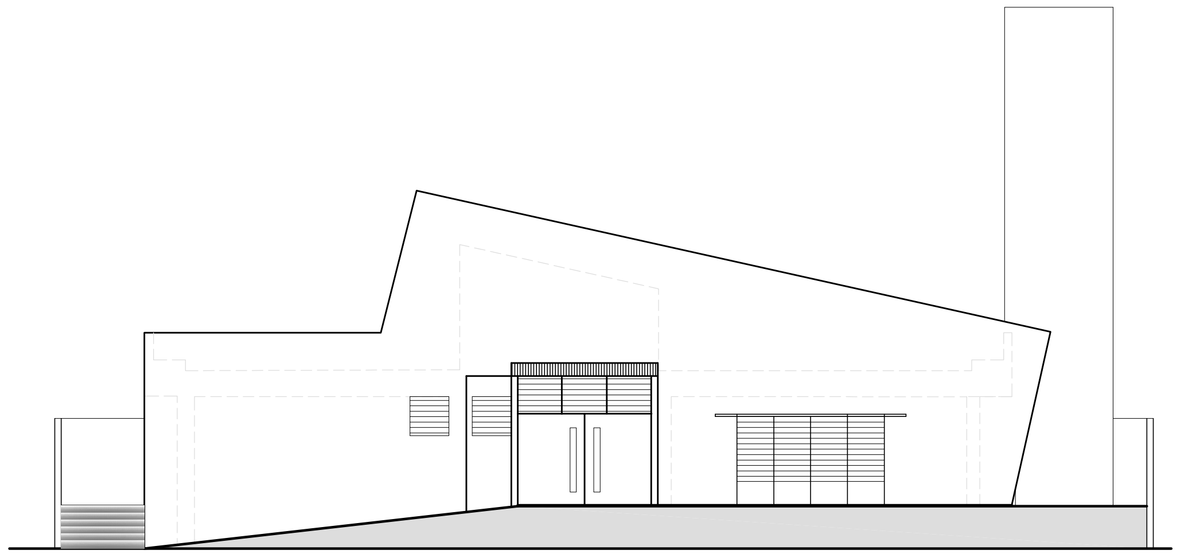

ELEVAÇÃO POSTERIOR - RUA MONGAGUÁ

ESCALA 1:100

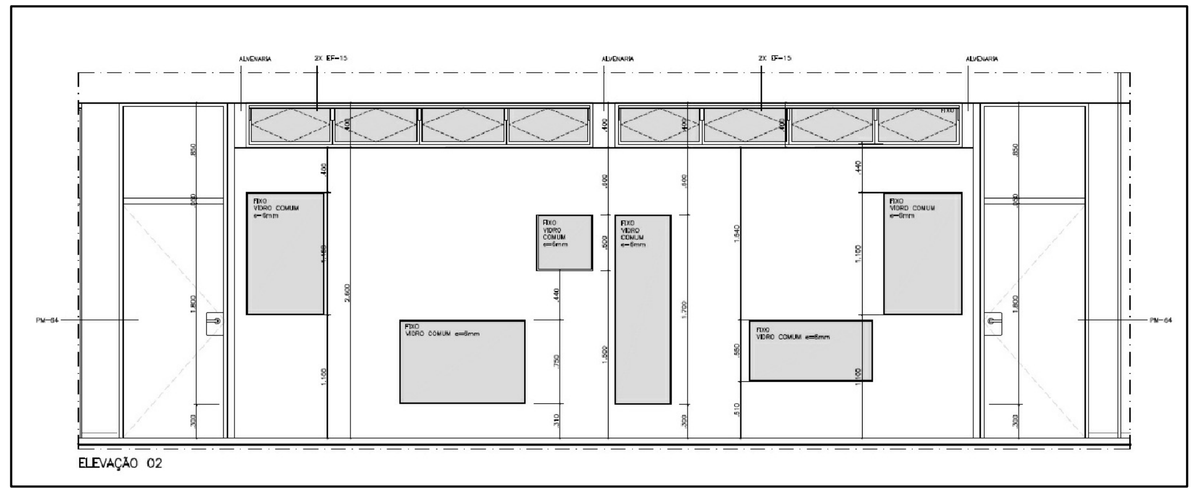

Detalhe da parede - elevação vista do corredor

sem escala

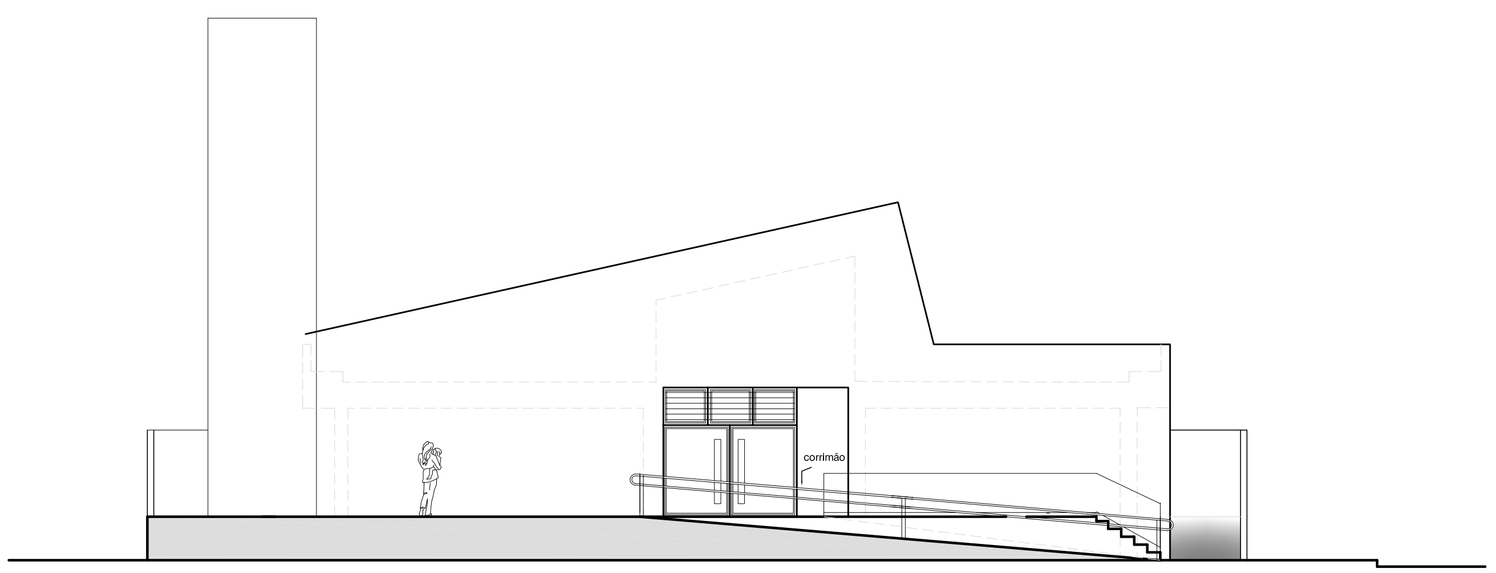

ELEVAÇÃO FRONTAL

ESCALA 1:100

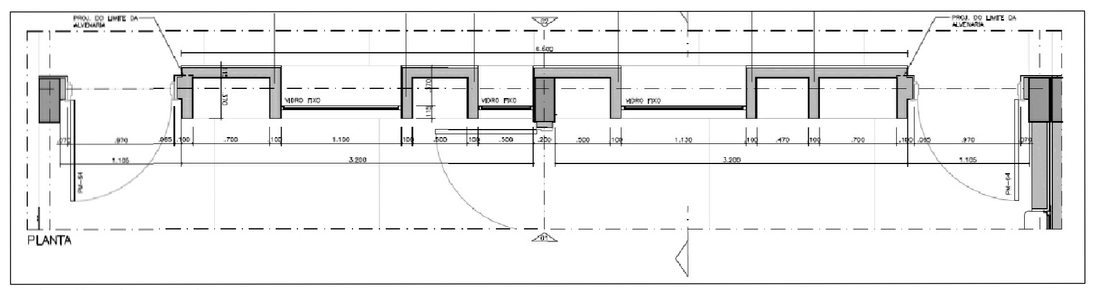

detalhe da parede

SEM ESCALA

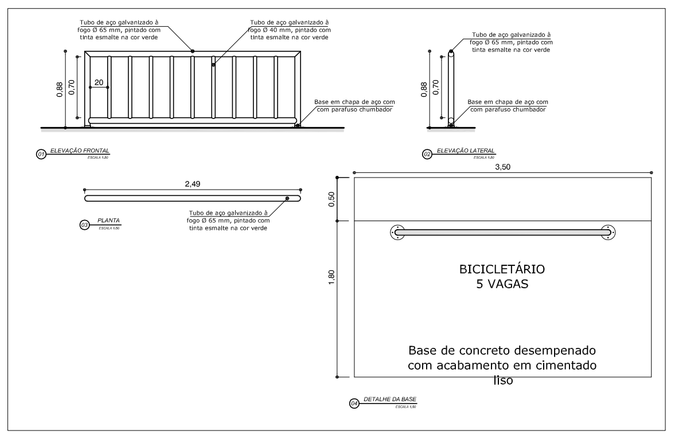

PREFEITURA MUNICIPAL DA
ESTÂNCIA BALNEÁRIA DE MONGAGUÁ

ADMINISTRAÇÃO 2017/2020

ESTADO DE SÃO PAULO

ARTUR PARADA PRÓCIDA
PREFEITO

MÁRCIO MELO GOMES
VICE-PREFEITO

ARQ. E URB. OTÁVIO MOSCA DIZ
DIRETOR DE PLANEJAMENTO E OBRAS PÚBLICAS
CAU A-10542-2

DIRETORIA DE PLANEJAMENTO E OBRAS PÚBLICAS

OBRA:
CONSTRUÇÃO DA NOVA CRECHE CASULO
PROJETO BÁSICO - CORTES, ELEVAÇÕES, DETALHES E COBERTURA

LOCAL:
AVENIDA TRIESSE ESQUINA COM RUA MONGAGUÁ E FUNDOS COM RUA MARCELINO R. DE MEIRA
BAIRRO AGENOR DE CAMPOS - MONGAGUÁ/SP

ART Nº

ARQUITETO DA DIRETORIA DE PLANEJAMENTO E OBRAS PÚBLICAS:

FOLHA: 3/3

DESENHO:	ARQUIVO:	REVISÃO:	ESCALA:	DATA:
	nova Creche Casulo.dwg	05	1:100	31/jan / 2018

PRODUCED BY AN AUTODESK EDUCATIONAL PRODUCT

PRODUCED BY AN AUTODESK EDUCATIONAL PRODUCT

PRODUCED BY AN AUTODESK EDUCATIONAL PRODUCT