PRODUCED BY AN AUTODESK EDUCATIONAL PRODUCT

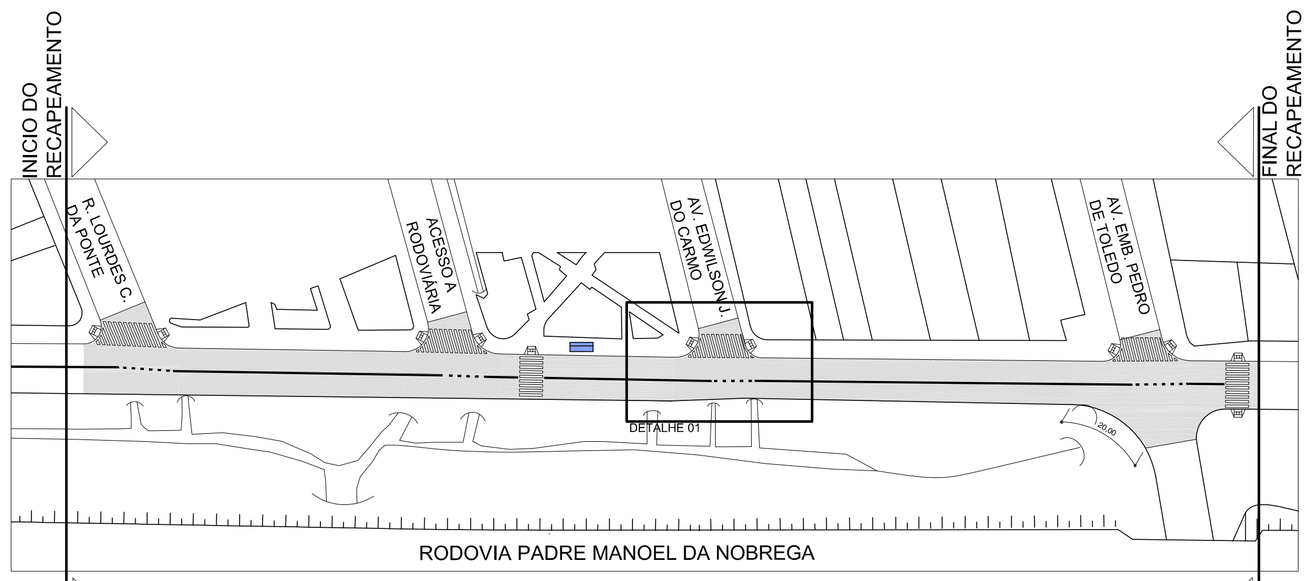

01 IMPLANTAÇÃO
ESCALA 1:750

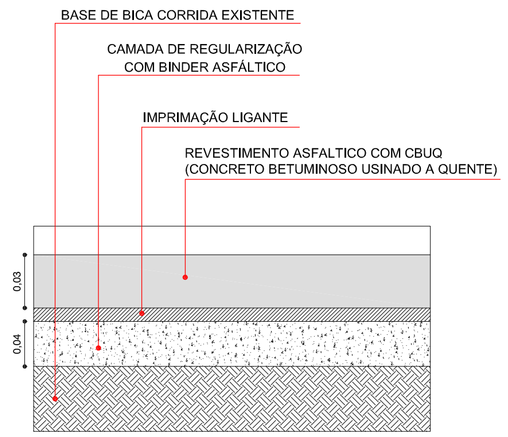

05 DETALHE DO RECAPEAMENTO - PERFIL
SEM ESCALA

DETALHE RAMPA P.N.E.

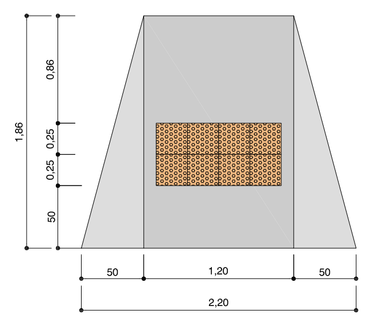

LEGENDA	
	ABRIGO DE ONIBUS EXISTENTE
	RAMPA P.N.E A EXECUTAR
	LINHA DUPLA CONTÍNUA A EXECUTAR
	LINHA DUPLA SECCIONADA A EXECUTAR
	LINHA DE BORDA A EXECUTAR
	FAIXA DE PEDESTRE A EXECUTAR

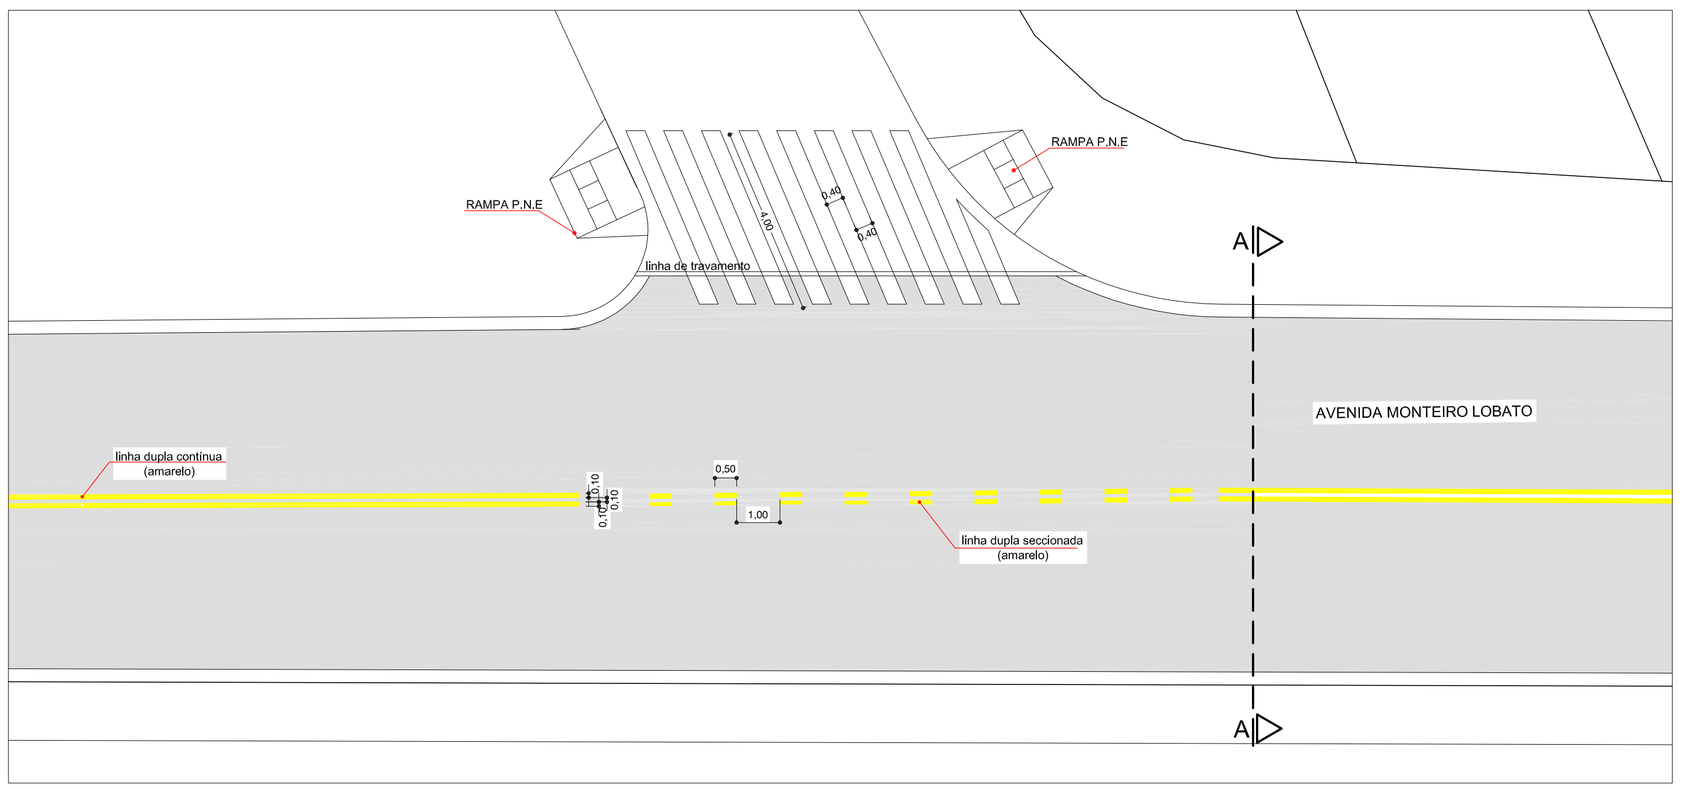

02 DETALHE 01
ESCALA 1:100

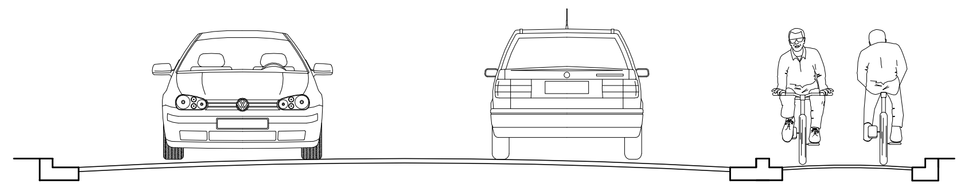

06 CORTE A.A.
ESCALA 1:50

PREFEITURA MUNICIPAL DA ESTÂNCIA BALNEÁRIA DE MONGAGUÁ
ADMINISTRAÇÃO 2017/2020
ESTADO DE SÃO PAULO

ARTUR PARADA PRÓCIDA
PREFEITO

MÁRCIO MELO GOMES
VICE-PREFEITO

ARQ. E URB. OTÁVIO MOSCA DIZ
DIRETOR DE PLANEJAMENTO E OBRAS PÚBLICAS
CAU A-10542-2

DIRETORIA DE PLANEJAMENTO E OBRAS PÚBLICAS

OBRA:
RECAPEAMENTO ASFÁLTICO, SINALIZAÇÃO VIÁRIA E ACESSIBILIDADE

LOCAL:
AVENIDA MONTEIRO LOBATO - TRECHO ENTRE AVENIDA LOURDES DA COSTA PONTE (INCLUSIVE CRUZAMENTO) ATÉ AVENIDA EMBAIXADOR PEDRO DE TOLEDO (INCLUSIVE CRUZAMENTO) - BAIRRO VERA CRUZ

ARQUITETO DA DIRETORIA DE PLANEJAMENTO E OBRAS PÚBLICAS

DESENHISTA:	ARQUIVO:	REVISÃO:	ESCALA:	DATA:	FOLHA:
CAUÊ ARENA	Recapeamento Asfáltico-Av.Mont.Lobato-Trecho12.dwg	--	INDICADA	FEV./2018	1/1

PRODUCED BY AN AUTODESK EDUCATIONAL PRODUCT
PRODUCED BY AN AUTODESK EDUCATIONAL PRODUCT
PRODUCED BY AN AUTODESK EDUCATIONAL PRODUCT