PRODUCED BY AN AUTODESK EDUCATIONAL PRODUCT

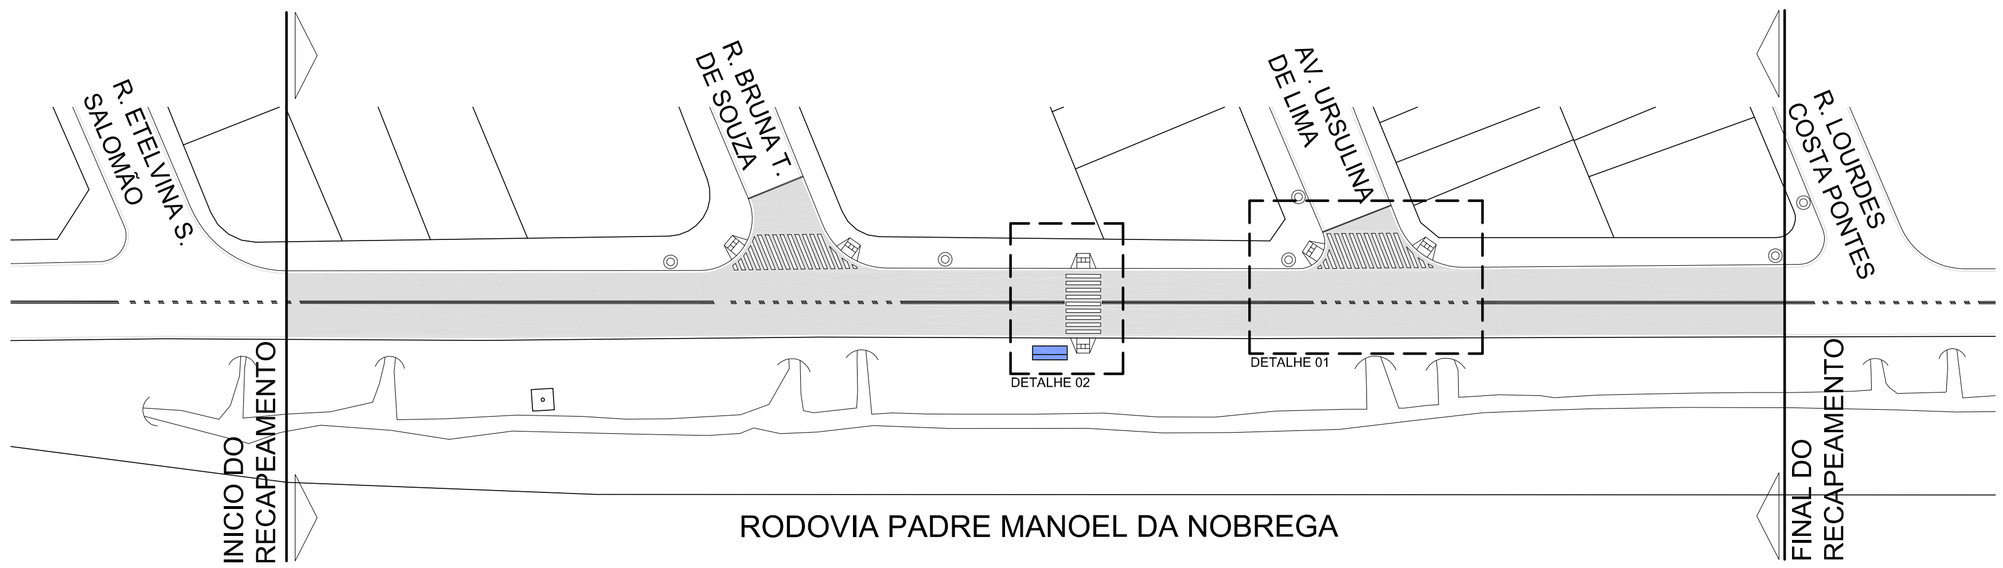

01 *IMPLANTAÇÃO*
ESCALA 1:1000

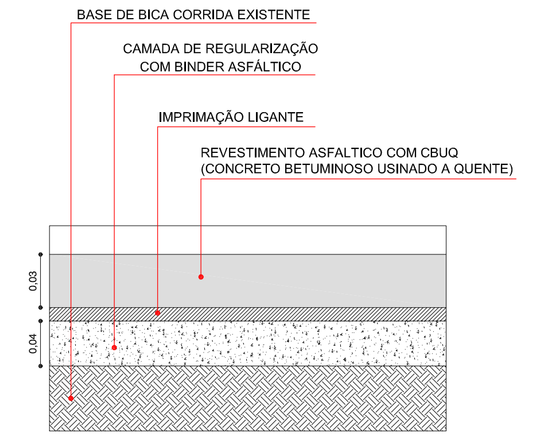

05 *DETALHE DO RECAPEAMENTO - PERFIL*
SEM ESCALA

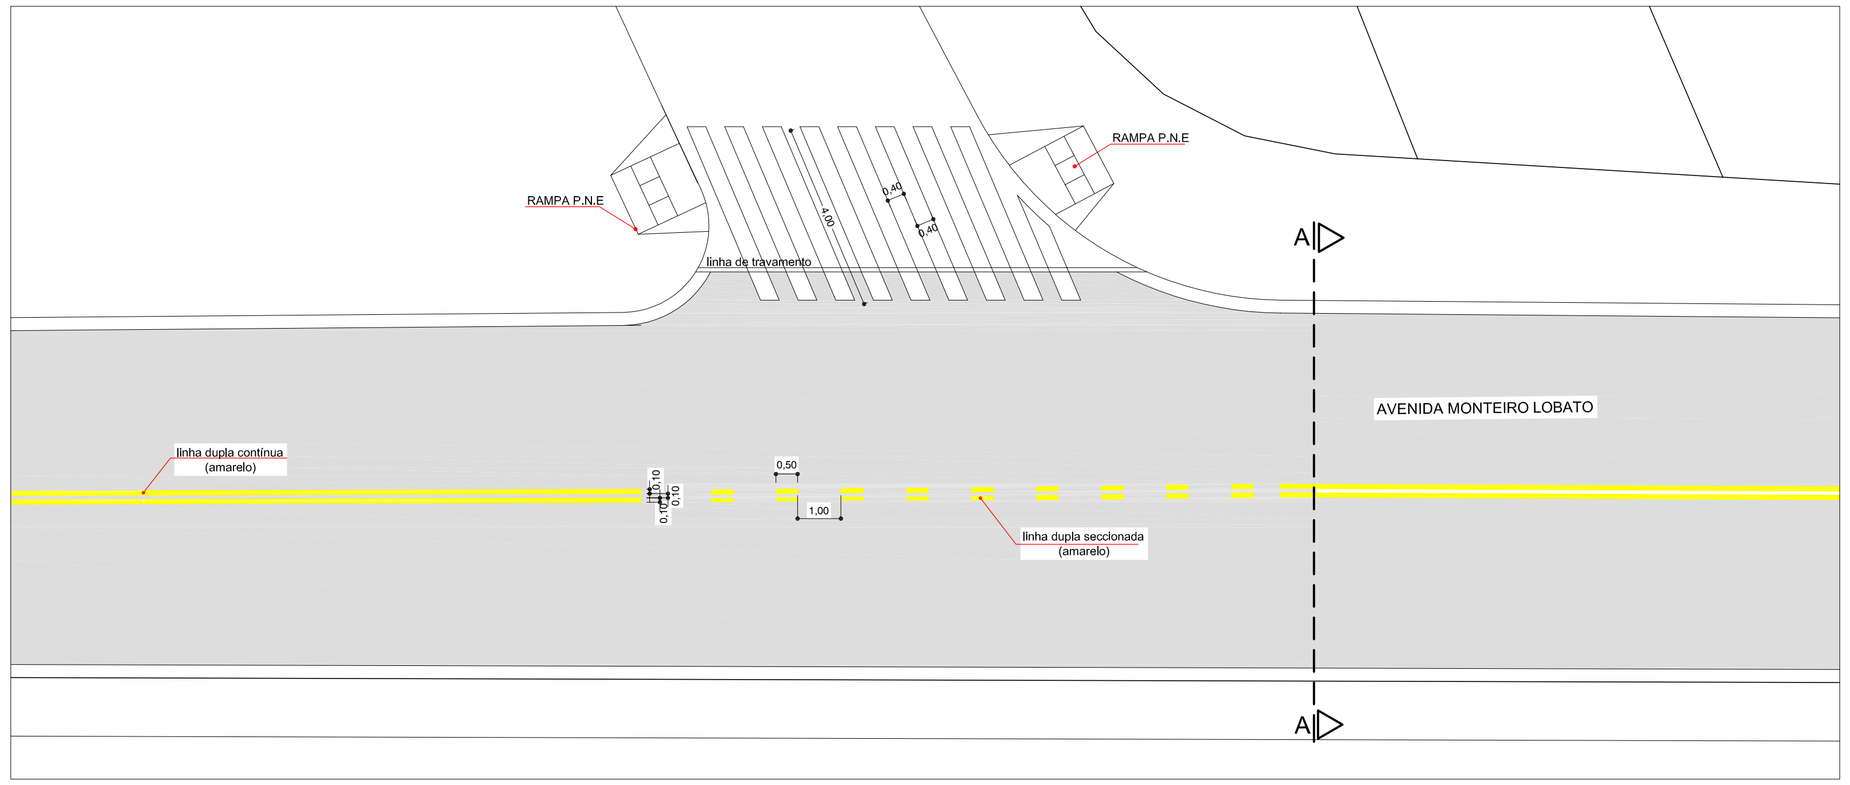

02 *DETALHE 01*
ESCALA 1:100

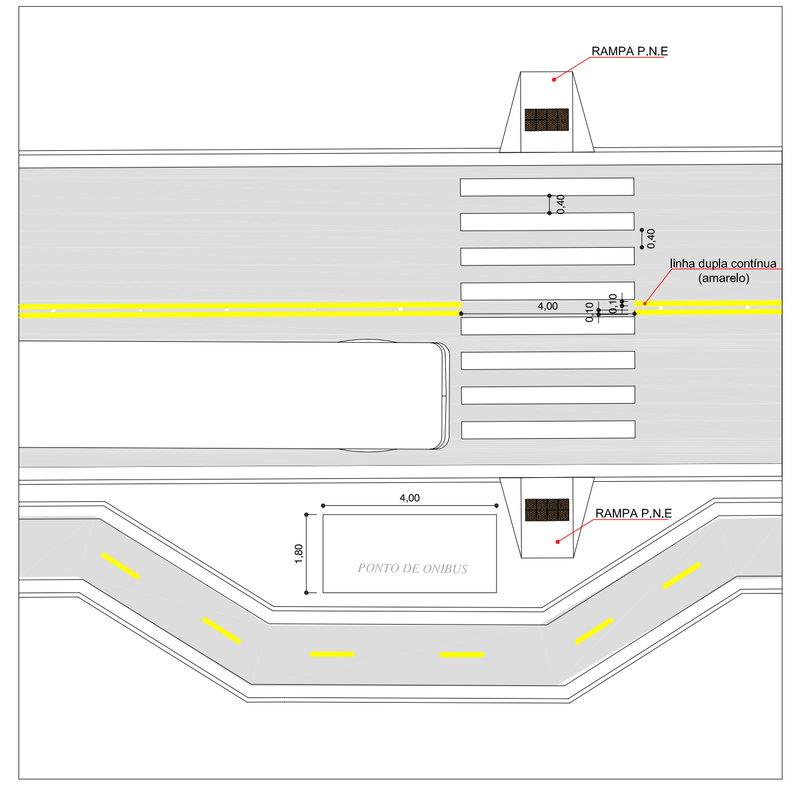

03 *DETALHE 02*
ESCALA 1:100

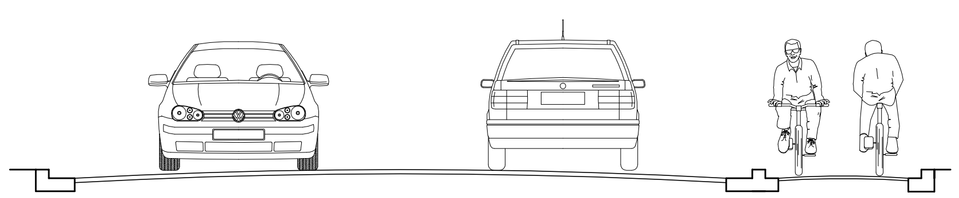

06 *CORTE A.A.*
ESCALA 1:50

LEGENDA	
	ABRIGO DE ONIBUS EXISTENTE
	RAMPA P.N.E A EXECUTAR
	LINHA DUPLA CONTÍNUA A EXECUTAR
	LINHA DUPLA SECCIONADA A EXECUTAR
	LINHA DE BORDA A EXECUTAR
	FAIXA DE PEDESTRE A EXECUTAR

DETALHE RAMPA P.N.E.

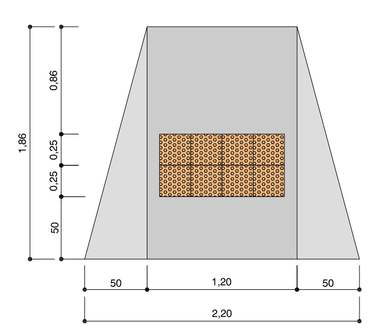

PREFEITURA MUNICIPAL DA ESTÂNCIA BALNEÁRIA DE MONGAGUÁ
ADMINISTRAÇÃO 2017/2020
ESTADO DE SÃO PAULO
ARTUR PARADA PRÓCIDA — PREFEITO
MÁRCIO MELO GOMES — VICE-PREFEITO

ARQ. E URB. OTÁVIO MOSCA DIZ
DIRETOR DE PLANEJAMENTO E OBRAS PÚBLICAS
CAU A-10542-2

DIRETORIA DE PLANEJAMENTO E OBRAS PÚBLICAS

OBRA:
RECAPEAMENTO ASFÁLTICO, SINALIZAÇÃO VIÁRIA E ACESSIBILIDADE

LOCAL:
AVENIDA MONTEIRO LOBATO -
TRECHO ENTRE R. ETELVINA S. SALOMÃO (EXCLUSIVE CRUZAMENTO) ATÉ AV. LOURDES DA C. PONTE (EXCLUSIVE CRUZAMENTO)

ARQUITETO DA DIRETORIA DE PLANEJAMENTO E OBRAS PÚBLICAS

FOLHA: 1/1

DESENHISTA:	ARQUIVO:	REVISÃO:	ESCALA:	DATA:
CAUÊ ARENA	Recapeamento Asfaltico-Av.Mont.Lobato-Trecho11.dwg	--	INDICADA	FEV./2018

PRODUCED BY AN AUTODESK EDUCATIONAL PRODUCT