PRODUCED BY AN AUTODESK EDUCATIONAL PRODUCT

PREFEITURA MUNICIPAL DA ESTÂNCIA BALNEÁRIA DE MONGAGUÁ

RODRIGO CARDOSO BIAGIONI
PREFEITO INTERINO

ESTADO DE SÃO PAULO

ARQ. E URB. OTÁVIO MOSCA DIZ DIRETOR DE PLANEJAMENTO E OBRAS PÚBLICAS CAU A-10542-2	DIRETORIA DE PLANEJAMENTO E OBRAS PÚBLICAS
OBRA: RECAPEAMENTO ASFÁLTICO, SINALIZAÇÃO VIÁRIA E ACESSIBILIDADE	
LOCAL: AVENIDA MONTEIRO LOBATO - VILA ATLANTICA, JARDIM PARAIA GRANDE, ITAÓCA E AGENOR DE CAMPOS TRECHO ENTRE AV. SÃO LUIZ (INCLUSIVE CRUZAMENTO) ATÉ R. LOURDES SECKLER (EXCLUSIVE CRUZAMENTO) TRECHO ENTRE R. CONSTANTINO G. ANDRÉ (EXCLUSIVE CRUZAMENTO) E R. ASSIS SALOMÃO HID (EXCLUSIVE CRUZAMENTO) TRECHO ENTRE R. GERALDO DE ASSIS (EXCLUSIVE CRUZAMENTO) E AV. ANA SECKLER MALACO (EXCLUSIVE CRUZAMENTO) TRECHO ENTRE AV. NOSSA SRA. DE FÁTIMA (INCLUSIVE CRUZAMENTO) E R. JOSÉ M. DE AGUIAR (EXCLUSIVE CRUZAMENTO)	
DESENHISTA: CAUÊ ARENA	ARQUIVO: Recapeamento Asfaltico>Av.MonLobato-Trecho17.dwg
REVISÃO: --	ESCALA: INDICADA
DATA: JUNHO/2018	FOLHA: 4/4

LEGENDA

- ABRIGO DE ONIBUS A EXECUTAR
- RAMPA P.N.E A EXECUTAR
- RAMPA P.N.E A REFORMAR
- LINHA DUPLA CONTÍNUA A EXECUTAR
- LINHA DUPLA SECCIONADA A EXECUTAR
- LINHA DE BORDA A EXECUTAR
- FAIXA DE PEDESTRE A EXECUTAR
- GUIA REBAIXADA - ACESSO PARA AUTO PARTICULAR *

DETALHE RAMPA P.N.E.

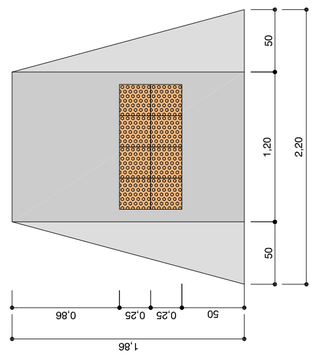

ELEVAÇÃO FRONTAL

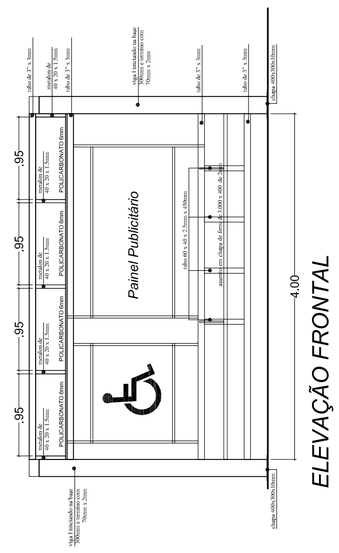

ELEVAÇÃO LATERAL

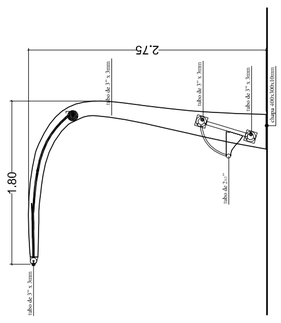

DETALHE DO ABRIGO DE ONIBUS

ESCALA 1:50

RECAPEAMENTO
AVENIDA MONTEIRO LOBATO - 20.492,23m² (Extensão = 2.476,60)

- TRECHO ENTRE AV. SÃO LUIZ (INCLUSIVE CRUZAMENTO) ATÉ R. LOURDES SECKLER (EXCLUSIVE CRUZAMENTO) - 13.554,37m² (Extensão = 1.647,70m)
- TRECHO ENTRE R. CONSTANTINO G. ANDRE (EXCLUSIVE CRUZAMENTO) E R. ASSIS SALOMÃO HID (EXCLUSIVE CRUZAMENTO) - 2.497,34m² (Extensão = 294,10m)
- TRECHO ENTRE R. GERALDO DE ASSIS (EXCLUSIVE CRUZAMENTO) A AV. ANA SECKLER MALACO (EXCLUSIVE CRUZAMENTO) - 1.036,00m² (Extensão = 140,00m)
- TRECHO ENTRE AV. NOSSA SRA. DE FÁTIMA (INCLUSIVE CRUZAMENTO) E R. JOSÉ M. DE AGUIAR (EXCLUSIVE CRUZAMENTO) - 3.404,52m² (Extensão = 397,80m)

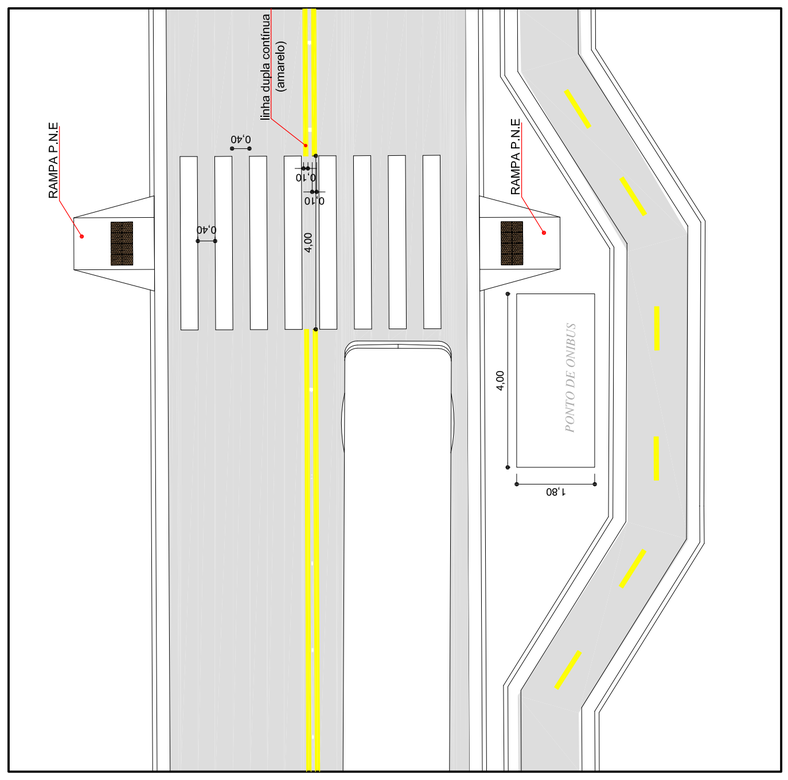

DETALHE 02

ESCALA 1:100

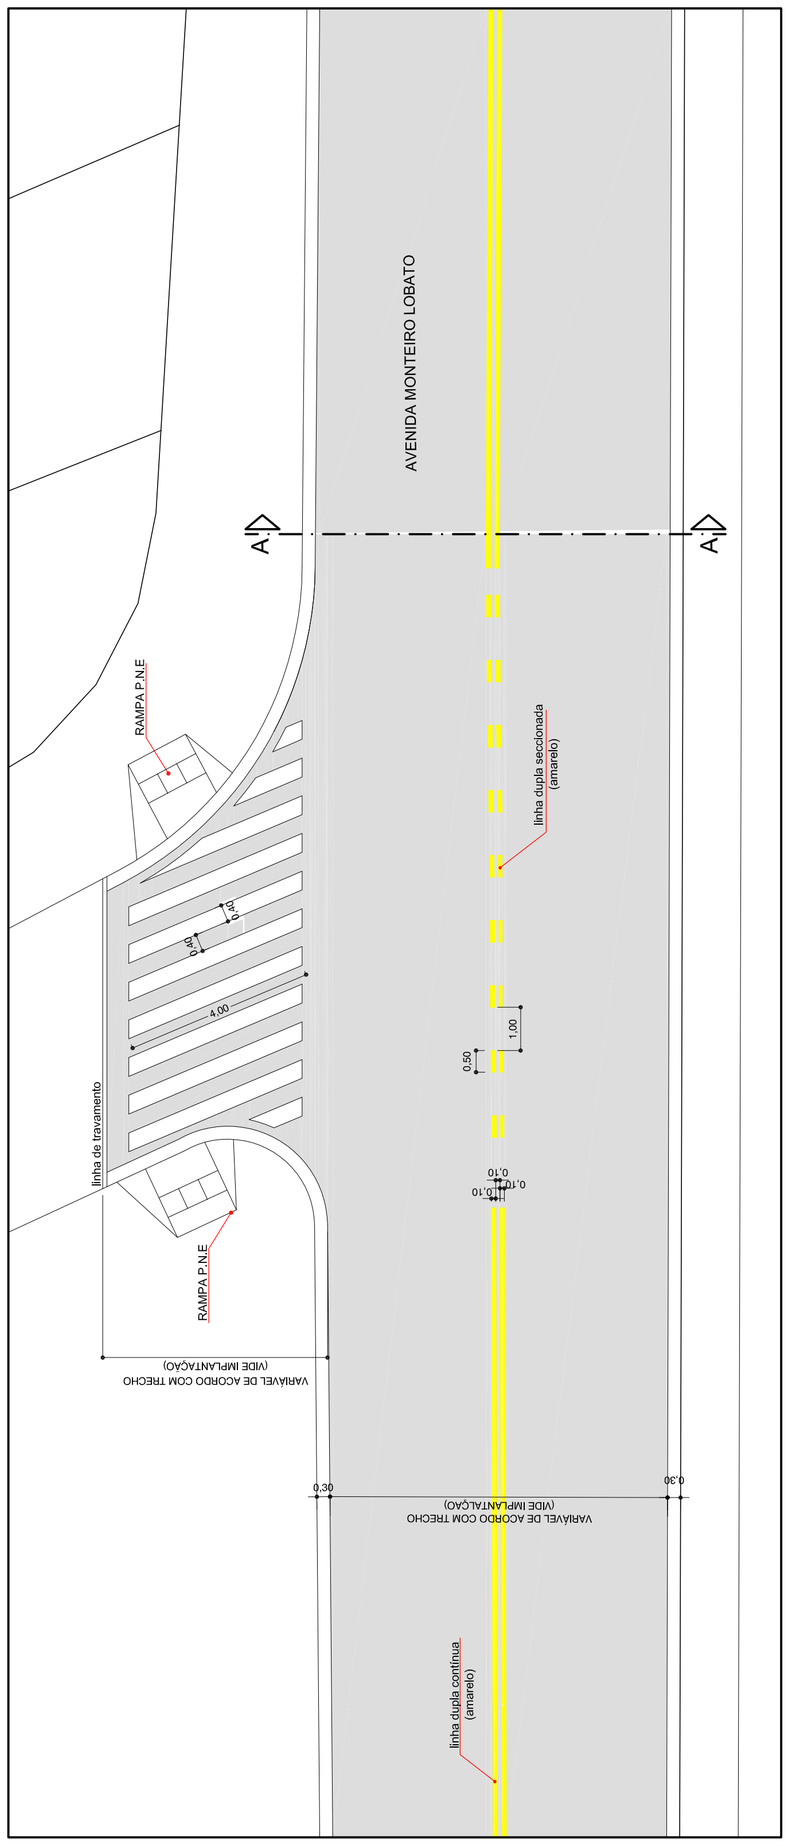

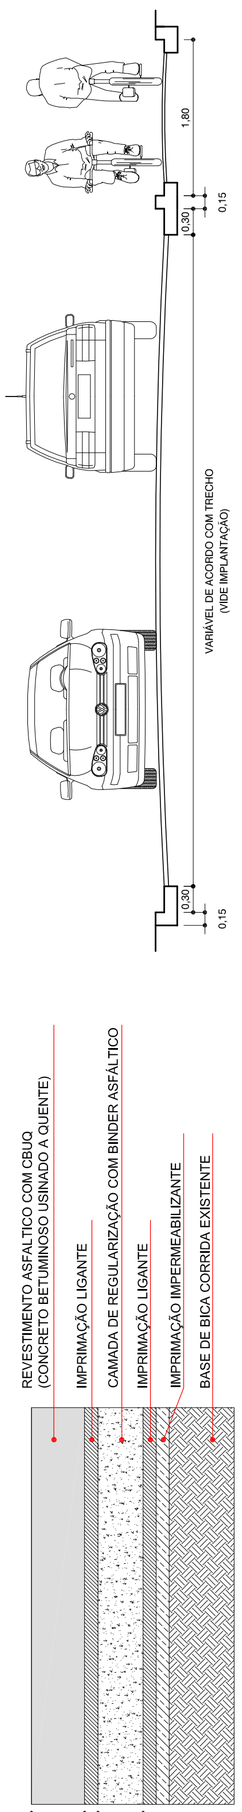

CORTE A.A.

ESCALA 1:50

DETALHE DO RECAPEAMENTO - PERFIL

SEM ESCALA

IMPLANTAÇÃO

ESCALA 1:750

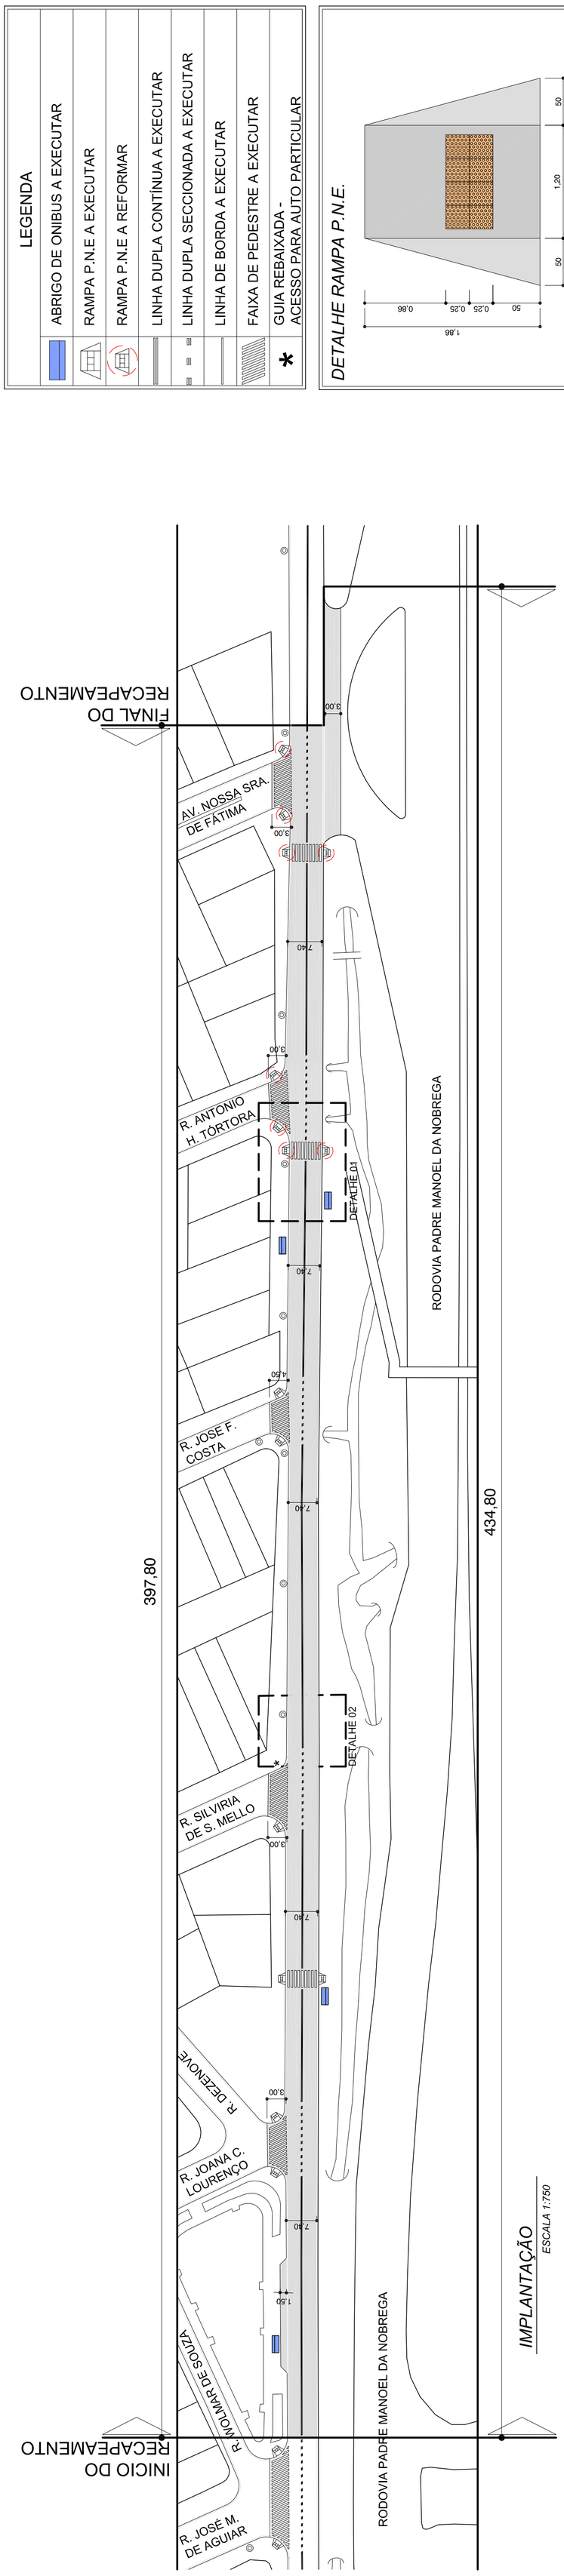

PRODUCED BY AN AUTODESK EDUCATIONAL PRODUCT