



**RECAPEAMENTO**  
**AVENIDA MONTEIRO LOBATO - 20.492,23m<sup>2</sup> (Extensão = 2.476,60)**


- TRECHO ENTRE AV. SÃO LUIZ (INCLUSIVE CRUZAMENTO) ATÉ R. LOURDES SECKLER (EXCLUSIVE CRUZAMENTO) - 13.554,37m<sup>2</sup> (Extensão = 1.647,70m)
- TRECHO ENTRE R. CONSTANTINO G. ANDRÉ (EXCLUSIVE CRUZAMENTO) E R. ASSIS SALOMÃO HID (EXCLUSIVE CRUZAMENTO) - 2.497,34m<sup>2</sup> (Extensão = 294,10m)
- TRECHO ENTRE R. GERALDO DE ASSIS (EXCLUSIVE CRUZAMENTO) A AV. ANA SECKLER MALACO (EXCLUSIVE CRUZAMENTO) - 1.036,00m<sup>2</sup> (Extensão = 140,00m)
- TRECHO ENTRE AV. NOSSA SRA. DE FÁTIMA (INCLUSIVE CRUZAMENTO) E R. JOSÉ M. DE AGUIAR (EXCLUSIVE CRUZAMENTO) - 3.404,52m<sup>2</sup> (Extensão = 397,80m)

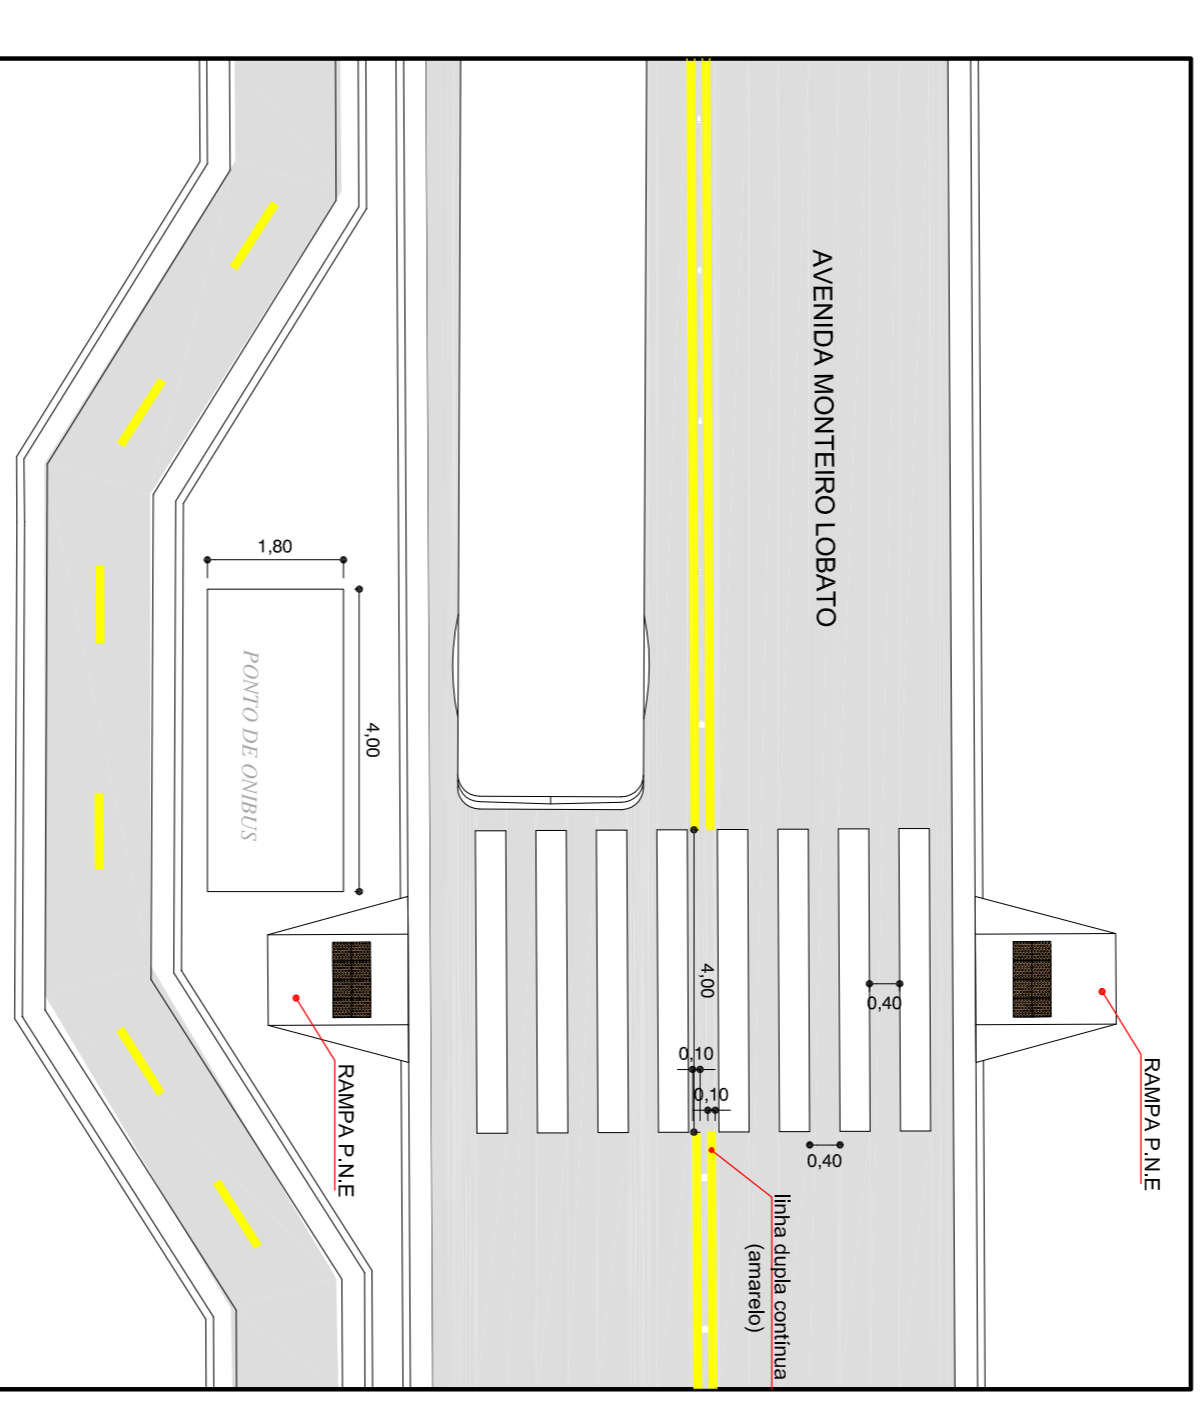

DETALHE 01  
 ESCALA 1:100

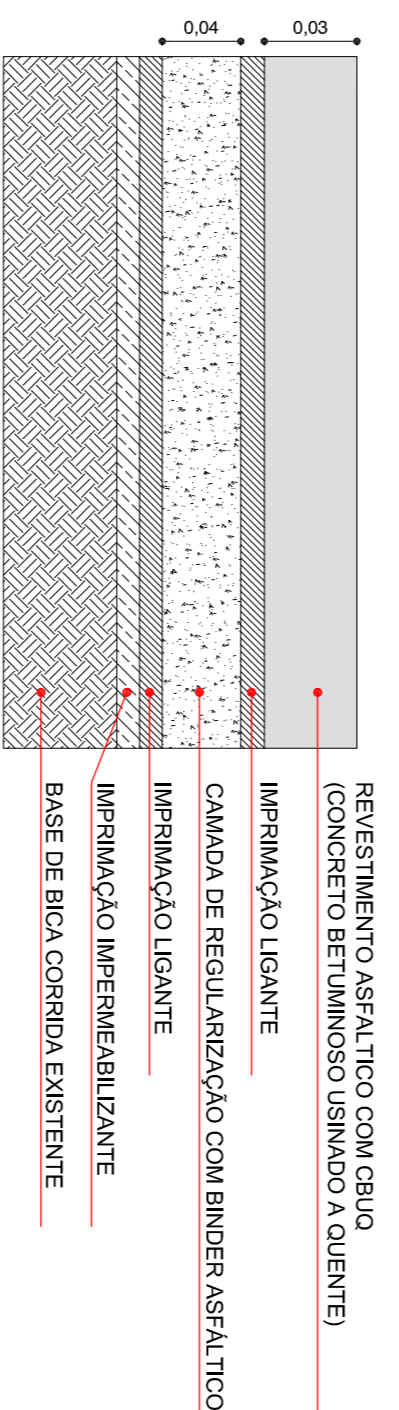


DETALHE DO RECAPEAMENTO - PERFIL  
 SEM ESCALA

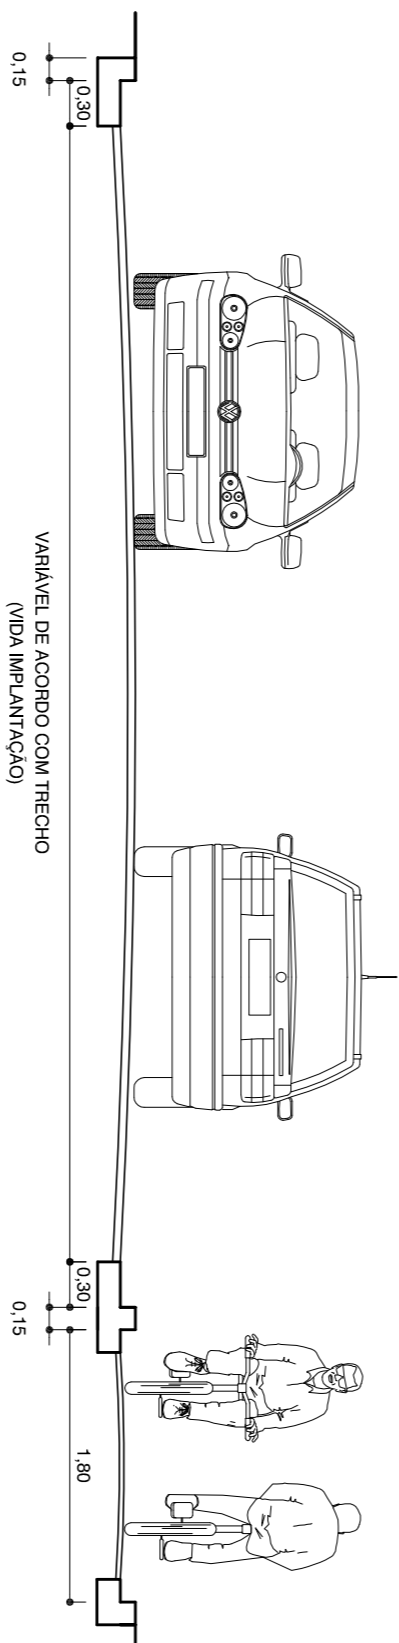


CORTE A.A.  
 ESCALA 1:50

IMPLANTAÇÃO  
 ESCALA 1:500

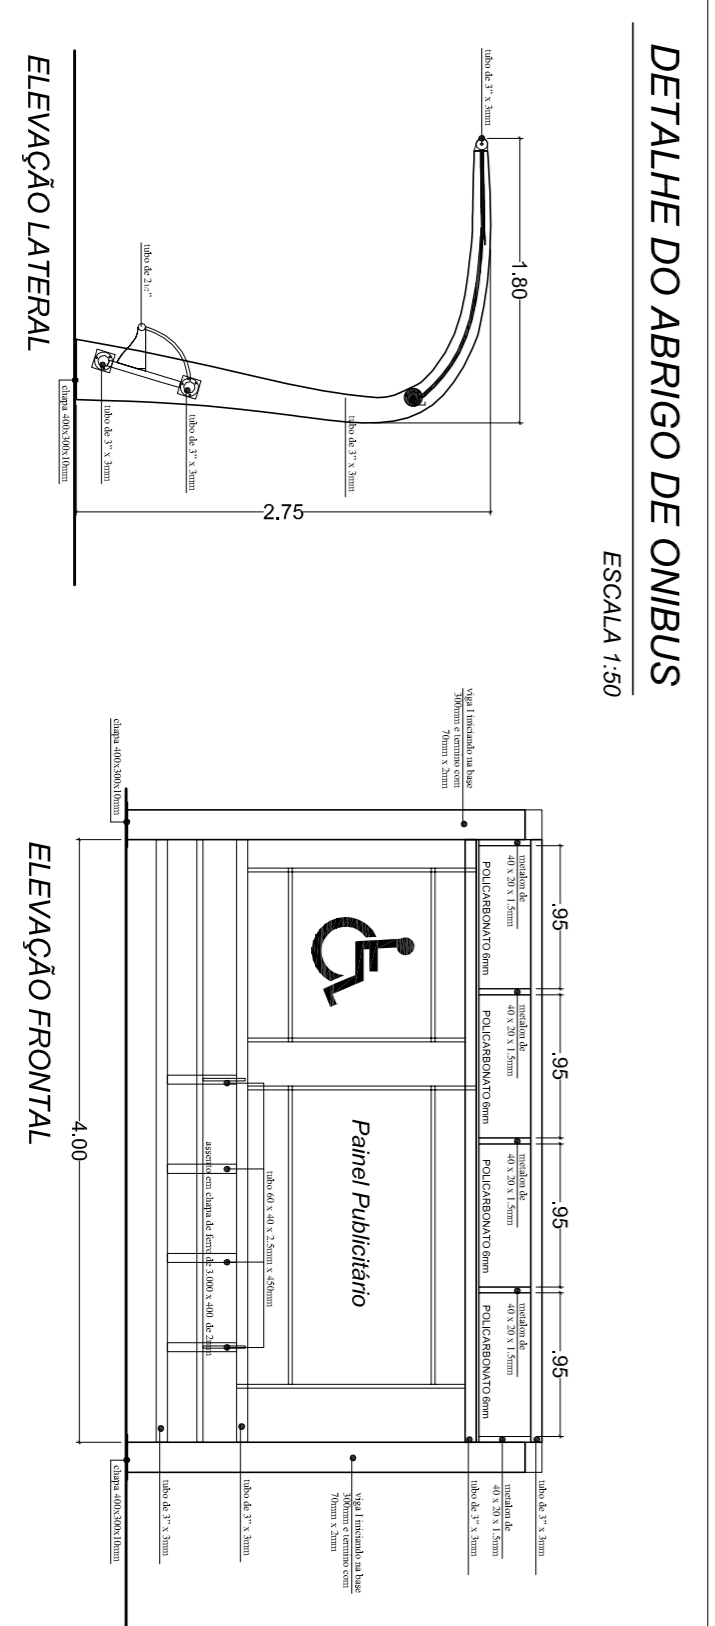

DETALHE DO ABRIGO DE ONIBUS  
 ESCALA 1:50

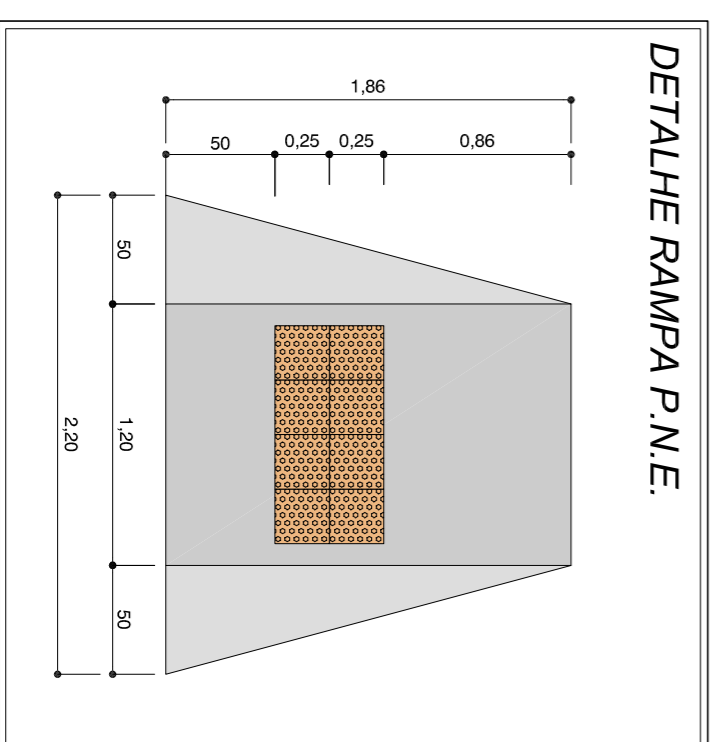

DETALHE RAMPA P.N.E.

LEGENDA	
	ABRIGO DE ONIBUS A EXECUTAR
	RAMPA P.N.E A EXECUTAR
	LINHA DUPLA CONTÍNUA A EXECUTAR
	LINHA DUPLA SECCIONADA A EXECUTAR
	LINHA DE BORDA A EXECUTAR
	FAIXA DE PEDESTRE A EXECUTAR

**PREFEITURA MUNICIPAL DA  
 ESTÂNCIA BALNEÁRIA DE MONGAGUÁ**

RODRIGO CARDOSO BIAIONI  
 PREFEITO INTERINO

ARO. E URB. OTÁVIO MOSCA DIZ DIRETOR DE PLANEJAMENTO E OBRAS PÚBLICAS CAU-A-10545-2		<b>DIRETORIA DE PLANEJAMENTO                  E OBRAS PÚBLICAS</b>	
LOCAL: AVENIDA MONTEIRO LOBATO - VILA ATLANTICA, JARDIM PARAÍSA GRANDE, ITAÓCA E AGENOR DE CAMPOS TRECHO ENTRE AV. SÃO LUIZ (INCLUSIVE CRUZAMENTO) ATÉ R. LOURDES SECKLER (EXCLUSIVE CRUZAMENTO) TRECHO ENTRE R. CONSTANTINO G. ANDRÉ (EXCLUSIVE CRUZAMENTO) E R. ASSIS SALOMÃO HID (EXCLUSIVE CRUZAMENTO) TRECHO ENTRE R. GERALDO DE ASSIS (EXCLUSIVE CRUZAMENTO) E AV. ANA SECKLER MALACO (EXCLUSIVE CRUZAMENTO) TRECHO ENTRE AV. NOSSA SRA. DE FÁTIMA (INCLUSIVE CRUZAMENTO) E R. JOSÉ M. DE AGUIAR (EXCLUSIVE CRUZAMENTO)			
DESENHISTA: CAULÉ ARENA	APROVADO: Recapeamento Asfáltico em Av. Monteiro Lobato	REVISÃO: --	ESCALA: INDICADA
DATA: JUNHO/2018		FOLHA: 3/4	