PRODUCED BY AN AUTODESK EDUCATIONAL PRODUCT

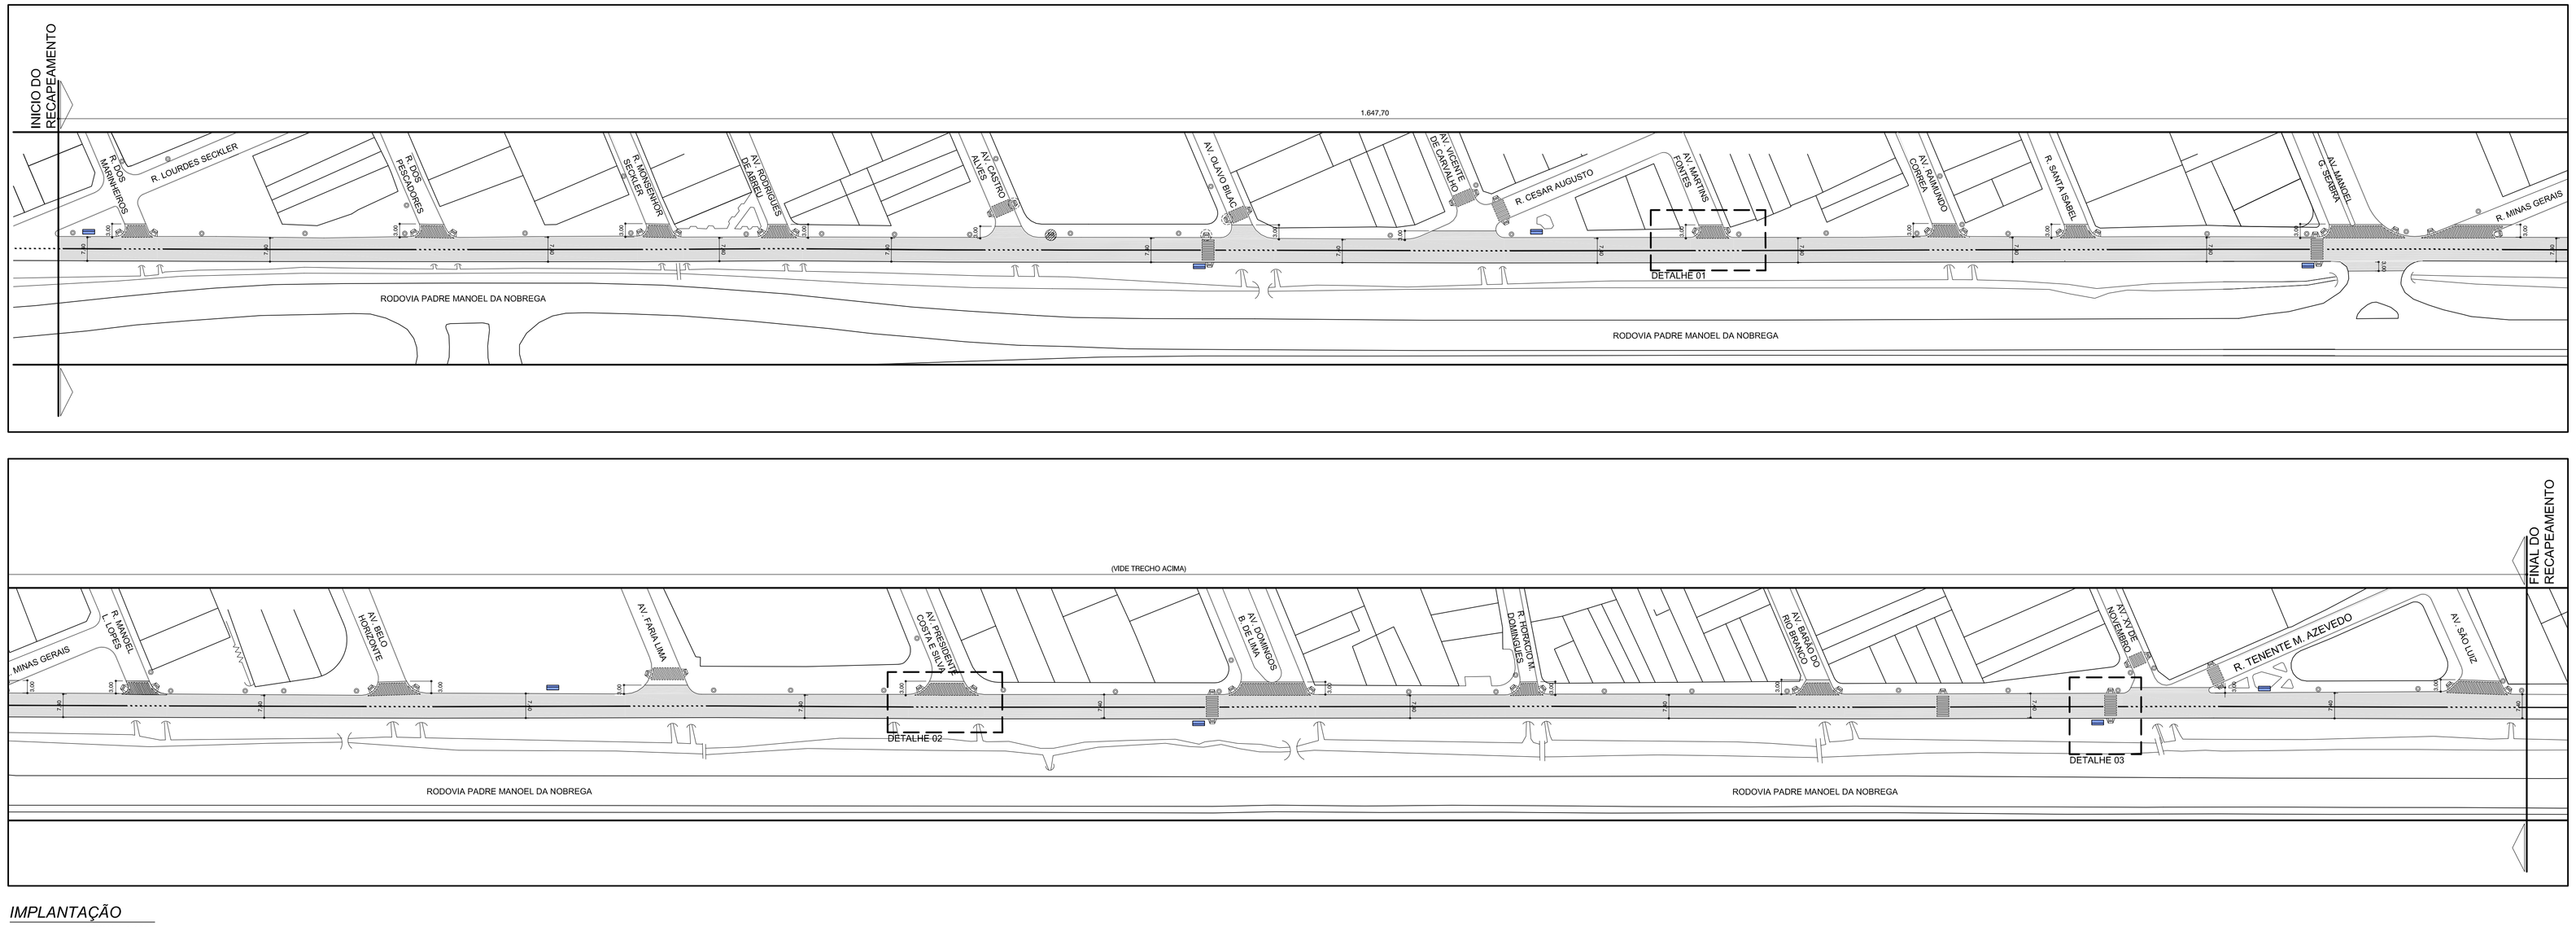

IMPLANTAÇÃO
ESCALA 1:1000

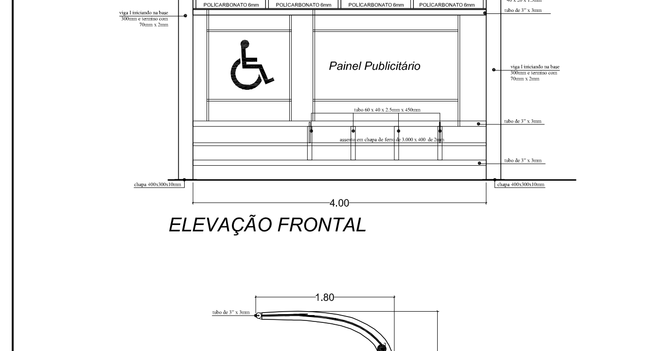

ELEVAÇÃO FRONTAL

ELEVAÇÃO LATERAL

DETALHE DO ABRIGO DE ONIBUS
ESCALA 1:50

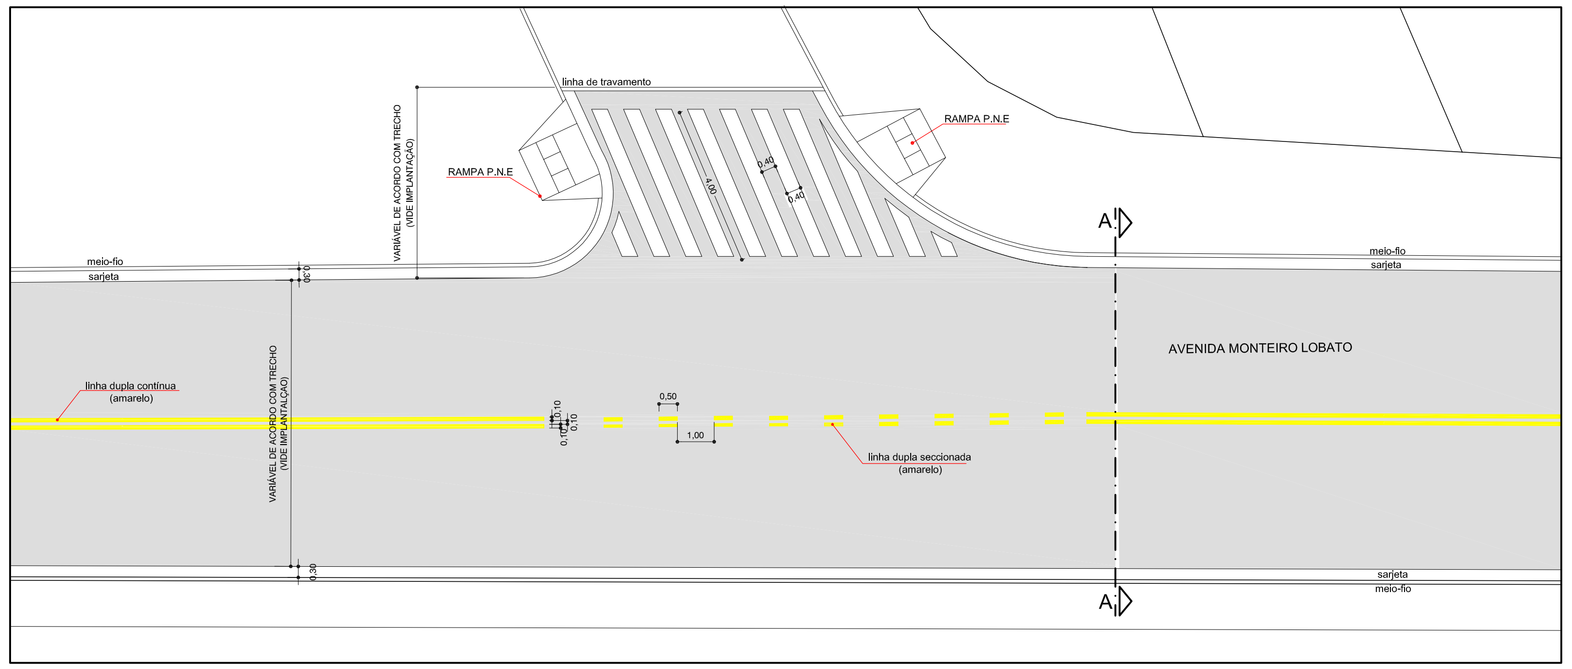

DETALHE 01 - R. LOURDES SECKLER ATÉ AV. MANOEL GOMES SEABRA
ESCALA 1:100

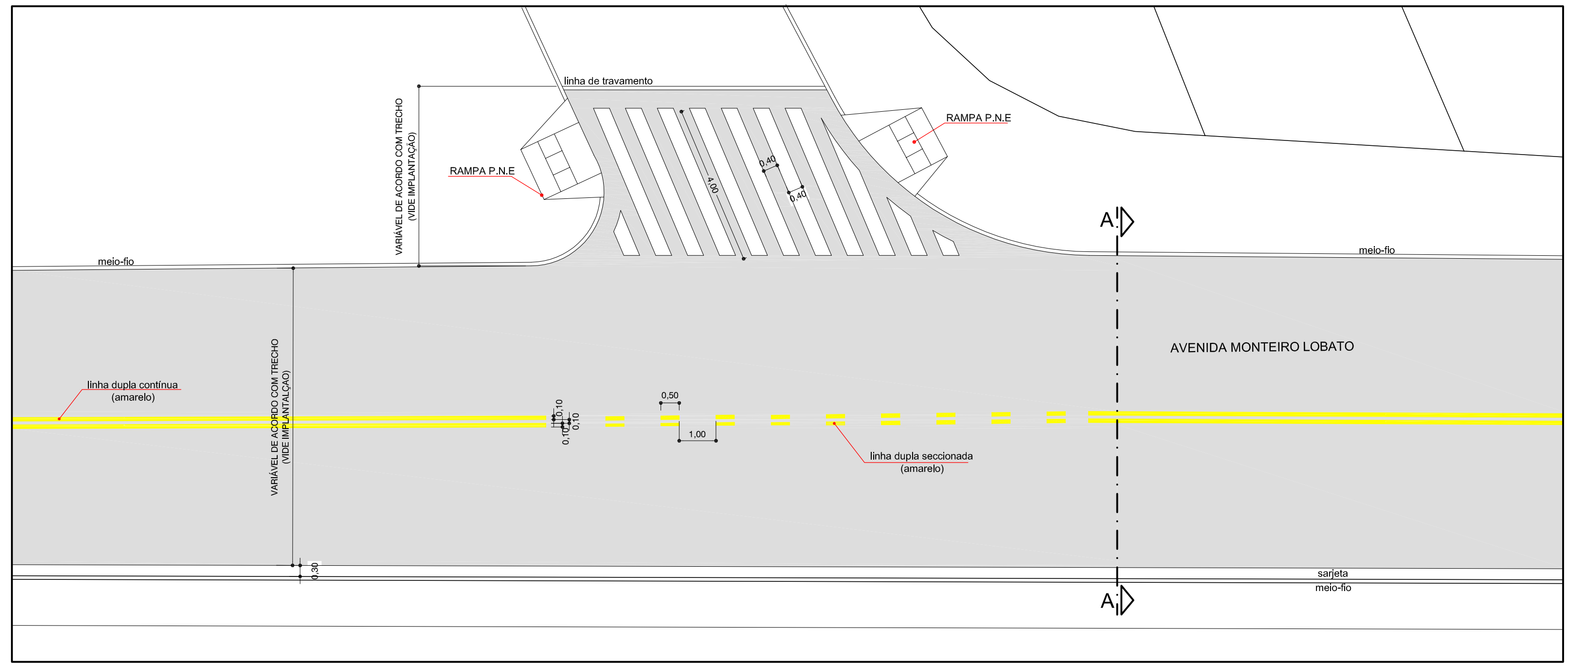

DETALHE 02 - AV. MANOEL SEABRA ATÉ AV. SÃO LUIZ
ESCALA 1:100

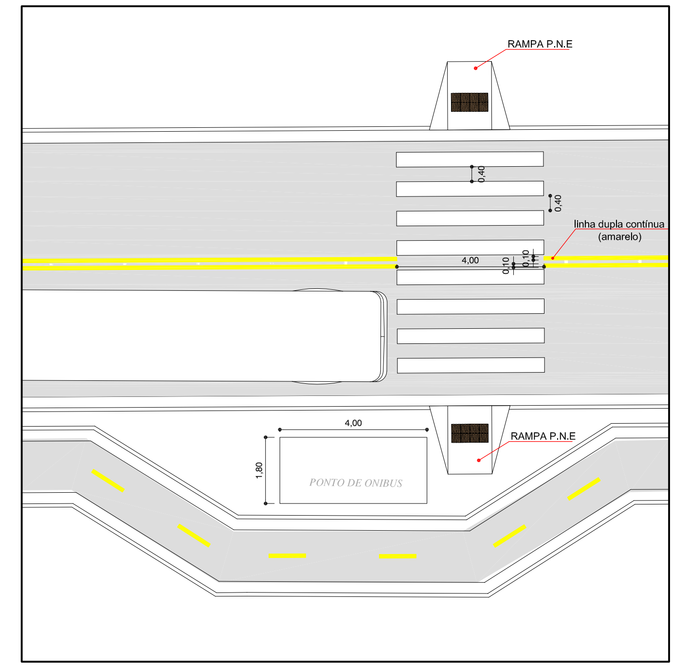

DETALHE 03
ESCALA 1:100

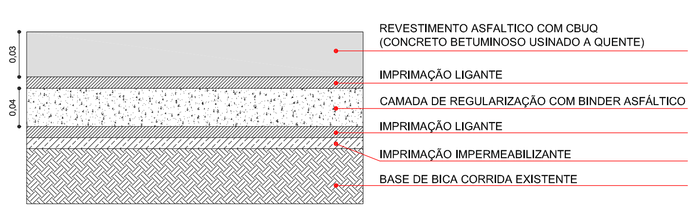

DETALHE DO RECAPEAMENTO - PERFIL
SEM ESCALA

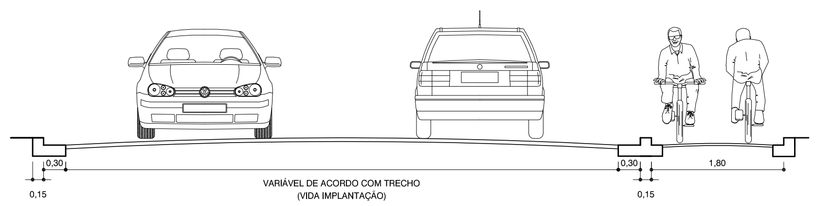

CORTE A.A.
ESCALA 1:50

DETALHE RAMPA P.N.E.

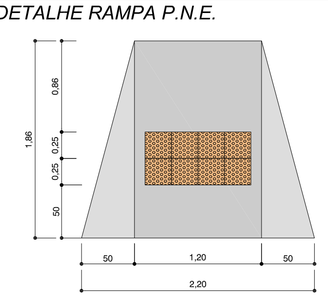

LEGENDA

- ABRIGO DE ONIBUS A EXECUTAR
- RAMPA P.N.E A EXECUTAR
- RAMPA P.N.E A REFORMAR
- RAMPA P.N.E EXISTENTE
- LINHA DUPLA CONTÍNUA A EXECUTAR
- LINHA DUPLA SECCIONADA A EXECUTAR
- LINHA DE BORDA A EXECUTAR
- FAIXA DE PEDESTRE A EXECUTAR

RECAPEAMENTO
AVENIDA MONTEIRO LOBATO - 20.492,23m² (Extensão = 2.476,60)

- TRECHO ENTRE AV. SÃO LUIZ (INCLUSIVE CRUZAMENTO) ATÉ R. LOURDES SECKLER (EXCLUSIVE CRUZAMENTO) - 13.554,37m² (Extensão = 1.647,70m)
- TRECHO ENTRE R. CONSTANTINO G. ANDRE (EXCLUSIVE CRUZAMENTO) E R. ASSIS SALOMÃO HID (EXCLUSIVE CRUZAMENTO) - 2.497,34m² (Extensão = 294,10m)
- TRECHO ENTRE R. GERALDO DE ASSIS (EXCLUSIVE CRUZAMENTO) A AV. ANA SECKLER MALACO (EXCLUSIVE CRUZAMENTO) - 1.036,00m² (Extensão = 140,00m)
- TRECHO ENTRE AV. NOSSA SRA. DE FÁTIMA (INCLUSIVE CRUZAMENTO) E R. JOSÉ M. DE AGUIAR (EXCLUSIVE CRUZAMENTO) - 3.404,52m² (Extensão = 397,80m)

PREFEITURA MUNICIPAL DA ESTÂNCIA BALNEÁRIA DE MONGAGUÁ

RODRIGO CARDOSO BIAGIONI
PREFEITO INTERINO

ARQ. E URB. OTÁVIO MOSCA DIZ DIRETOR DE PLANEJAMENTO E OBRAS PÚBLICAS CAU-A-10542-2	DIRETORIA DE PLANEJAMENTO E OBRAS PÚBLICAS

OBRA:
RECAPEAMENTO ASFÁLTICO, SINALIZAÇÃO VIÁRIA E ACESSIBILIDADE

LOCAL:
AVENIDA MONTEIRO LOBATO - VILA ATLANTICA, JARDIM PARAIA GRANDE, ITAÓCA E AGENOR DE CAMPOS
TRECHO ENTRE AV. SÃO LUIZ (INCLUSIVE CRUZAMENTO) ATÉ R. LOURDES SECKLER (EXCLUSIVE CRUZAMENTO)
TRECHO ENTRE R. CONSTANTINO G. ANDRÉ (EXCLUSIVE CRUZAMENTO) E R. ASSIS SALOMÃO HID (EXCLUSIVE CRUZAMENTO)
TRECHO ENTRE R. GERALDO DE ASSIS (EXCLUSIVE CRUZAMENTO) E AV. ANA SECKLER MALACO (EXCLUSIVE CRUZAMENTO)
TRECHO ENTRE AV. NOSSA SRA. DE FÁTIMA (INCLUSIVE CRUZAMENTO) E R. JOSÉ M. DE AGUIAR (EXCLUSIVE CRUZAMENTO)

DESENHISTA:	ARQUIVO:	REVISÃO:	ESCALA:	DATA:	FOLHA:
CAUÉ ARENA	Recapeamento Asfáltico-Av.Mont.Lobato-Trecho14.dwg	–	INDICADA	JUNHO/2018	1/4

PRODUCED BY AN AUTODESK EDUCATIONAL PRODUCT