




PLANTA DO CANAL 7 - TRECHO 1
ESC. 1:500

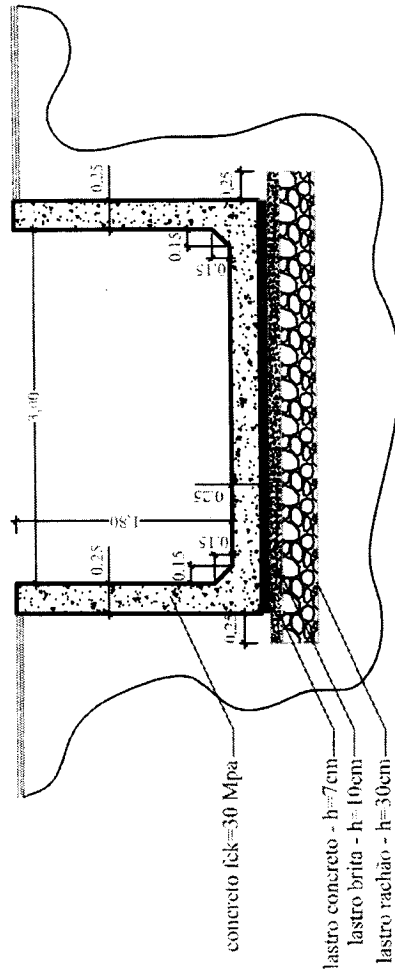

SEÇÃO DO CANAL - DESCOBERTO
ESC. 1:10

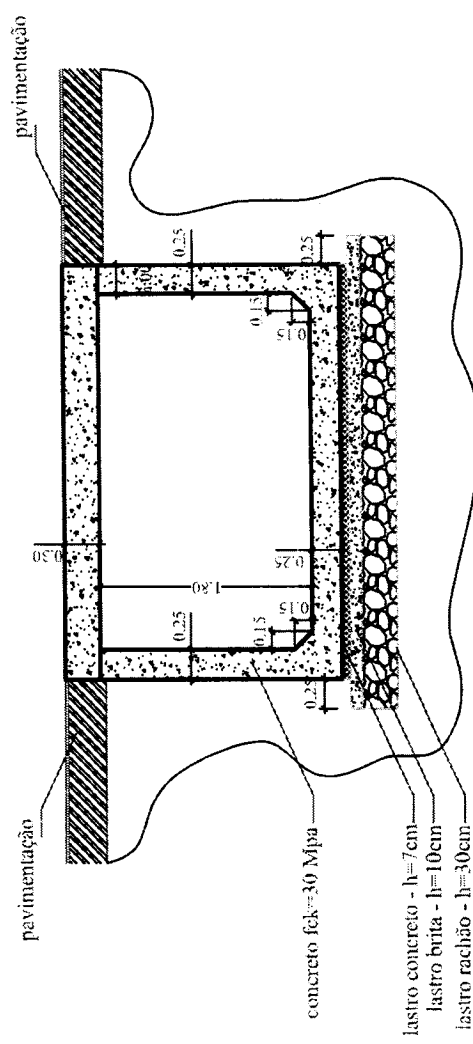

SEÇÃO DO CANAL - COBERTO
ESC. 1:20

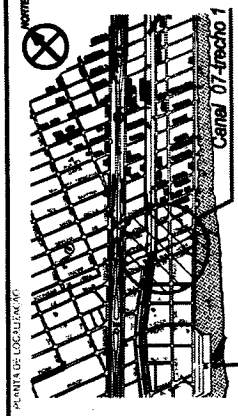

PREFEITURA MUNICIPAL DA ESTÂNCIA BALNEÁRIA DE MONGAGUÁ AV. DR. PAVANIR PEREIRA MARÉTTA WELLO GOMES AL. 001/11	
TÍTULO: PROJETO DE RECONSTRUÇÃO DA SEÇÃO TRANSVERSAL DO CANAL 7 - TRECHO 1 FASE: PROJEÇÃO	DATA: 10/05/2011 PROJETO: MARÉTTA WELLO GOMES EXECUÇÃO: MARÉTTA WELLO GOMES
LOCAL: LOTE 33, AV. SOROCABANA, AL. 001/11, ESTÂNCIA BALNEÁRIA DE MONGAGUÁ	ESCALA: 1:500 FOLHA: 01 DATA: 10/05/2011
PROJETO: MARÉTTA WELLO GOMES EXECUÇÃO: MARÉTTA WELLO GOMES	1/1