


**LEGENDAS**

	A CONSTRUIR
	A DEMOLIR
	PISO INTERTRAVADO
	CONCRETO
	PISO HIDRAULICO
	PISO INTERTRAVADO

**RELAÇÃO DE ÁREAS**

AMBIENTE / LOCAL	ÁREA APROXIMADA(em m²)
TERRENO	8.930,51
ÁREA CONSTRUIDA	4147,61
CAMPAS A CONSTRUIR	233,74
ÁREA TOTAL CONSTRUIDA	4381,35
TAXA DE OCUPAÇÃO	49,06%

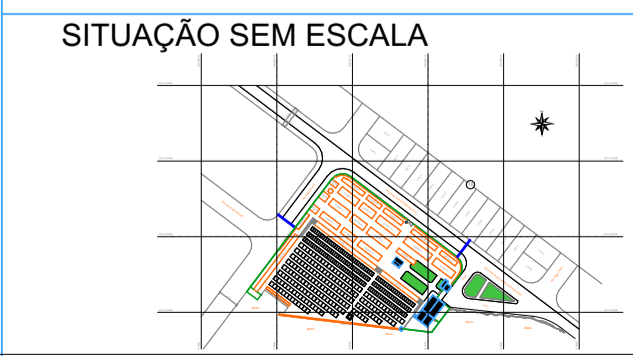

**PREFEITURA MUNICIPAL DA ESTÂNCIA BALNEÁRIA DE MONGAGUÁ**  
 ADMINISTRAÇÃO 2019  
 MÁRCIO MELO GOMES  
 PREFEITO

ARQ. E URB. RICARDO DOS SANTOS FERREIRA  
 DIRETOR DE OBRAS PÚBLICAS  
 CAU A24501-1

DIRETORIA DE OBRAS PÚBLICAS

OBRA:  
**REQUALIFICAÇÃO DO CEMITÉRIO DA IGUALDADE**  
 PROJETO BÁSICO

LOCAL:  
 CEMITÉRIO DA IGUALDADE, RUA NOSSA SR. DA APARECIDA S/N - JD. ITAPOAN

ARQUITETO DA DIRETORIA DE PLANEJAMENTO E OBRAS PÚBLICAS

DESENHISTA:  
 HENRIQUE PAIXÃO

ARQUIVO:  
 REQUALIFICAÇÃO DO CEMITÉRIO

REVISÃO:  
 --

ESCALA:  
 1:100

DATA:  
 JUN/2019

FOLHA:  
**1/1**