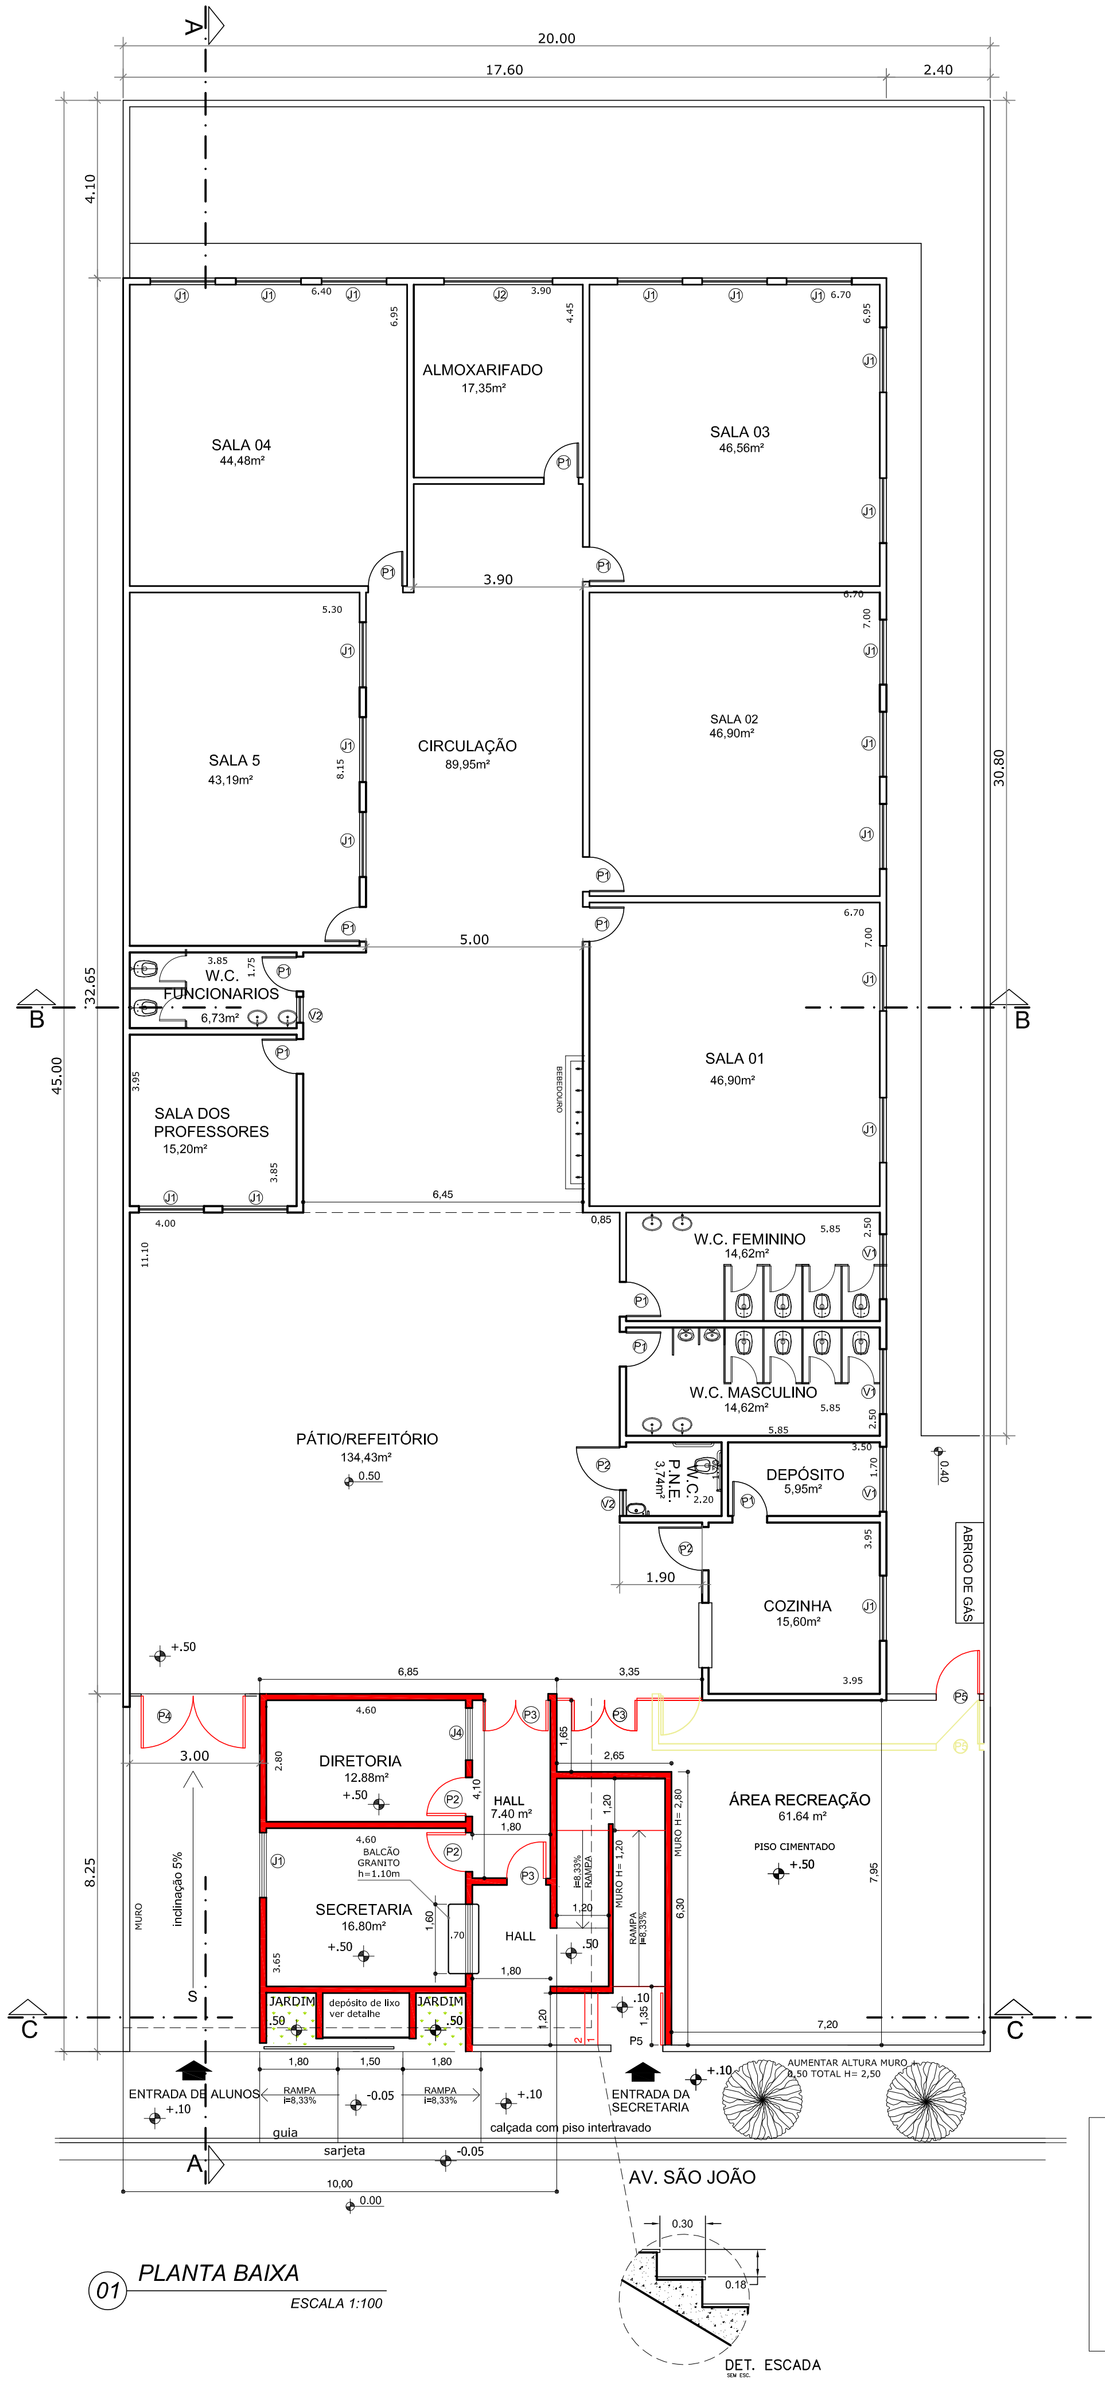

01 PLANTA BAIXA

ESCALA 1:100

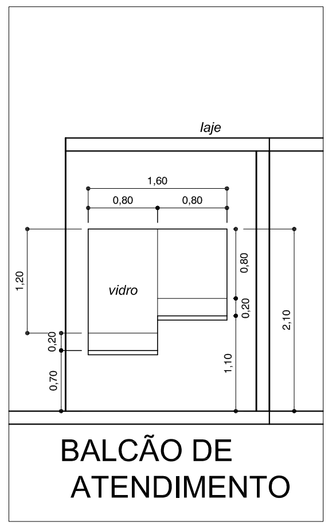

BALCÃO DE ATENDIMENTO

OBS: TERÁ FECHAMENTO TIPO VENEZIANA DE ALUMÍNIO SOB ENCOMENDA

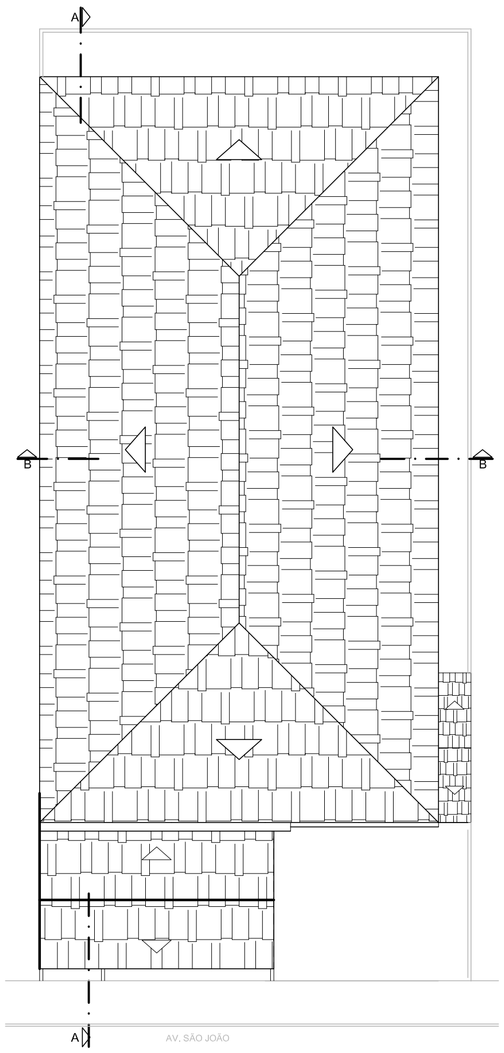

03 COBERTURA

ESCALA 1:200

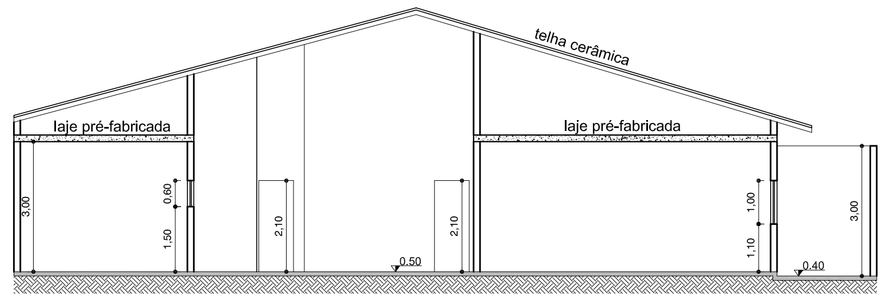

05 CORTE B.B.

ESCALA 1:100

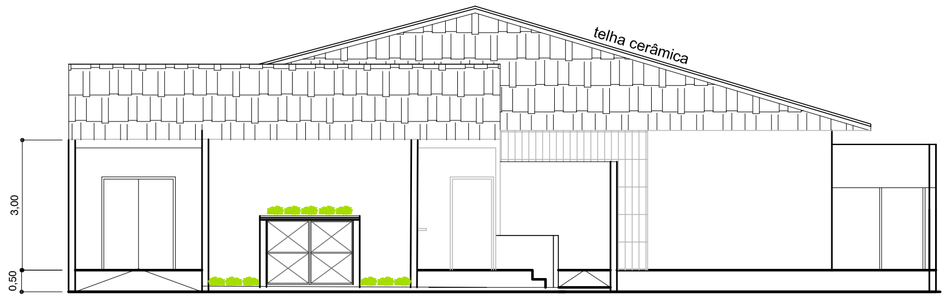

04 CORTE C.C.

ESCALA 1:100

QUADRO DE ESQUADRIAS

CÓD.	L	H	P	DESCRIÇÃO	
				TIPO	SISTEMA
J1	1,50	1,00	1,10	JANELA	BASCULANTE
J2	2,50	1,00	1,10	JANELA	BASCULANTE
J3	2,00	1,00	1,10	JANELA	BASCULANTE
V1	1,50	0,60	1,50	VITRO	BASCULANTE
V2	0,60	0,60	1,50	VITRO	BASCULANTE
P1	0,80	2,10	-	PORTA	ABRIR
P2	0,90	2,10	-	PORTA	ABRIR C/ BARRA DE AÇO
P3	1,40	2,10	-	PORTAO	ABRIR
P4	2,40	2,10	-	PORTAO	ABRIR
P5	1,20	2,10	-	PORTAO	CORRER

Nota:	
01	O sistema de águas servidas será conectado a rede pública existente conforme normas da companhia de saneamento básico do estado de SP "SABESP".

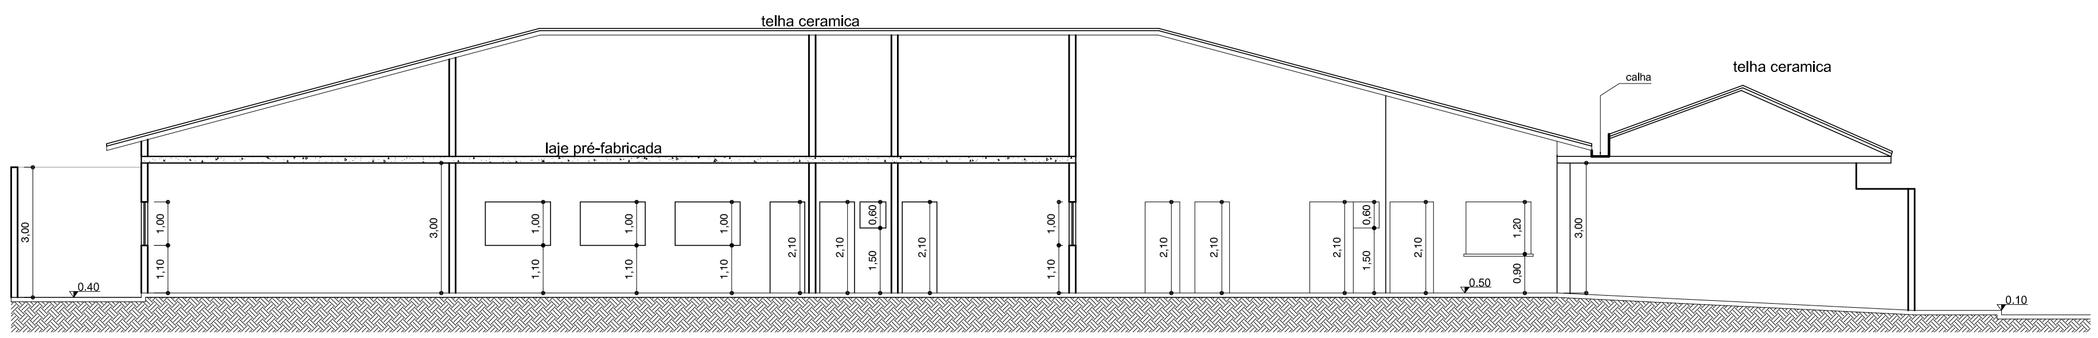

02 CORTE A.A.

ESCALA 1:100

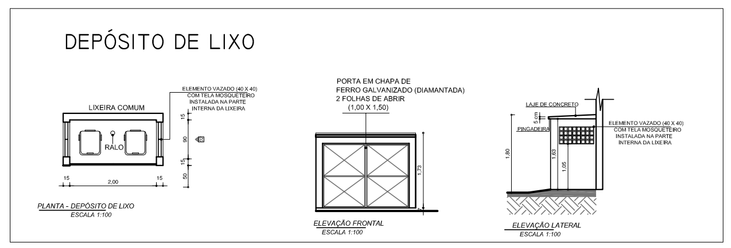

SITUAÇÃO SEM ESCALA

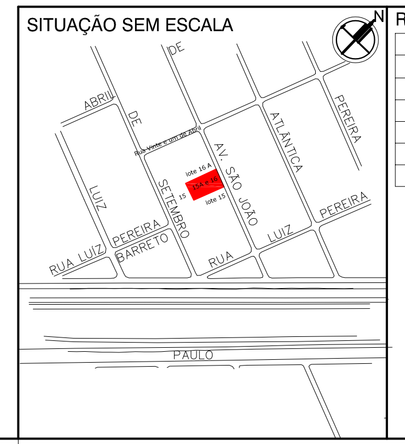

RELAÇÃO DE ÁREAS

AMBIENTE / LOCAL	ÁREA APROXIMADA(em m²)
TERRENO	900,00
ÁREA CONSTRUIDA	604,00
A CONSTRUIR	55,16
ÁREA LIVRE	240,84

PREFEITURA MUNICIPAL DA ESTÂNCIA BALNEÁRIA DE MONGAGUÁ

MÁRCIO MELO GOMES
PREFEITO

ARQ. E URB. RICARDO DOS SANTOS FERREIRA
DIRETOR DE PLANEJAMENTO E OBRAS PÚBLICAS
CAU A-24501-1

DIRETORIA DE PLANEJAMENTO E OBRAS PÚBLICAS

OBRA:
EMEIEF VILA ATLÂNTICA
PROJETO BÁSICO

LOCAL:
AVENIDA SÃO JOÃO, 549 - VILA ATLÂNTICA - MONGAGUÁ/SP

ARQUITETO DA DIRETORIA DE PLANEJAMENTO E OBRAS PÚBLICAS
MIRIAM LARUCCIA DOS SANTOS

DESENHO:	ARQUIVO:	REVISÃO:	ESCALA:	DATA:	FOLHA:
ARQ. MIRIAM	EMEIEF Vila Atlantica.dwg	02	INDICADA	MAIO/2019	01

ESPESSURA	COR
01 - 0,1 - 07	
02 - 0,2 - 07	
03 - 0,3 - 07	
04 - 0,4 - 07	
05 - 0,5 - 07	
06 - 0,6 - 07	
07 a 255 - 0,1 (Object collor)	