



A-A CORTE A-A
Escala: 1:100

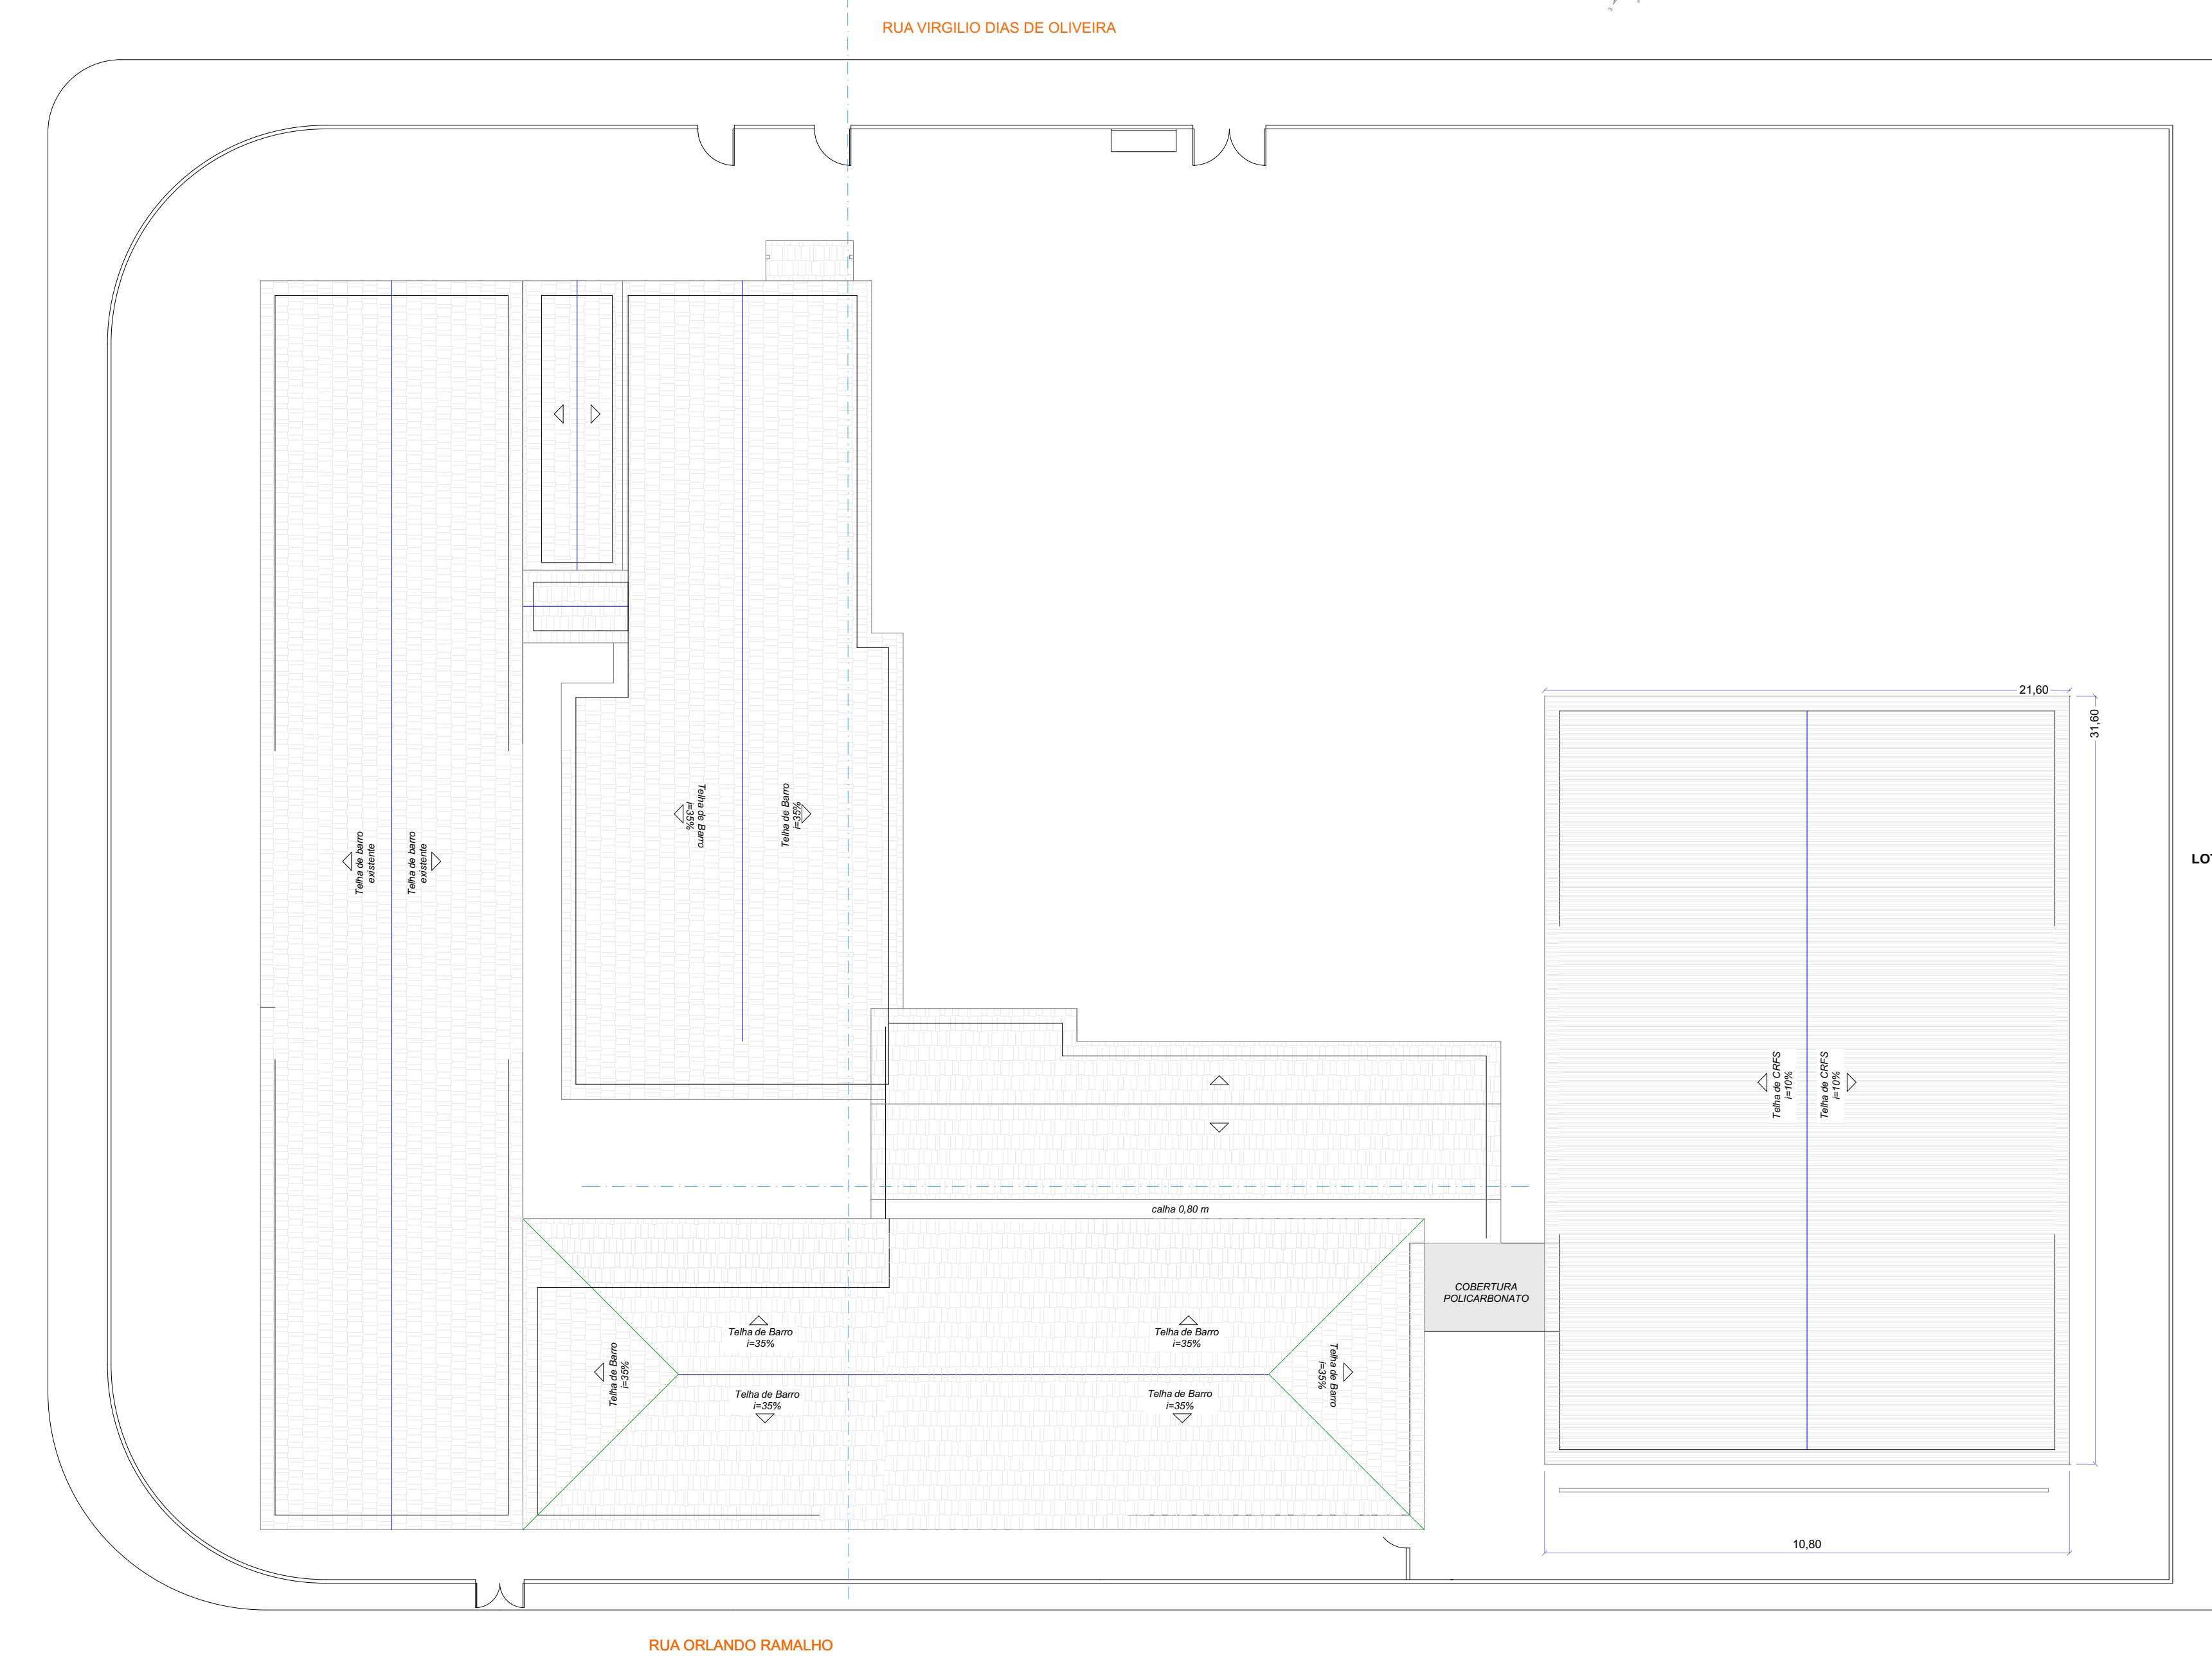

PLANTA DA COBERTURA


ESC: 1:200

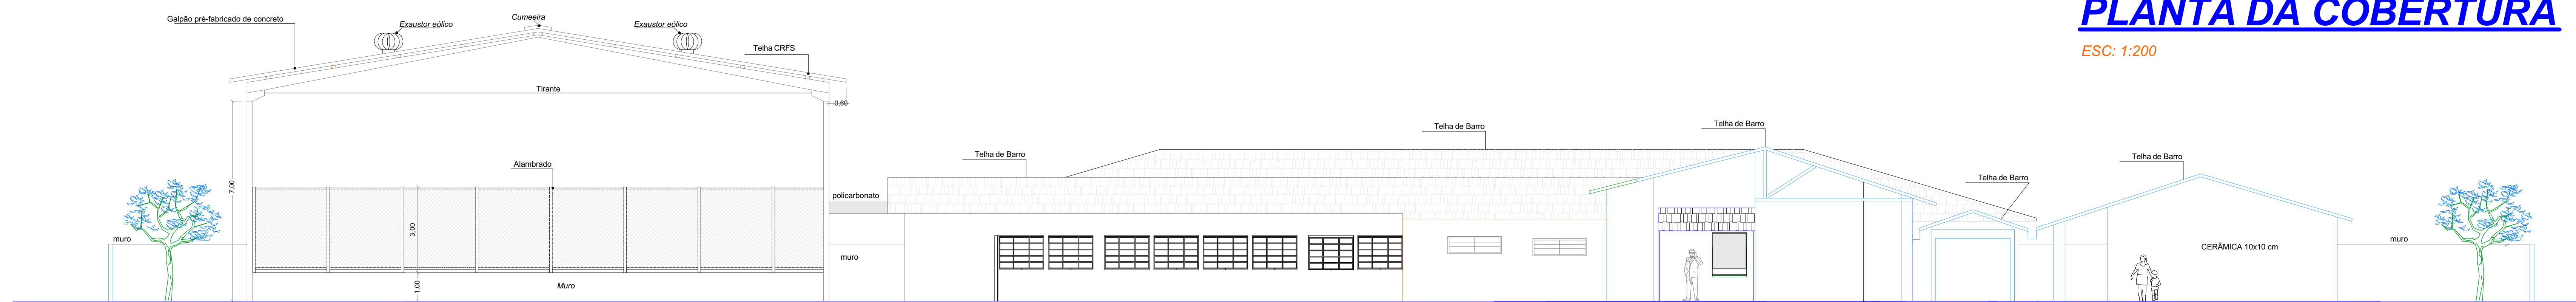


FACHADA FRONTAL

ESC: 1:100

DETALHE DA LOUSA

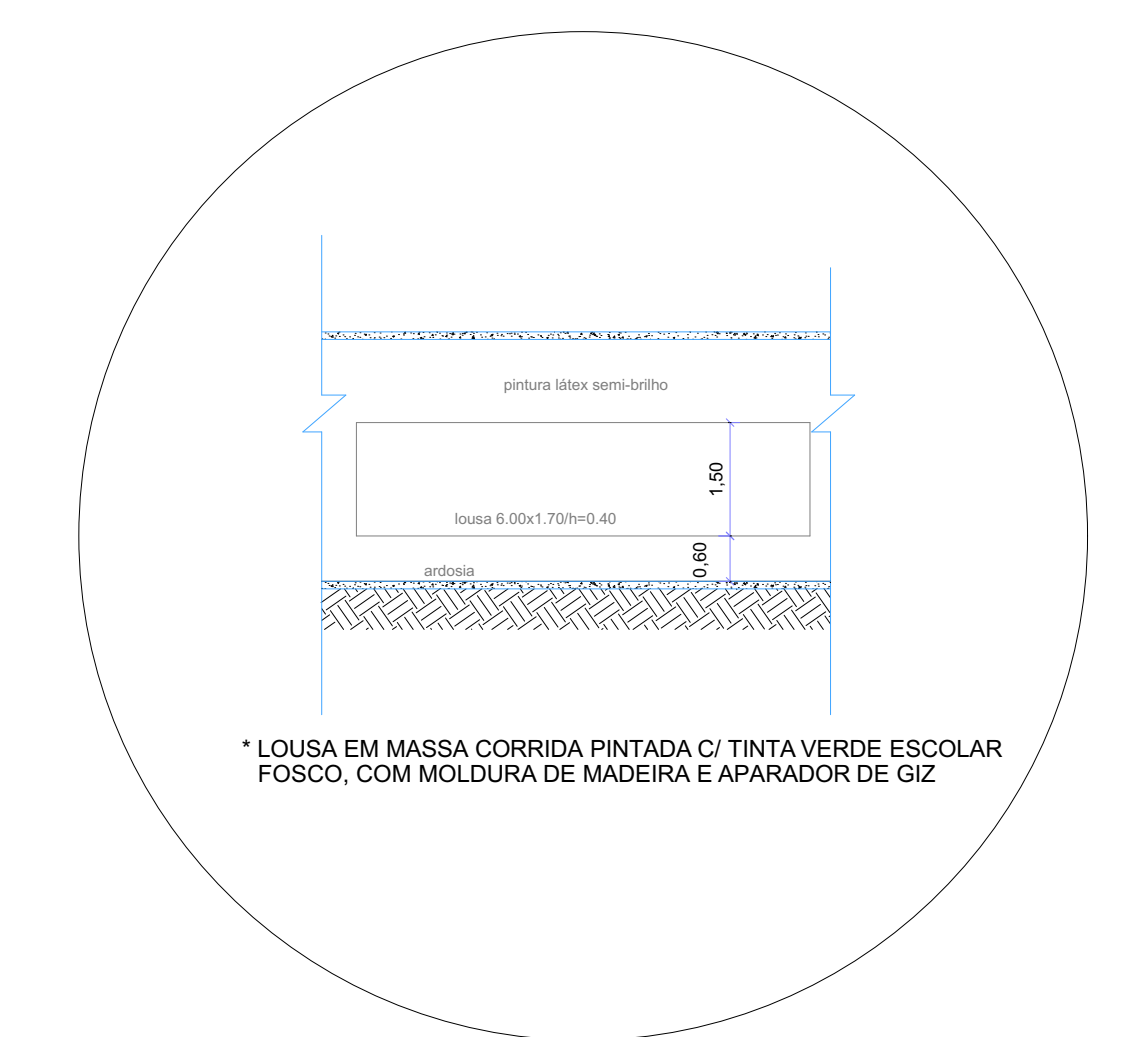


* LOUSA EM MASSA CORRIDA PINTADA DE TINTA VERDE ESCOLAR FOSCA, COM MOLDURA DE MADEIRA E APARADOR DE GIZ

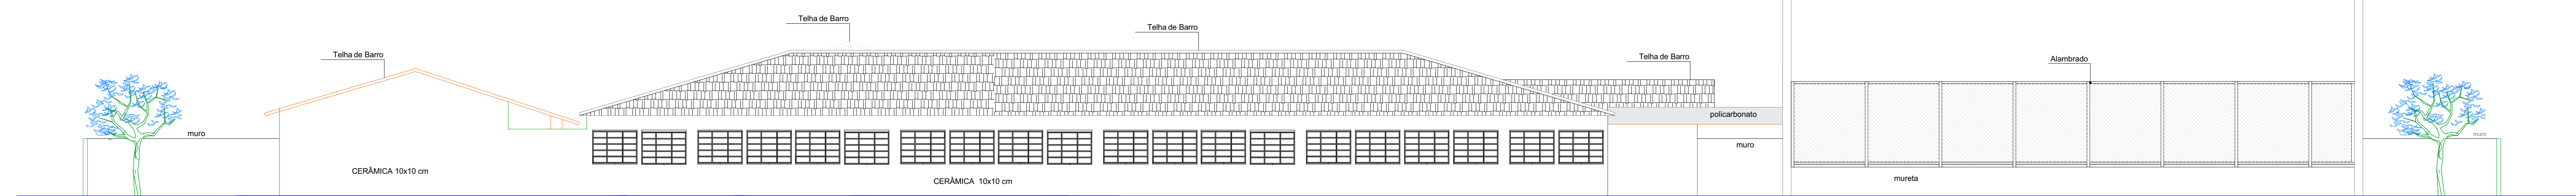

ELEVÇÃO POSTERIOR

ESC: 1:100

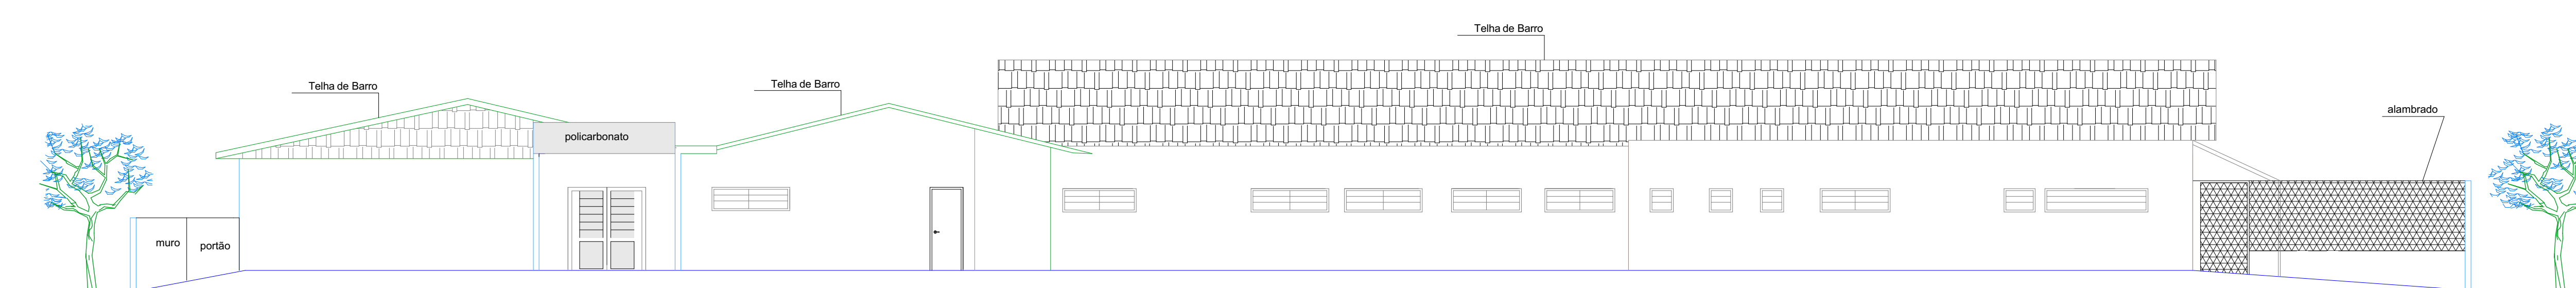

ELEVÇÃO LATERAL

ESC: 1:100 ESC: 1:100

PREFEITURA MUNICIPAL DA ESTÂNCIA BALNEÁRIA DE MONGAGUÁ			
MÁRCIO MELO GOMES PREFEITO			
ARG. E URB. RICARDO DOS SANTOS FERREIRA DIRETOR DE OBRAS PÚBLICAS		DIRETORIA DE OBRAS PÚBLICAS	
CASA 2600-11			
OBRA: REFORMA DA ESCOLA ESTADUAL JACOB KOUKDJIAN			
PROJETO ARQUITETÔNICO BÁSICO - cortes, fachadas e planta da cobertura			
LOCAL: RUA VIRGILIO DIAS DE OLIVEIRA - parte da Praça - insc 01 5065 023 01 - BALN. ITAGUAI			
ARQUITETA DA DIRETORIA DE PLANEJAMENTO			
DESENHISTA: HENRIQUE PAIXÃO	ARQUIVO: enrf jacoub koukjian 2007	REVISÃO:	ESCALA: 1:100
		DATA: JUL/2019	FOLHA: 2/2