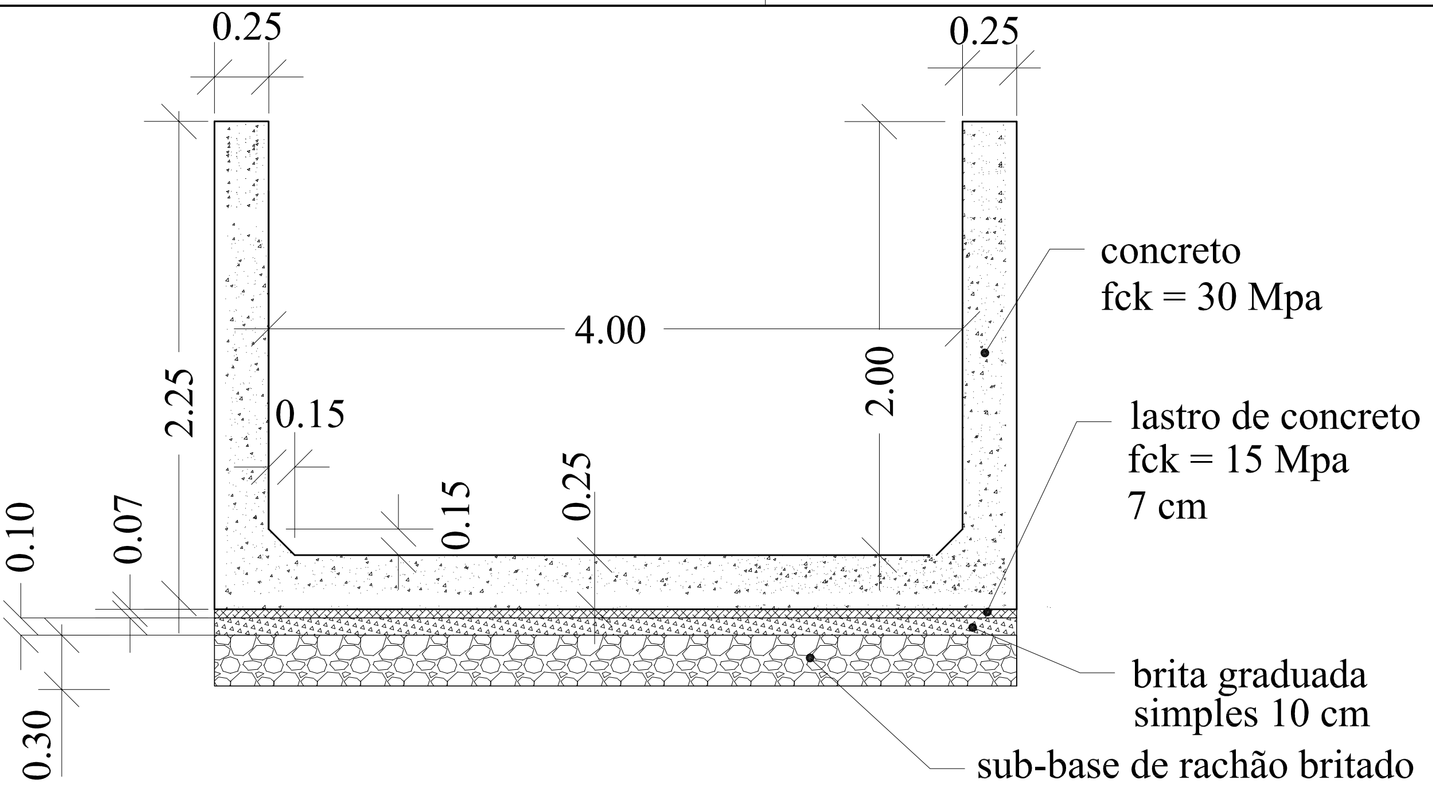

SEÇÃO DO CANAL - DESCOBERTO
ESC. 1:50

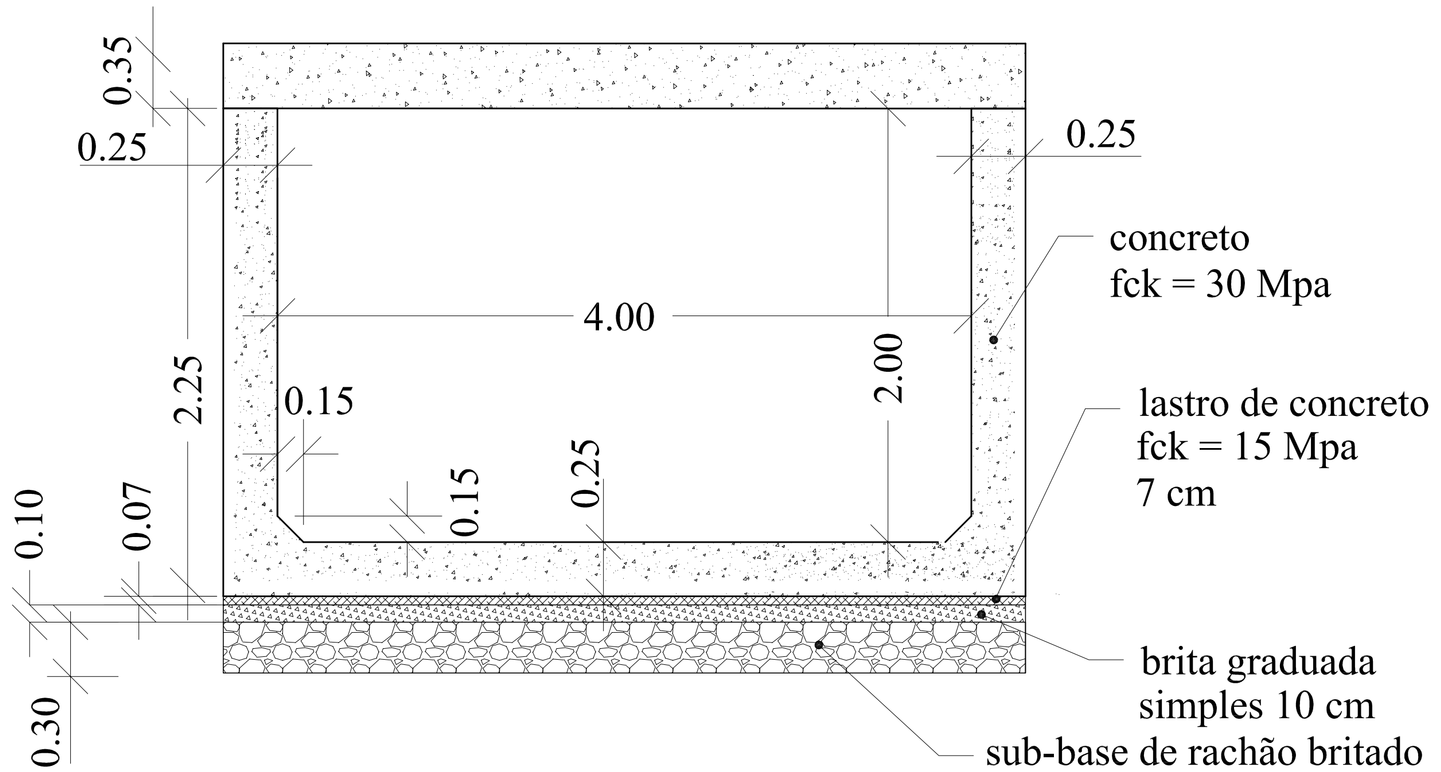

SEÇÃO DO CANAL - COBERTO
ESC. 1:50

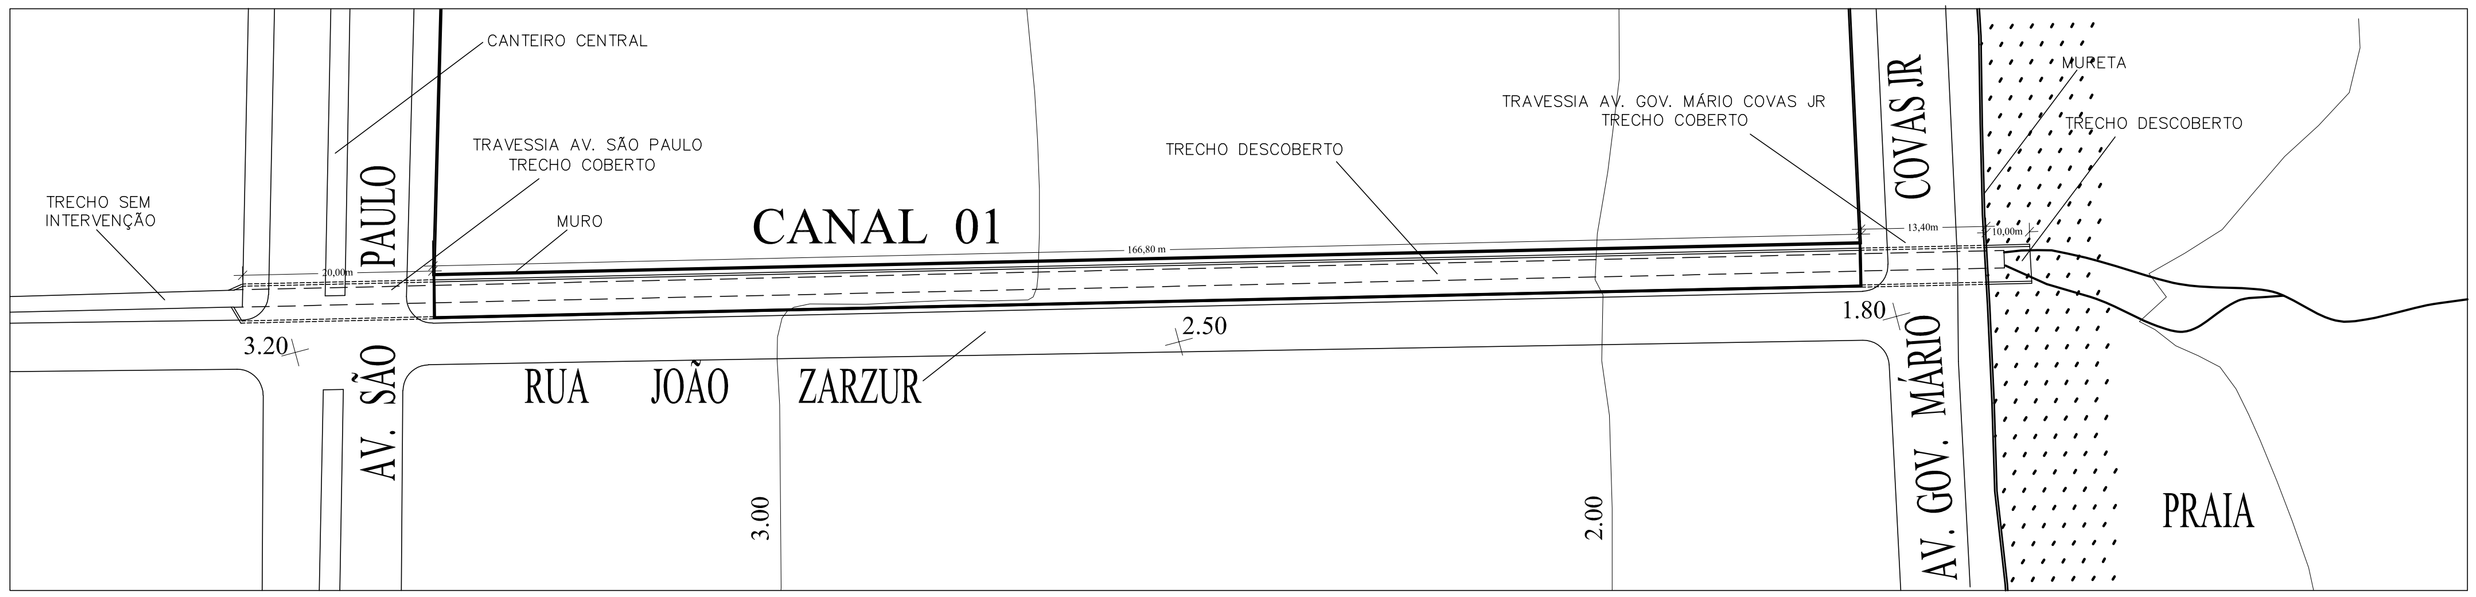

PLANTA DE LOCALIZAÇÃO

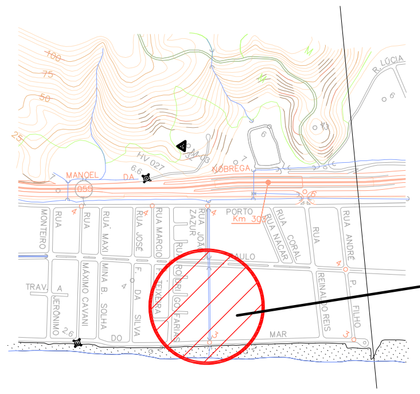

CANAL 01
ETAPA 01

PREFEITURA MUNICIPAL DA
ESTÂNCIA BALNEÁRIA DE MONGAGUÁ
ADMINISTRAÇÃO 2017/2020

ARTUR PARADA PRÓCIDA
PREFEITO

MÁRCIO MELLO GOMES
VICE-PREFEITO

ENG. TENISSON AZEVEDO JUNIOR
DIRETOR DE ASSUNTOS TÉCNICOS DE ENGENHARIA
CREA 6004888192

OBRA:
AUMENTO E RETIFICAÇÃO DA SEÇAÕ TRANSVERSAL PARA O CANAL 1 - TRECHO 1
PROJETO BÁSICO

LOCAL:
TRECHO ENTRE AV. GOV. MÁRIO COVAS JR E AV. SÃO PAULO - BAIRRO V. SÃO PAULO - MONGAGUÁ/SP

FOLHA: 1/1

DESENHISTA:	ARQUIVO:	REVISÃO:	ESCALA:	DATA:
RICARDO	Canal 1 - T1 - proj.dwg	01	INIDCADA	mç./2018