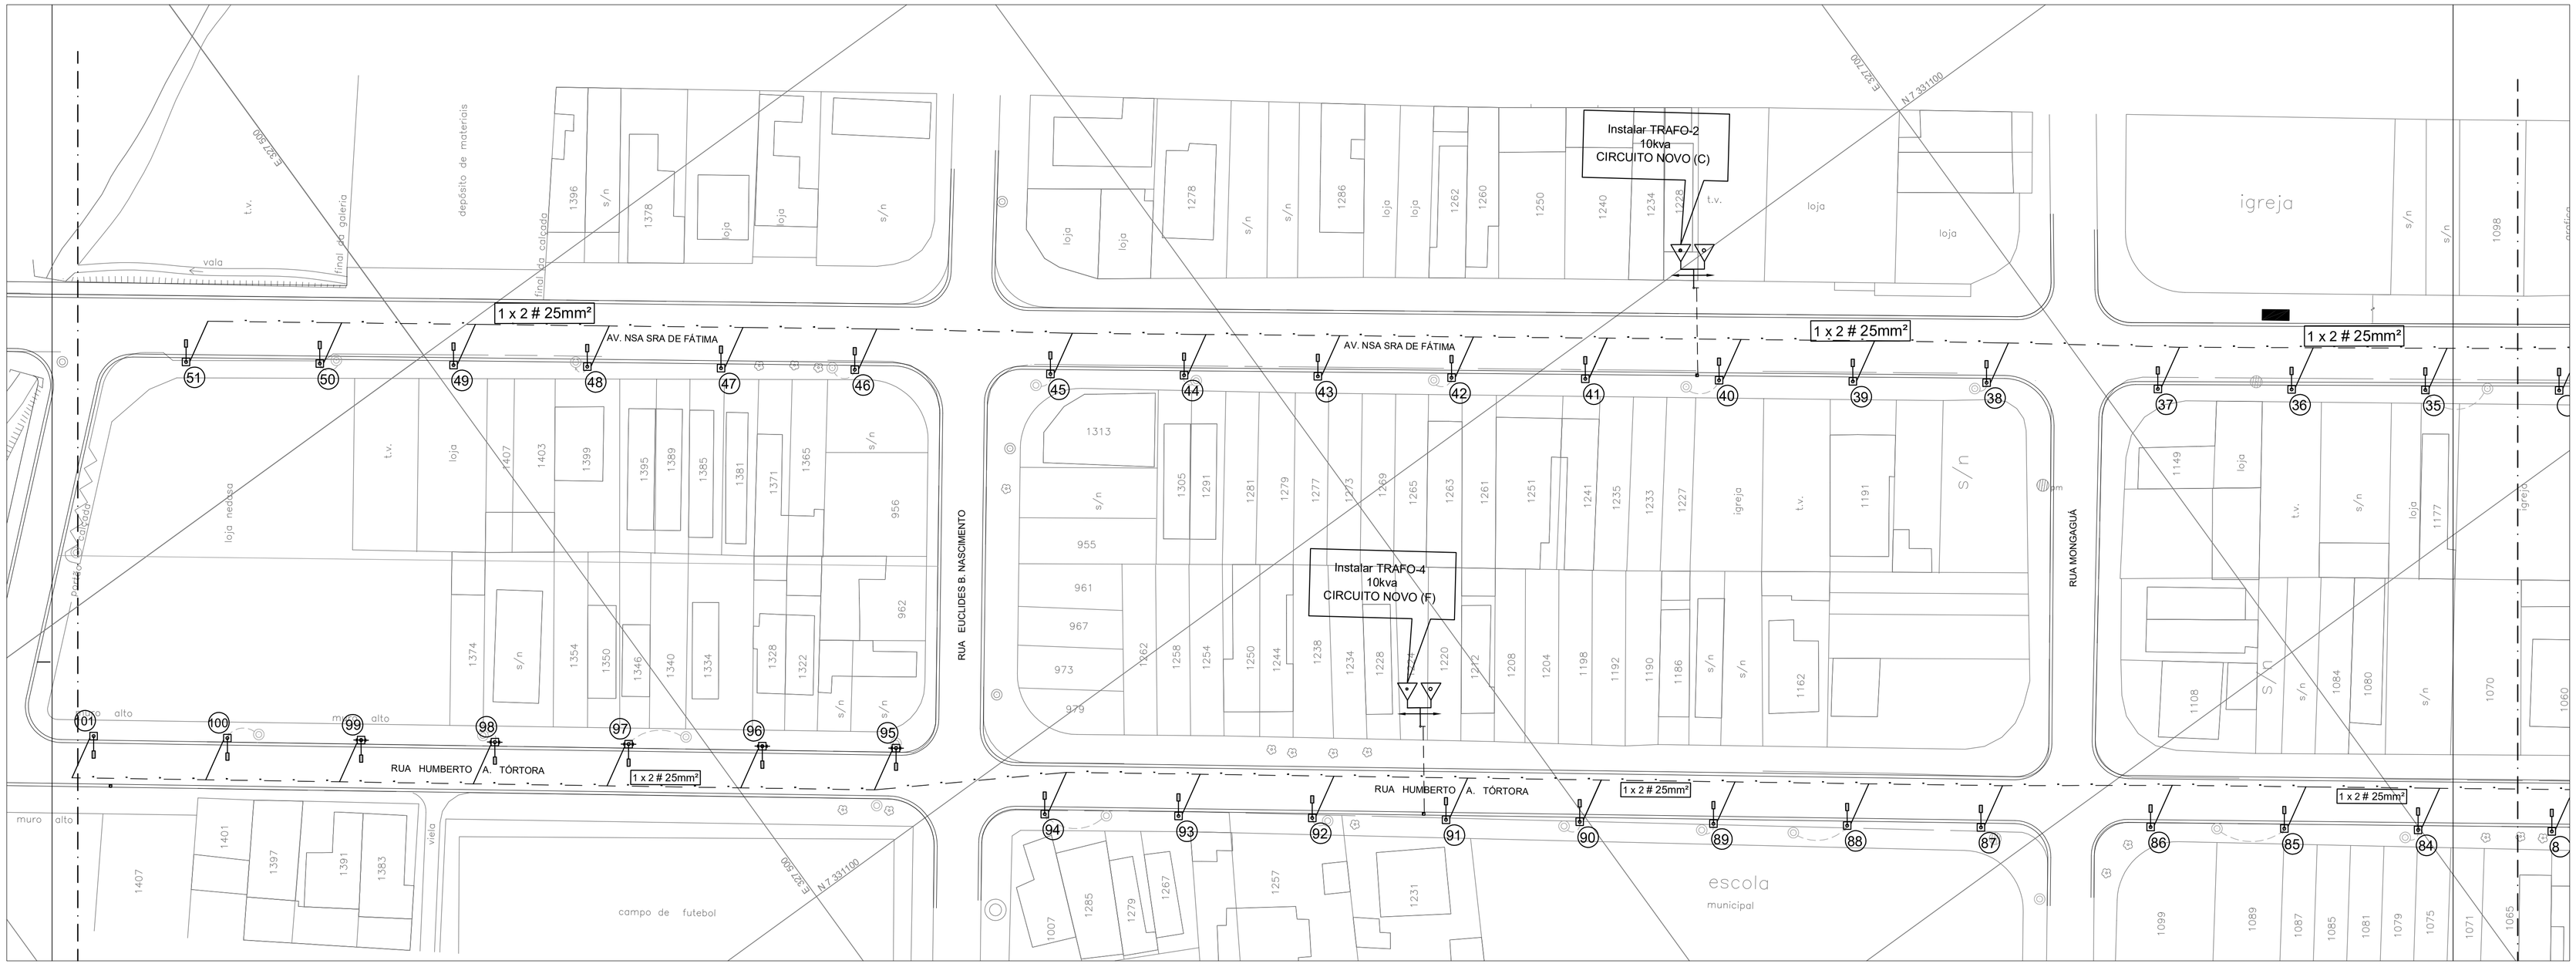

LEGENDA:

- POSTE EXISTENTE
- POSTE PROJETADO
- UNIDADE DE LED PROJETADA DE 200W LUMINÁRIA NATH L128L 530MA - ALTURA 10,00m EM POSTE DE CONCRETO (VER DETALHE)
- CIRCUITO UNIFILAR DE ILUMINAÇÃO PÚBLICA PROJETADO - 2 CABOS 25mm2 - COBRE -ISOLADO 1kV
- CIRCUITO PRIMÁRIO EXISTENTE
- ESTAÇÃO TRANSFORMADORA DE ILUMINAÇÃO PÚBLICA PROJETADA
- ESTAÇÃO TRANSFORMADORA DE ILUMINAÇÃO PÚBLICA EXISTENTE
- CAIXA DE CONCRETO PROJETADA - TIPO F
- PARADA DE ÔNIBUS PROPOSTA
- POSTE DE MADEIRA A SER REMOVIDO
- **POSTE COM LUMINÁRIA - EM ESCALA DE PEDESTRE**

NOTAS

1- UNIDADE DE MEDIDA: METRO.

4- A NOVA REDE DE ILUMINAÇÃO PÚBLICA, DEVERÁ ATENDER AO PADRÃO DA CONCESSIONÁRIA LOCAL.

5- AS LUMINÁRIAS EXISTENTES DEVERÃO SER UTILIZADAS NOS POSTES REALOCADOS.

Nº	DISCRIMINAÇÃO	DATA	EMITENTE	VERIFICAÇÃO	APROVAÇÃO	CÓDIGO	OBJETO
1	EMISSÃO INICIAL	06/2019		WAGNER SEGANTINI			

REVISÕES — DOCUMENTOS DE REFERÊNCIA

ARQ'ATIVA ARQUITETURA & INTERIORES

RRT	Nº 8543709		
PROJ.	LETÍCIA PAOLA		
COORD. ÁREA	WAGNER W. SEGANTINI	CREA: 5060525828	
COORD. PROJ.	CRISTIANE MANSUR WIAZOWSKI	CAU: A19756-4	
RESP.TEC.	VALMIR WIAZOWSKI	CAU: A20701-2	

VERIFICAÇÃO | APROVAÇÃO

ESTA FOLHA É PROPRIEADE DA PREFEITURA DA ESTÂNCIA BALNEÁRIA DE MONGAGUÁ E SEU CONTEUDO NÃO PODE SER COPIADO OU REVELADO A TERCEIROS.
A LIBERAÇÃO OU APROVAÇÃO DESTE DOCUMENTO NÃO EXIME A DETALHISTA DE SUA RESPONSABILIDADE SOBRE O MESMO.

PREFEITURA DA ESTÂNCIA BALNEÁRIA DE MONGAGUÁ
DIRETORIA DE PLANEJAMENTO E OBRAS PÚBLICAS

EMPREENDIMENTO: PROJETO EXECUTIVO DE REURBANIZAÇÃO — SUB-TRECHO: 01
TRECHO: AV. NOSSA SENHORA DE FÁTIMA (R. Monteiro Lobato até R. Itanhaém)
OBJETO: PROJETO DE ILUMINAÇÃO PÚBLICA
IMPLANTAÇÃO

ESCALA:	CÓDIGO:	REVISÃO
IND.	TR1-DE-IL-003	00