## FAIXA DE PEDESTRE PRÓXIMO A ESQUINA
S/ESC.




## FAIXA DE PEDESTRES/LINHA SECCIONADA
S/ESC.




## FAIXA DE PEDESTRES / LINHA DE APROXIMAÇÃO / RETENÇÃO
S/ESC.

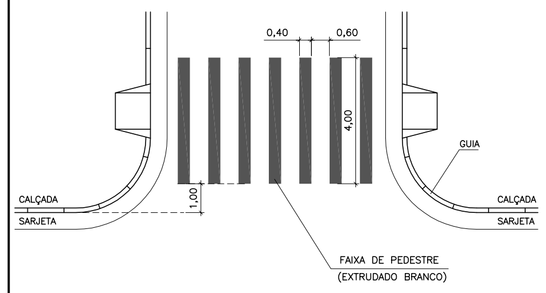


## LINHA TRACEJADA BRANCA 1x1 e=0,10
S/ESC.

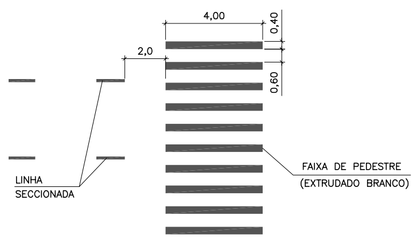


## LINHA SECCIONADA BRANCA 2x6 e=0,10
S/ESC.

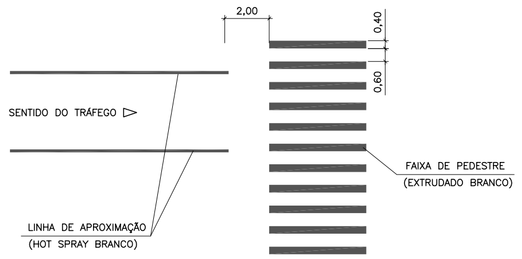


## LINHA TRACEJADA BRANCA 1x1 – e=0,25
S/ESC.

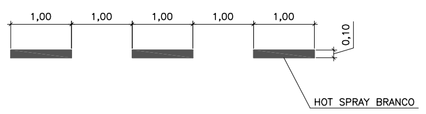


## LINHA TRACEJADA AMARELA 1x1 – e=0,10
S/ESC.

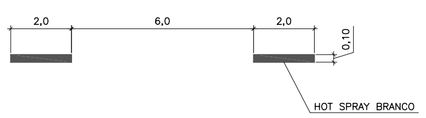


## LINHA CONTÍNUA BRANCA e=0,25
S/ESC.

## LINHA DUPLA AMARELA
S/ESC.

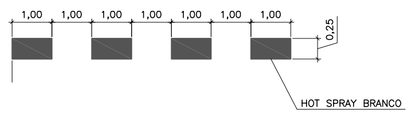


## LEGENDA DE SOLO
"PARE"
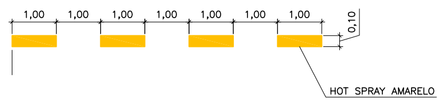
## DETALHE "11"
LEGENDA DE SOLO
S/ESC.




## GUIA REBAIXADA – TIPO I
S/ESC.

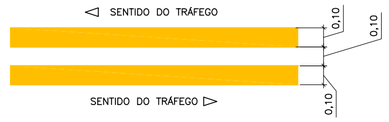


## GUIA REBAIXADA – TIPO II A
S/ESC.

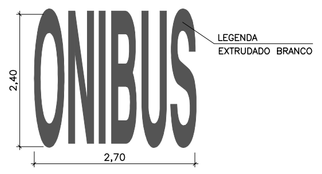


## DETALHE TÍPICO
CICLOVIA BIDIRECIONAL NA PISTA
(COM FAIXA DE PEDESTRE)
S/ESC.

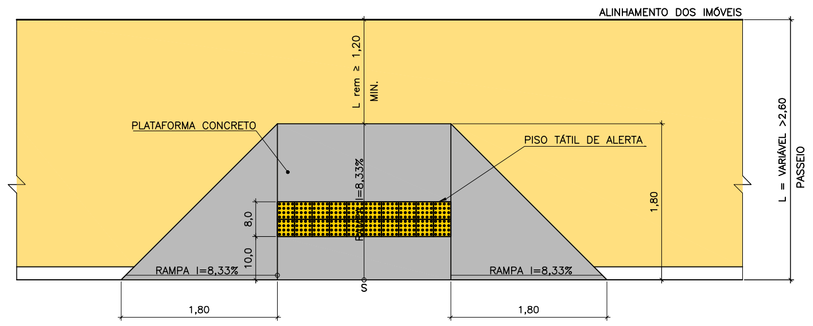


## DETALHE TÍPICO
CICLOVIA BIDIRECIONAL
S/ESC.

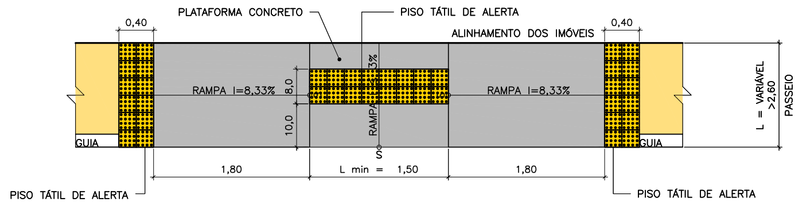


## DETALHE TÍPICO
LINHA CONTÍNUA BRANCA e=0,10
S/ESC.

## DETALHE TÍPICO
LINHA DE BORDO e=0,10
S/ESC.

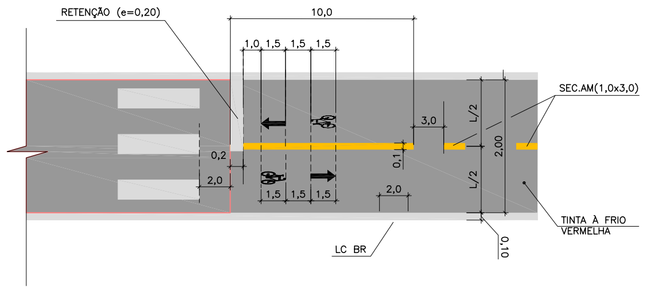


## PLANTA
CICLOVIA BIDIRECIONAL
S/ESC.

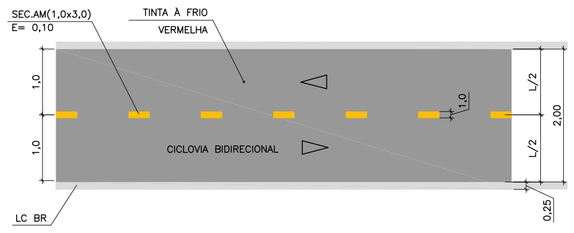


## PISO TÁTIL DE ALERTA SOBREPOSTO

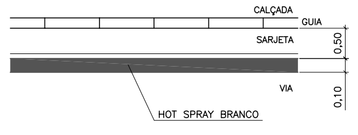


PLANTA
ESCALA 1:10

## PISO TÁTIL DIRECIONAL SOBREPOSTO

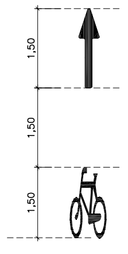


PLANTA
ESCALA 1:10

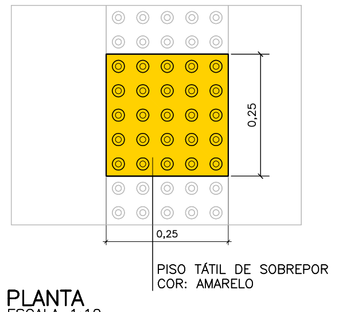


## DETALHES PISO TÁTIL DIRECIONAL
S/ESC.

(FONTE ABNT NBR 9050/2015)
(FONTE ABNT NBR 16537/2016)
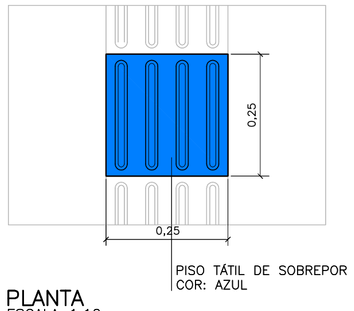
## DETALHES DAS PLACAS DE REGULAMENTAÇÃO

## DETALHE DE LOCAÇÃO DAS PLACAS EM POSTE PRÓPRIO (PP)
S/ESC.

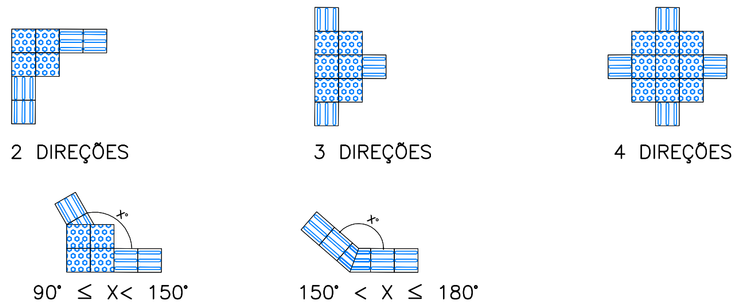


| Nº | DISCRIMINAÇÃO | DATA | EMITENTE | VERIFICAÇÃO | APROVAÇÃO | CÓDIGO | OBJETO |
|---|---|---|---|---|---|---|---|
| 00 | EMISSÃO INICIAL | 06/2019 | | WAGNER SEGANTINI | | | |

REVISÕES — DOCUMENTOS DE REFERÊNCIA

ARQ'ATIVA
ARQUITETURA & INTERIORES

| | | | |
|---|---|---|---|
| RRT | Nº 8543709 | | |
| PROJ. | LETÍCIA PAOLA | CAU: | |
| COORD. ÁREA | WAGNER W. SEGANTINI | CAU: | 5060525828 |
| COORD. PROJ. | CRISTIANE MANSUR WIAZOWSKI | CREA: | A19756-4 |
| RESP.TEC. | VALMIR WIAZOWSKI | CREA: | A20701-2 |

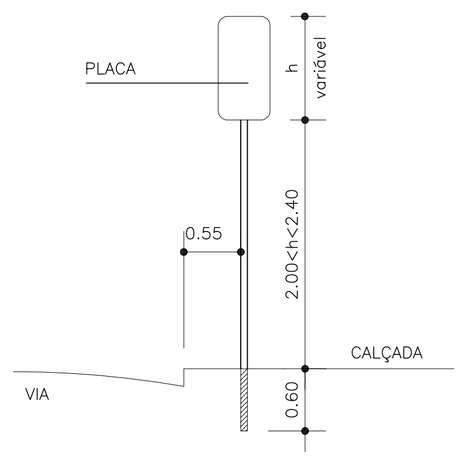VERIFICAÇÃO

APROVAÇÃO

ESTA FOLHA É PROPRIEADE DA PREFEITURA DA ESTÂNCIA BALNEÁRIA DE MONGAGUÁ E SEU CONTEÚDO NÃO PODE SER COPIADO OU REVELADO A TERCEIROS.
A LIBERAÇÃO OU APROVAÇÃO DESTE DOCUMENTO NÃO EXIME A DETALHISTA DE SUA RESPONSABILIDADE SOBRE O MESMO.

PREFEITURA DA ESTÂNCIA BALNEÁRIA DE MONGAGUÁ
DIRETORIA DE PLANEJAMENTO E OBRAS PÚBLICAS

EMPREENDIMENTO: PROJETO EXECUTIVO DE REURBANIZAÇÃO — SUB-TRECHO: 01
TRECHO: AV. NOSSA SENHORA DE FÁTIMA (R. Monteiro Lobato até R. Itanhaém)
OBJETO: PROJETO DE SINALIZAÇÃO VIÁRIA - HORIZONTAL E VERTICAL
DETALHES

| ESCALA: | CÓDIGO: | REVISÃO |
|---|---|---|
| S/ESC | TR1-DE-SN-004 | 00 |