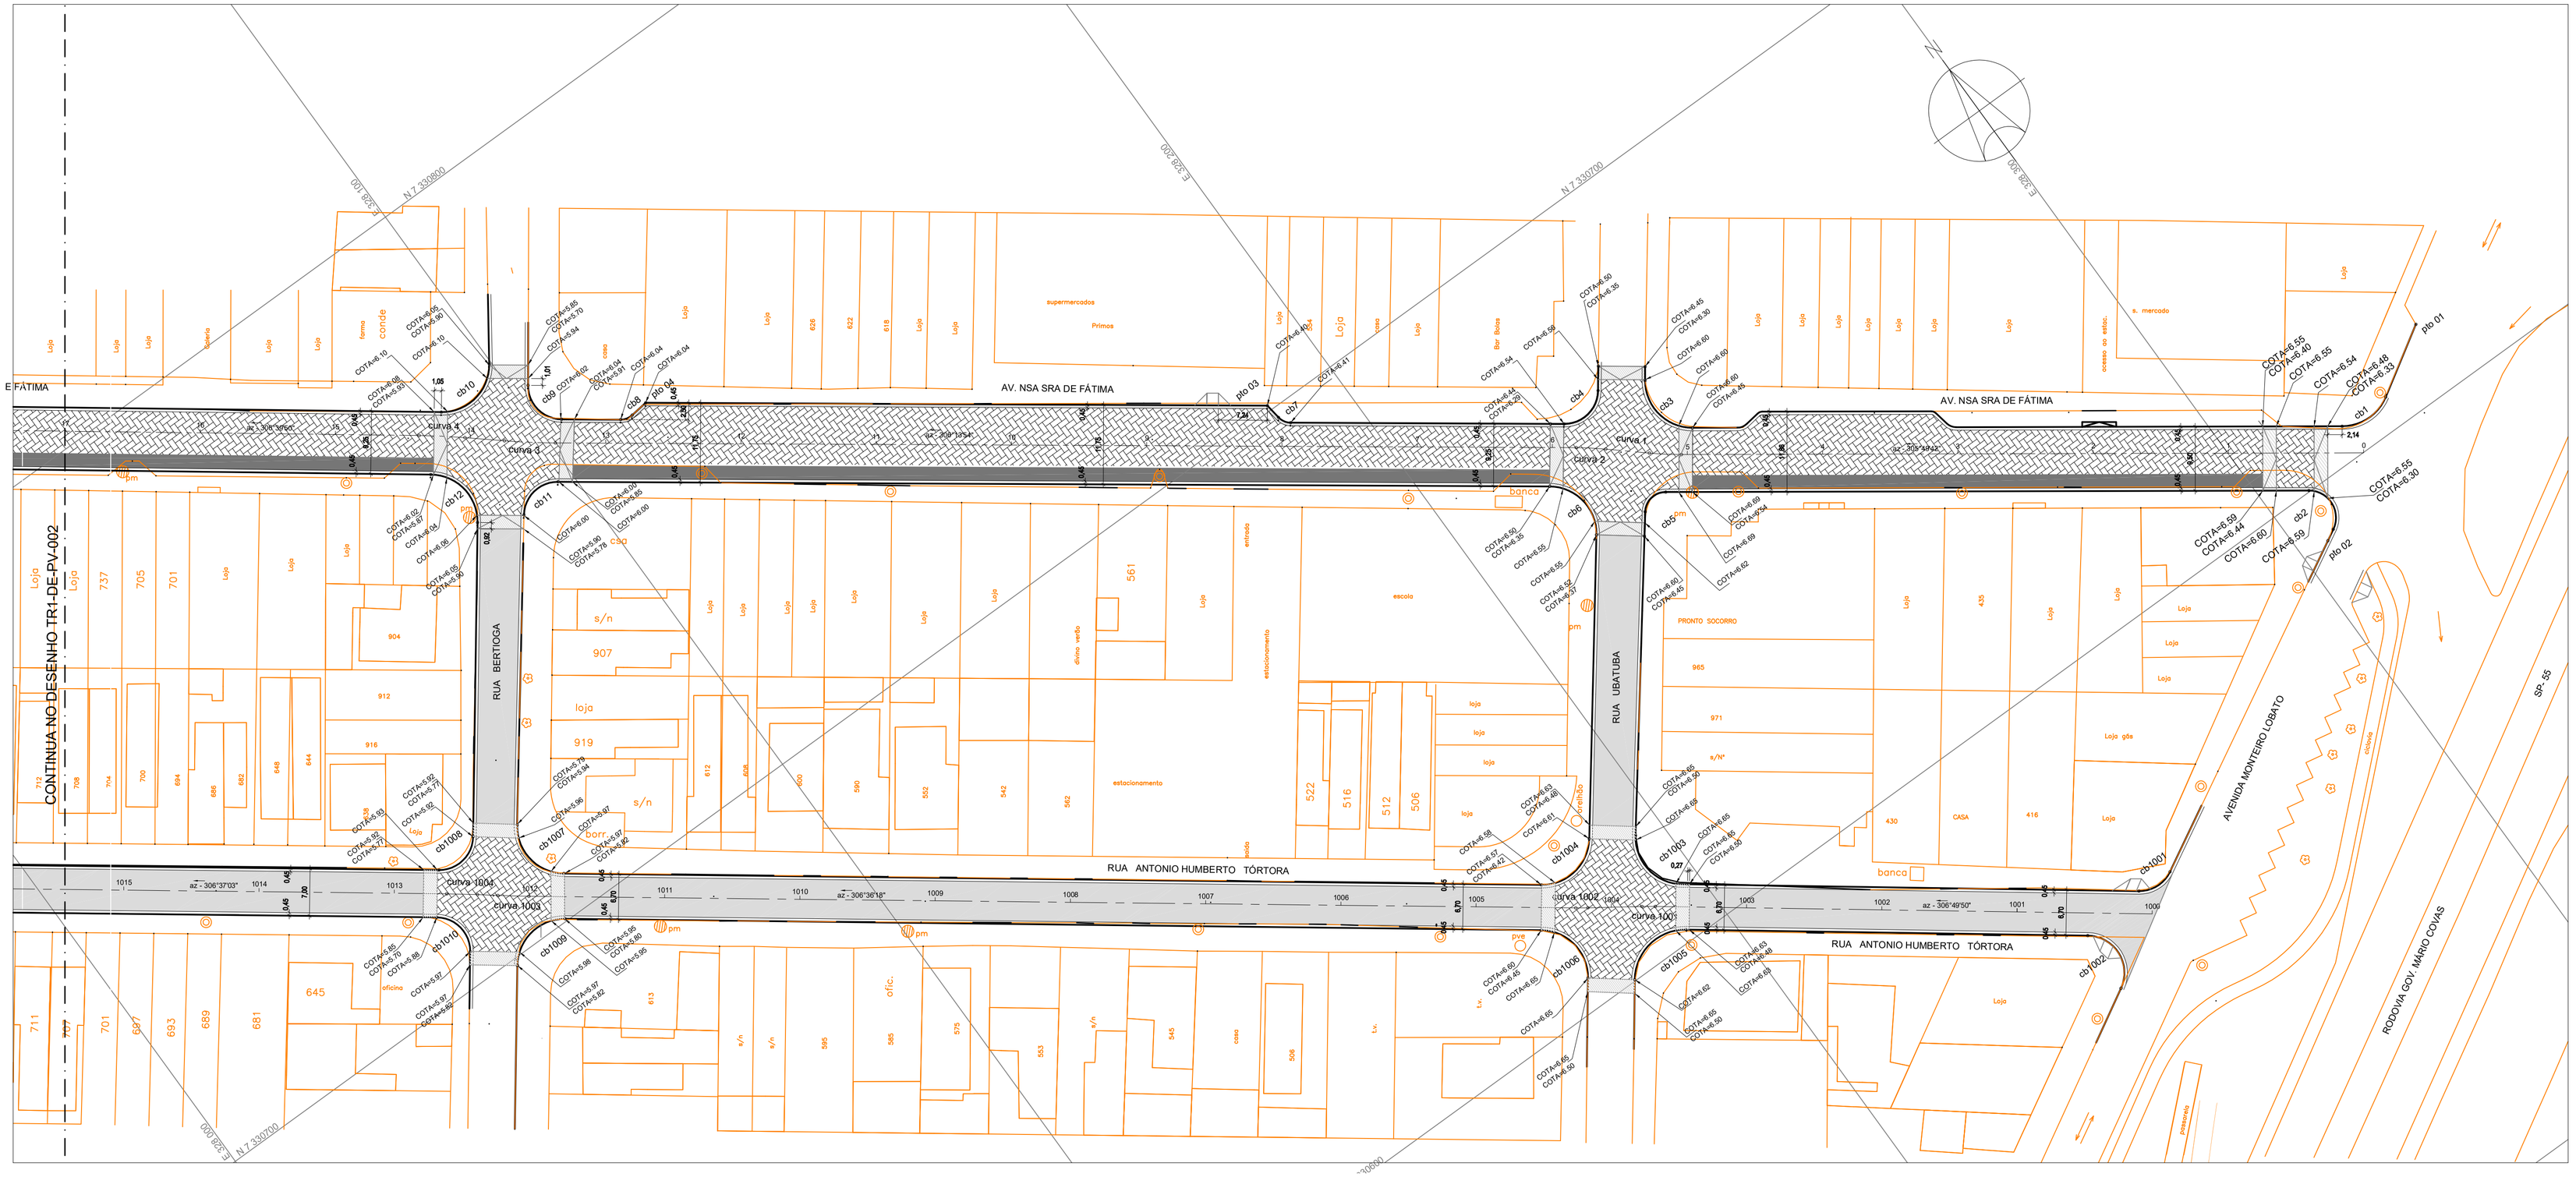


NOTAS:

1 - MEDIDAS E ELEVAÇÕES EM METRO.
2 - PARA LOCAÇÃO DAS ACESSIBILIDADES VER PROJETO DE SINALIZAÇÃO HORIZONTAL.
3 - OS LOCAIS ONDE HOUVER GUIAS REBAIXADAS PARA ACESSO À GARAGEM DEVERÃO SEM MANTIDAS QUANDO DA EXECUÇÃO DA NOVA LOCAÇÃO DE MEIOS FIOS.
4 - PARA DETALHES DE CAMADAS DE PAVIMENTO VER DESENHO TR1-DE-PV-100.
5 - AS DEPRESSÕES E AFUNDAMENTOS ENCONTRADOS NO PAVIMENTO EXISTENTE DEVERÃO SER CORRIGIDAS ANTES DA APLICAÇÃO DO PAVIMENTO INTERTRAVADO COM A APLICAÇÃO DE BINDER.

LEGENDA

- PAVIMENTO INTERTRAVADO SOBRE FLEXÍVEL EXISTENTE
- RECAPE DE CAPA ASFÁLTICA - SOBRE FLEXÍVEL OU SEXTAVADO EXISTENTES
- PAVIMENTO FLEXIVEL NOVO

| Nº | DISCRIMINAÇÃO | DATA | EMITENTE | VERIFICAÇÃO | APROVAÇÃO | CÓDIGO | OBJETO |
|---|---|---|---|---|---|---|---|
| 2 | REVISÃO GERAL | 07/2019 | | WAGNER SEGANTINI | | | |
| 1 | EMISSÃO INICIAL | 06/2019 | | WAGNER SEGANTINI | | | |

REVISÕES — DOCUMENTOS DE REFERÊNCIA

ARQ'ATIVA
ARQUITETURA & INTERIORES

| | | | |
|---|---|---|---|
| RRT | Nº 8543709 | | |
| PROJ. | LETÍCIA PAOLA | CAU: | |
| COORD. ÁREA | WAGNER W. SEGANTINI | CAU: 5060525828 | |
| COORD. PROJ. | CRISTIANE MANSUR WIAZOWSKI | CREA: A197564 | |
| RESP.TEC. | VALMIR WIAZOWSKI | CREA: A20701-2 | |

VERIFICAÇÃO

APROVAÇÃO

ESTA FOLHA É PROPRIEADE DA PREFEITURA DA ESTÂNCIA BALNEÁRIA DE MONGAGUÁ E SEU CONTEUDO NÃO PODE SER COPIADO OU REVELADO A TERCEIROS.
A LIBERAÇÃO OU APROVAÇÃO DESTE DOCUMENTO NÃO EXIME A DETALHISTA DE SUA RESPONSABILIDADE SOBRE O MESMO.

PREFEITURA DA ESTÂNCIA BALNEÁRIA DE MONGAGUÁ
DIRETORIA DE PLANEJAMENTO E OBRAS PÚBLICAS

EMPREENDIMENTO: PROJETO EXECUTIVO DE REURBANIZAÇÃO — SUB-TRECHO: 01
TRECHO: AV. NOSSA SENHORA DE FÁTIMA (R. Monteiro Lobato até R. Itanhaém)
OBJETO: PROJETO DE PAVIMENTAÇÃO
IMPLANTAÇÃO

| ESCALA: | CÓDIGO: | REVISÃO |
|---|---|---|
| 1:500 | TR1-DE-PV-001 | 00 |