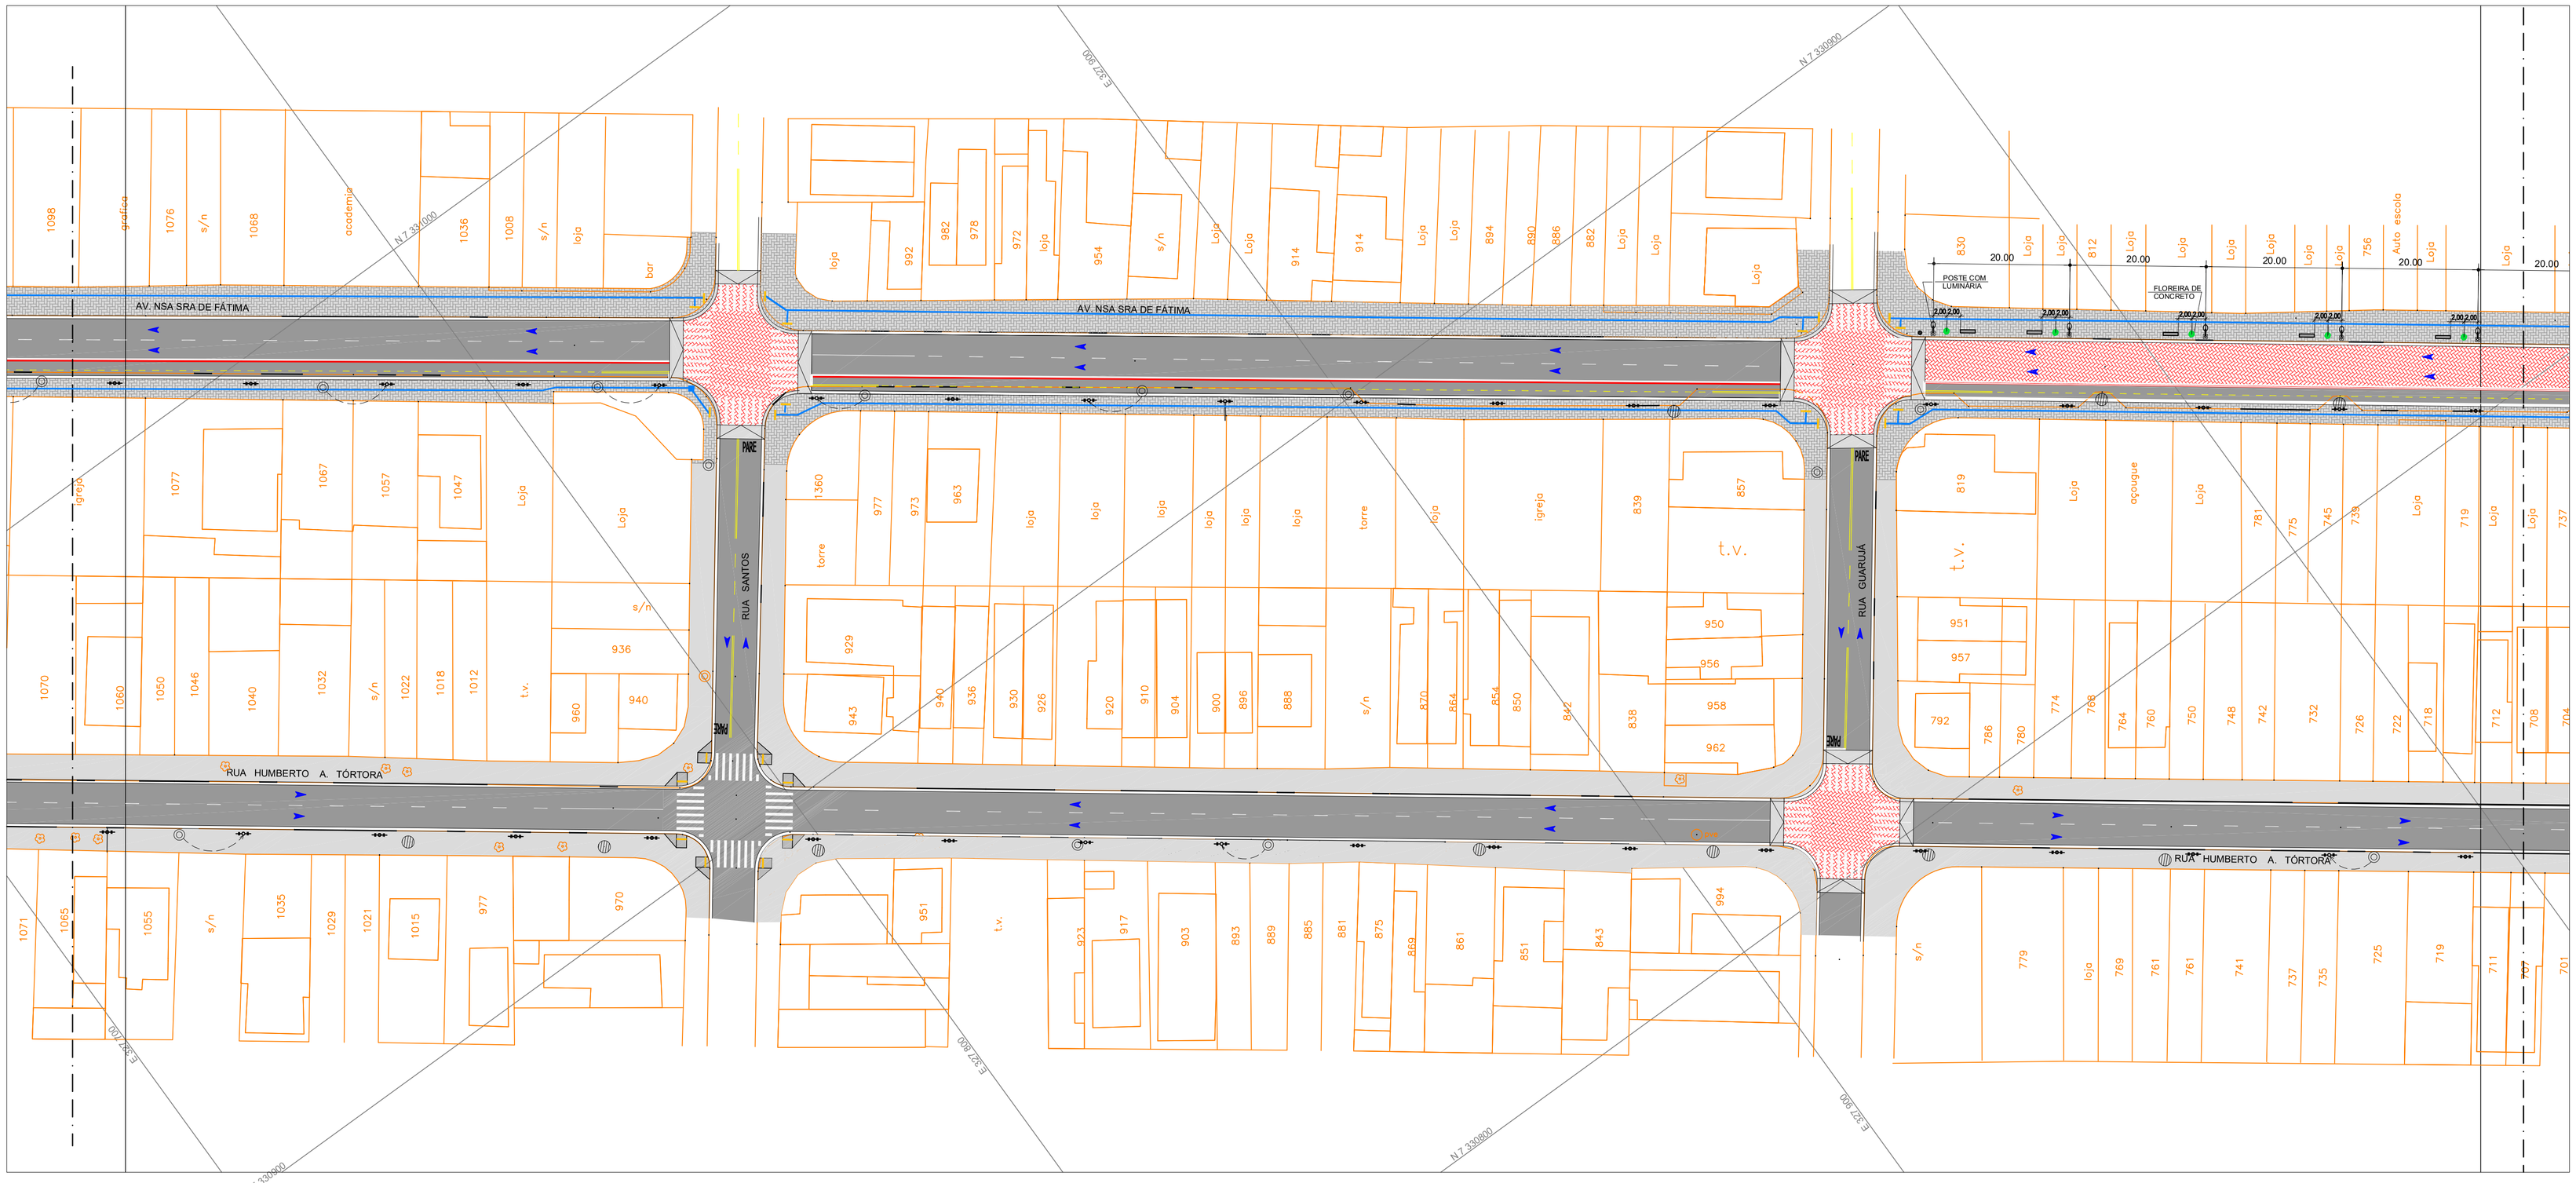

LEGENDA:

- PASSEIO COM PISO DE CONCRETO INTERTRAVADO PROPOSTO, NA COR CINZA
- GUIA E SARJETA A IMPLANTAR
- PAVIMENTO COM PISO DE CONCRETO INTERTRAVADO PROPOSTO, NA COR VERMELHO
- PASSEIO EM CIMENTADO DESEMPENADO
- PAVIMENTO FLEXÍVEL PROPOSTO
- FAIXA DE TRAVESSIA DE PEDESTRES
- CICLOVIA PROPOSTA
- PARADA DE ÔNIBUS PROPOSTA
- POSTE DE CONCRETO EXISTENTE A SER REALOCADO
- POSTE DE CONCRETO NOVO
- POSTE DE MADEIRA A SER REMOVIDO
- **REBAIXAMENTO PARA TRAVESSIAS PROPOSTO**
- PISO TÁTIL DE ALERTA
- PISO TÁTIL DIRECIONAL
- BANCO DE MADEIRA
- FLOREIRA CLÁSSICA EM CONCRETO ARMADO
- LIXEIRA EM CONCRETO
- **POSTE COM LUMINÁRIA - EM ESCALA DE PEDESTRE**
- CIRCULAÇÃO PROPOSTA

NOTAS

1- UNIDADE DE MEDIDA: METRO.

2- VER DETALHES GERAIS DE URBANISMO NA FL.xxx

3- OS PASSEIOS PROJETADOS COM CIRCULAÇÃO DE PEDESTRES ENTRE PONTOS DE PARADAS ESTÃO DE ACORDO COM A ACESSIBILIDADE UNIVERSAL CONFORME NBR 9050/2015 E NBR 16537/2016

4- A NOVA REDE DE ILUMINAÇÃO PÚBLICA, DEVERÁ ATENDER AO PADRÃO DA CONCESSIONÁRIA LOCAL.

5- AS LUMINÁRIAS EXISTENTES DEVERÃO SER UTILIZADAS NOS POSTES REALOCADOS.

Nº	DISCRIMINAÇÃO	DATA	EMITENTE	VERIFICAÇÃO	APROVAÇÃO	CÓDIGO	OBJETO
2	REVISÃO GERAL	07/2019		WAGNER SEGANTINI			
1	EMISSÃO INICIAL	06/2019		WAGNER SEGANTINI			

REVISÕES — DOCUMENTOS DE REFERÊNCIA

ARQ'ATIVA ARQUITETURA & INTERIORES

RRT	Nº 6543709		
PROJ.	LETÍCIA PAOLA		
COORD. ÁREA	WAGNER W. SEGANTINI	CREA: 5060525828	
COORD. PROJ.	CRISTIANE MANSUR WIAZOWSKI	CAU: A19756-4	
RESP.TEC.	VALMIR WIAZOWSKI	CAU: A20701-2	

VERIFICAÇÃO

APROVAÇÃO

ESTA FOLHA É PROPRIEADE DA PREFEITURA DA ESTÂNCIA BALNEÁRIA DE MONGAGUÁ E SEU CONTEUDO NÃO PODE SER COPIADO OU REVELADO A TERCEIROS.
A LIBERAÇÃO OU APROVAÇÃO DESTE DOCUMENTO NÃO EXIME A DETALHISTA DE SUA RESPONSABILIDADE SOBRE O MESMO.

PREFEITURA DA ESTÂNCIA BALNEÁRIA DE MONGAGUÁ
DIRETORIA DE PLANEJAMENTO E OBRAS PÚBLICAS

EMPREENDIMENTO: PROJETO EXECUTIVO DE REURBANIZAÇÃO — SUB-TRECHO: 01

TRECHO: AV. NOSSA SENHORA DE FÁTIMA (R. Monteiro Lobato até R. Itanhaém)

OBJETO: PROJETO DE URBANIZAÇÃO

IMPLANTAÇÃO

ESCALA:	CÓDIGO:	REVISÃO
1:500	TR1-DE-UR-002	00