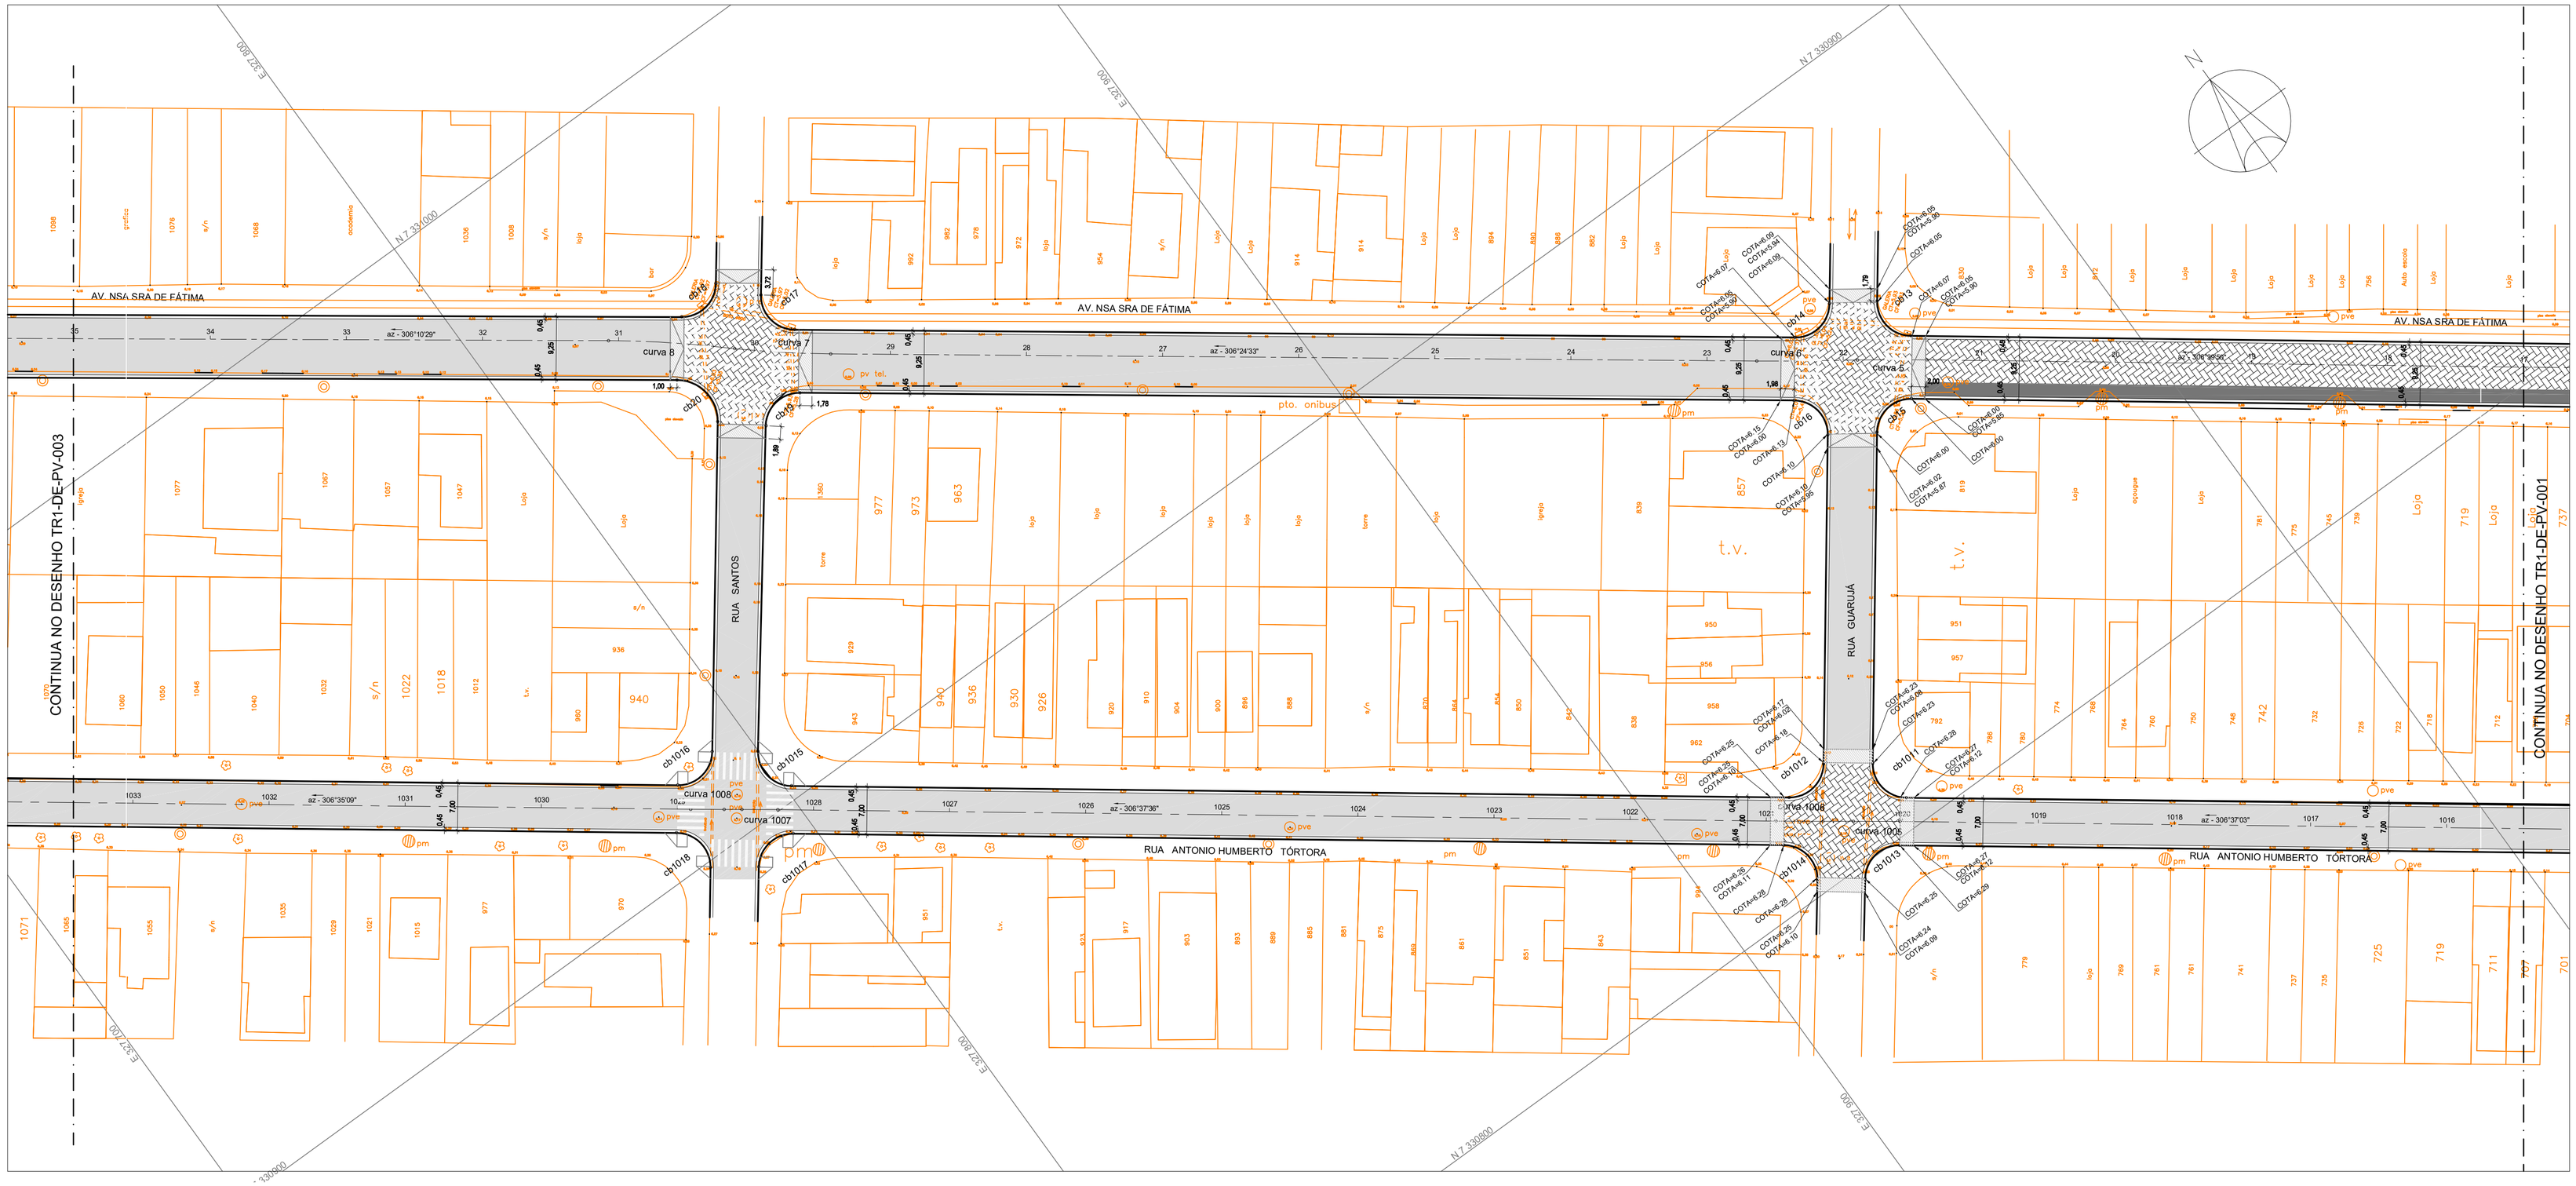

NOTAS:

1 - PARA NOTAS E LEGENDAS VER DESENHO TR1-DE-PV-001.

Nº	DISCRIMINAÇÃO	DATA	EMITENTE	VERIFICAÇÃO	APROVAÇÃO	CÓDIGO	OBJETO
2	REVISÃO GERAL	07/2019		WAGNER SEGANTINI			
1	EMISSÃO INICIAL	06/2019		WAGNER SEGANTINI			

REVISÕES — DOCUMENTOS DE REFERÊNCIA

ARQ'ATIVA
ARQUITETURA & INTERIORES

RRT	Nº 8543709		
PROJ.	LETÍCIA PAOLA	CAU:	
COORD. ÁREA	WAGNER W. SEGANTINI	CAU:	5060525828
COORD. PROJ.	CRISTIANE MANSUR WIAZOWSKI	CREA:	A19756-4
RESP.TEC.	VALMIR WIAZOWSKI	CREA:	A20701-2

VERIFICAÇÃO

APROVAÇÃO

ESTA FOLHA É PROPRIEADE DA PREFEITURA DA ESTÂNCIA BALNEÁRIA DE MONGAGUÁ E SEU CONTEUDO NÃO PODE SER COPIADO OU REVELADO A TERCEIROS.
A LIBERAÇÃO OU APROVAÇÃO DESTE DOCUMENTO NÃO EXIME A DETALHISTA DE SUA RESPONSABILIDADE SOBRE O MESMO.

PREFEITURA DA ESTÂNCIA BALNEÁRIA DE MONGAGUÁ
DIRETORIA DE PLANEJAMENTO E OBRAS PÚBLICAS

EMPREENDIMENTO: PROJETO EXECUTIVO DE REURBANIZAÇÃO — SUB-TRECHO: 01

TRECHO: AV. NOSSA SENHORA DE FÁTIMA (R. Monteiro Lobato até R. Itanhaém)

OBJETO: PROJETO DE PAVIMENTAÇÃO

IMPLANTAÇÃO

ESCALA:	CÓDIGO:	REVISÃO
1:500	TR1-DE-PV-002	00