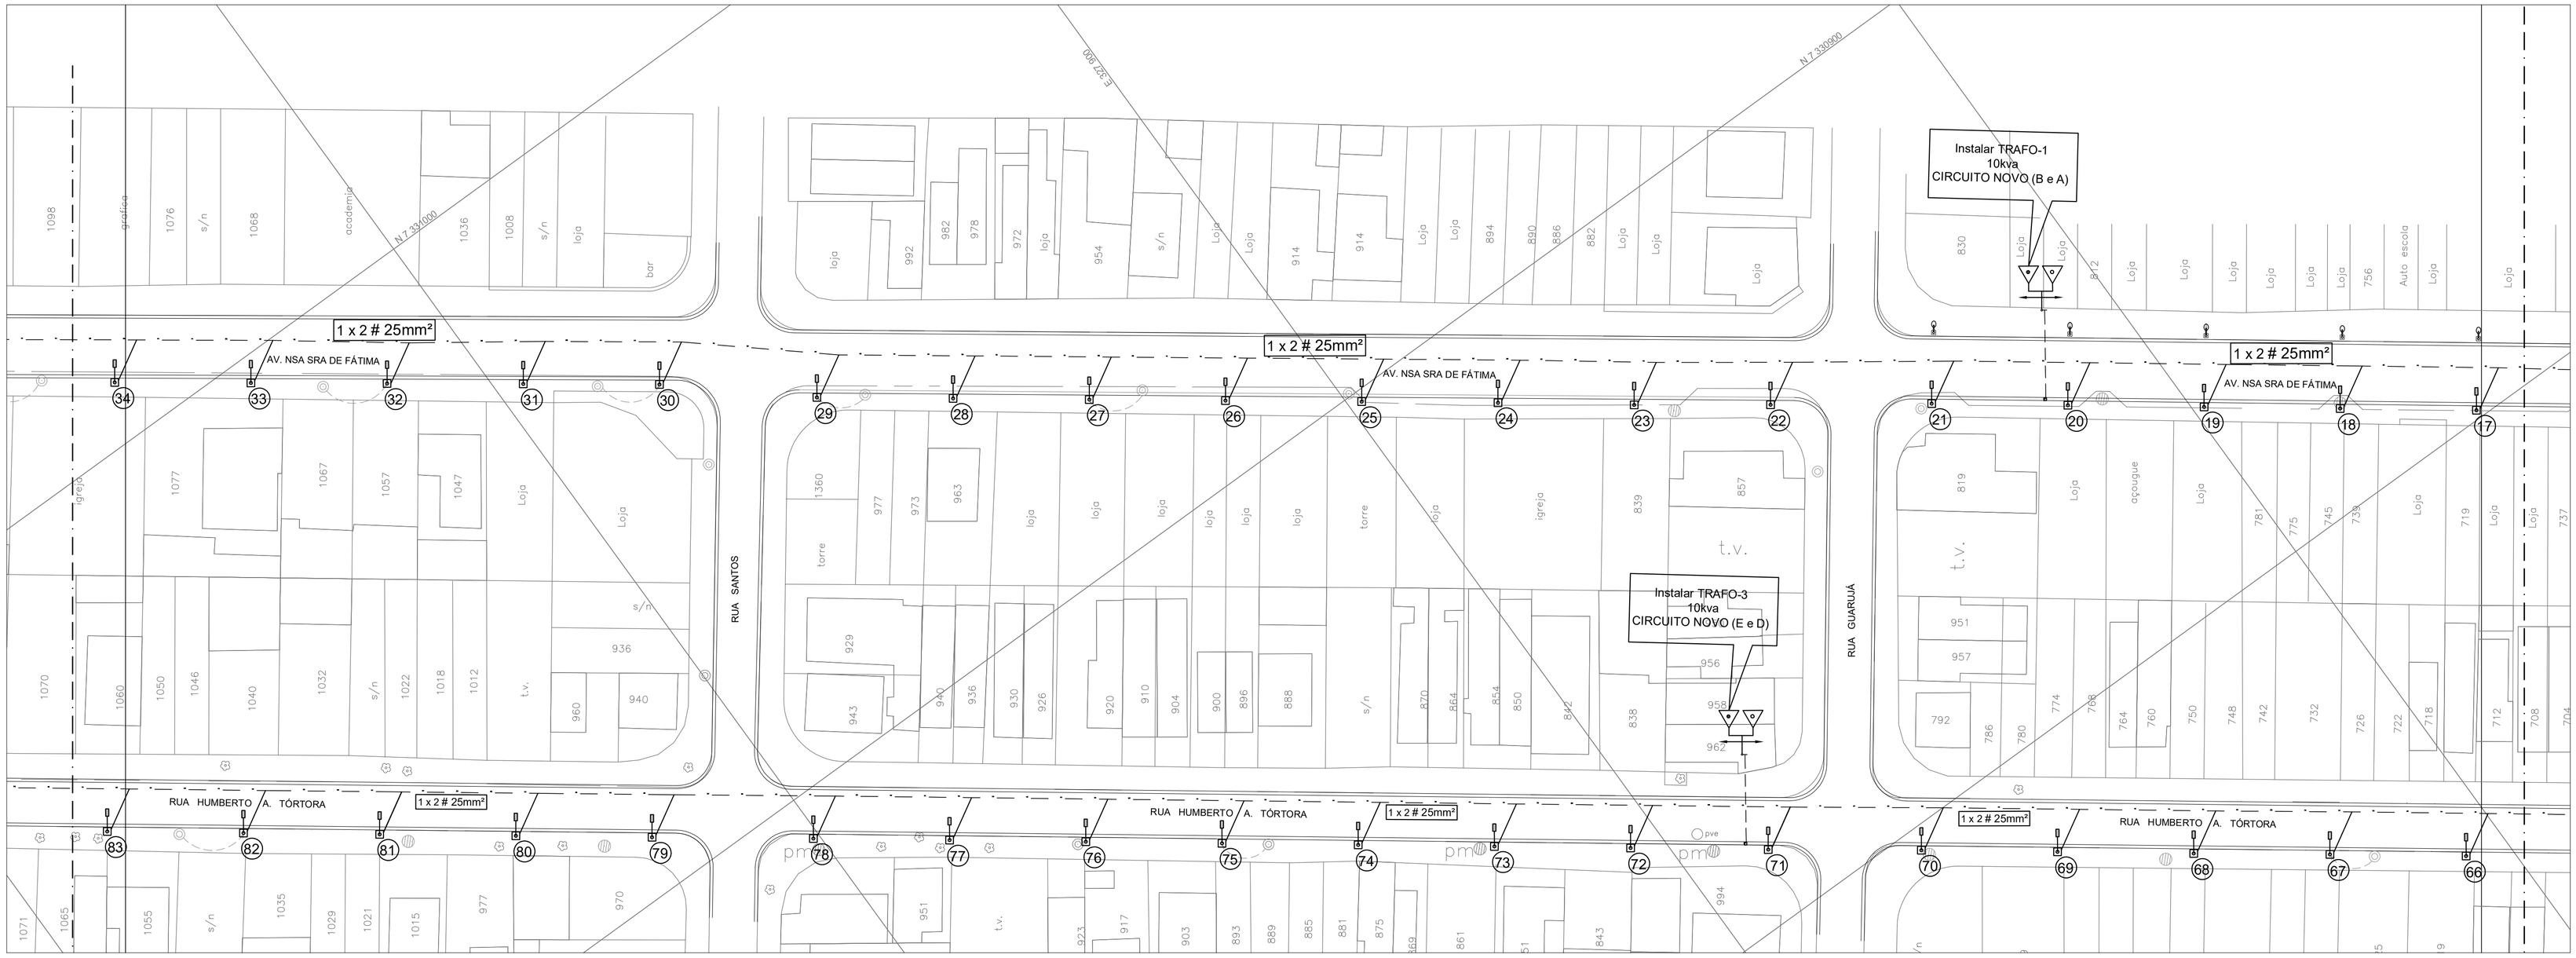

TABELA DE CONSUMO

CIRCUITO	Nº POSTE	TIPO UNIDADE	POTÊNCIA (watts)	FASE	CONSUMO (watts)
D	52	NATHL 128L 530MA	2 X 250	AB	500
D	53	NATHL 128L 530MA	2 X 250	AB	500
D	54	NATHL 128L 530MA	2 X 250	AB	500
D	55	NATHL 128L 530MA	2 X 250	AB	500
D	56	NATHL 128L 530MA	2 X 250	AB	500
D	57	NATHL 128L 530MA	2 X 250	AB	500
D	58	NATHL 128L 530MA	2 X 250	AB	500
D	59	NATHL 128L 530MA	2 X 250	AB	500
D	60	NATHL 128L 530MA	2 X 250	AB	500
D	61	NATHL 128L 530MA	2 X 250	AB	500
TOTAIS			20 UNIDADES		5.000 WATTS

TABELA DE CONSUMO

CIRCUITO	Nº POSTE	TIPO UNIDADE	POTÊNCIA (watts)	FASE	CONSUMO (watts)
E	72	NATHL 128L 530MA	2 X 250	AB	500
E	73	NATHL 128L 530MA	2 X 250	AB	500
E	74	NATHL 128L 530MA	2 X 250	AB	500
E	75	NATHL 128L 530MA	2 X 250	AB	500
E	76	NATHL 128L 530MA	2 X 250	AB	500
E	77	NATHL 128L 530MA	2 X 250	AB	500
E	78	NATHL 128L 530MA	2 X 250	AB	500
E	79	NATHL 128L 530MA	2 X 250	AB	500
E	80	NATHL 128L 530MA	2 X 250	AB	500
E	81	NATHL 128L 530MA	2 X 250	AB	500
TOTAIS			20 UNIDADES		5.000 WATTS

TABELA DE CONSUMO

CIRCUITO	Nº POSTE	TIPO UNIDADE	POTÊNCIA (watts)	FASE	CONSUMO (watts)
F	92	NATHL 128L 530MA	2 X 250	AB	500
F	93	NATHL 128L 530MA	2 X 250	AB	500
F	94	NATHL 128L 530MA	2 X 250	AB	500
F	95	NATHL 128L 530MA	2 X 250	AB	500
F	96	NATHL 128L 530MA	2 X 250	AB	500
F	97	NATHL 128L 530MA	2 X 250	AB	500
F	98	NATHL 128L 530MA	2 X 250	AB	500
F	99	NATHL 128L 530MA	2 X 250	AB	500
F	100	NATHL 128L 530MA	2 X 250	AB	500
F	101	NATHL 128L 530MA	2 X 250	AB	500
TOTAIS			20 UNIDADES		5.000 WATTS

TABELA DE CONSUMO

CIRCUITO	Nº POSTE	TIPO UNIDADE	POTÊNCIA (watts)	FASE	CONSUMO (watts)
D	62	NATHL 128L 530MA	2 X 250	AB	500
D	63	NATHL 128L 530MA	2 X 250	AB	500
D	64	NATHL 128L 530MA	2 X 250	AB	500
D	65	NATHL 128L 530MA	2 X 250	AB	500
D	66	NATHL 128L 530MA	2 X 250	AB	500
D	67	NATHL 128L 530MA	2 X 250	AB	500
D	68	NATHL 128L 530MA	2 X 250	AB	500
D	69	NATHL 128L 530MA	2 X 250	AB	500
D	70	NATHL 128L 530MA	2 X 250	AB	500
D	71	NATHL 128L 530MA	2 X 250	AB	500
TOTAIS			20 UNIDADES		5.000 WATTS

TABELA DE CONSUMO

CIRCUITO	Nº POSTE	TIPO UNIDADE	POTÊNCIA (watts)	FASE	CONSUMO (watts)
E	82	NATHL 128L 530MA	2 X 250	AB	500
E	83	NATHL 128L 530MA	2 X 250	AB	500
E	84	NATHL 128L 530MA	2 X 250	AB	500
E	85	NATHL 128L 530MA	2 X 250	AB	500
E	86	NATHL 128L 530MA	2 X 250	AB	500
E	87	NATHL 128L 530MA	2 X 250	AB	500
E	88	NATHL 128L 530MA	2 X 250	AB	500
E	89	NATHL 128L 530MA	2 X 250	AB	500
E	90	NATHL 128L 530MA	2 X 250	AB	500
E	91	NATHL 128L 530MA	2 X 250	AB	500
TOTAIS			20 UNIDADES		5.000 WATTS

LEGENDA:

- POSTE EXISTENTE
- POSTE PROJETADO
- UNIDADE DE LED PROJETADA DE 200W
  LUMINÁRIA NATH L128L 530MA - ALTURA 10,00m EM
  POSTE DE CONCRETO (VER DETALHE)
- CIRCUITO UNIFILAR DE ILUMINAÇÃO PÚBLICA
  PROJETADO - 2 CABOS 25mm2 - COBRE -ISOLADO
  1kV
- CIRCUITO PRIMÁRIO EXISTENTE
- ESTAÇÃO TRANSFORMADORA DE ILUMINAÇÃO PÚBLICA PROJETADA
- ESTAÇÃO TRANSFORMADORA DE ILUMINAÇÃO PÚBLICA EXISTENTE
- CAIXA DE CONCRETO PROJETADA - TIPO F
- PARADA DE ÔNIBUS PROPOSTA
- POSTE DE MADEIRA A SER REMOVIDO
- **POSTE COM LUMINÁRIA - EM ESCALA DE PEDESTRE**

NOTAS

1- UNIDADE DE MEDIDA: METRO.

4- A NOVA REDE DE ILUMINAÇÃO PÚBLICA, DEVERÁ ATENDER AO PADRÃO DA CONCESSIONÁRIA LOCAL.

5- AS LUMINÁRIAS EXISTENTES DEVERÃO SER UTILIZADAS NOS POSTES REALOCADOS.

Nº	DISCRIMINAÇÃO	DATA	EMITENTE	VERIFICAÇÃO	APROVAÇÃO	CÓDIGO	OBJETO
1	EMISSÃO INICIAL	06/2019		WAGNER SEGANTINI			

REVISÕES — DOCUMENTOS DE REFERÊNCIA

ARQ'ATIVA
ARQUITETURA & INTERIORES

RRT	Nº 8543709		
PROJ.	LETÍCIA PAOLA		
COORD. ÁREA	WAGNER W. SEGANTINI	CREA: 5060525828	
COORD. PROJ.	CRISTIANE MANSUR WIAZOWSKI	CAU: A19756-4	
RESP.TEC.	VALMIR WIAZOWSKI	CAU: A20701-2	

VERIFICAÇÃO

APROVAÇÃO

ESTA FOLHA É PROPRIEADE DA PREFEITURA DA ESTÂNCIA BALNEÁRIA DE MONGAGUÁ E SEU CONTEUDO NÃO PODE SER COPIADO OU REVELADO A TERCEIROS.
A LIBERAÇÃO OU APROVAÇÃO DESTE DOCUMENTO NÃO EXIME A DETALHISTA DE SUA RESPONSABILIDADE SOBRE O MESMO.

PREFEITURA DA ESTÂNCIA BALNEÁRIA DE MONGAGUÁ
DIRETORIA DE PLANEJAMENTO E OBRAS PÚBLICAS

EMPREENDIMENTO: PROJETO EXECUTIVO DE REURBANIZAÇÃO — SUB-TRECHO: 01
TRECHO: AV. NOSSA SENHORA DE FÁTIMA (R. Monteiro Lobato até R. Itanhaém)
OBJETO: PROJETO DE ILUMINAÇÃO PÚBLICA
IMPLANTAÇÃO

ESCALA:	CÓDIGO:	REVISÃO
IND.	TR1-DE-IL-002	00