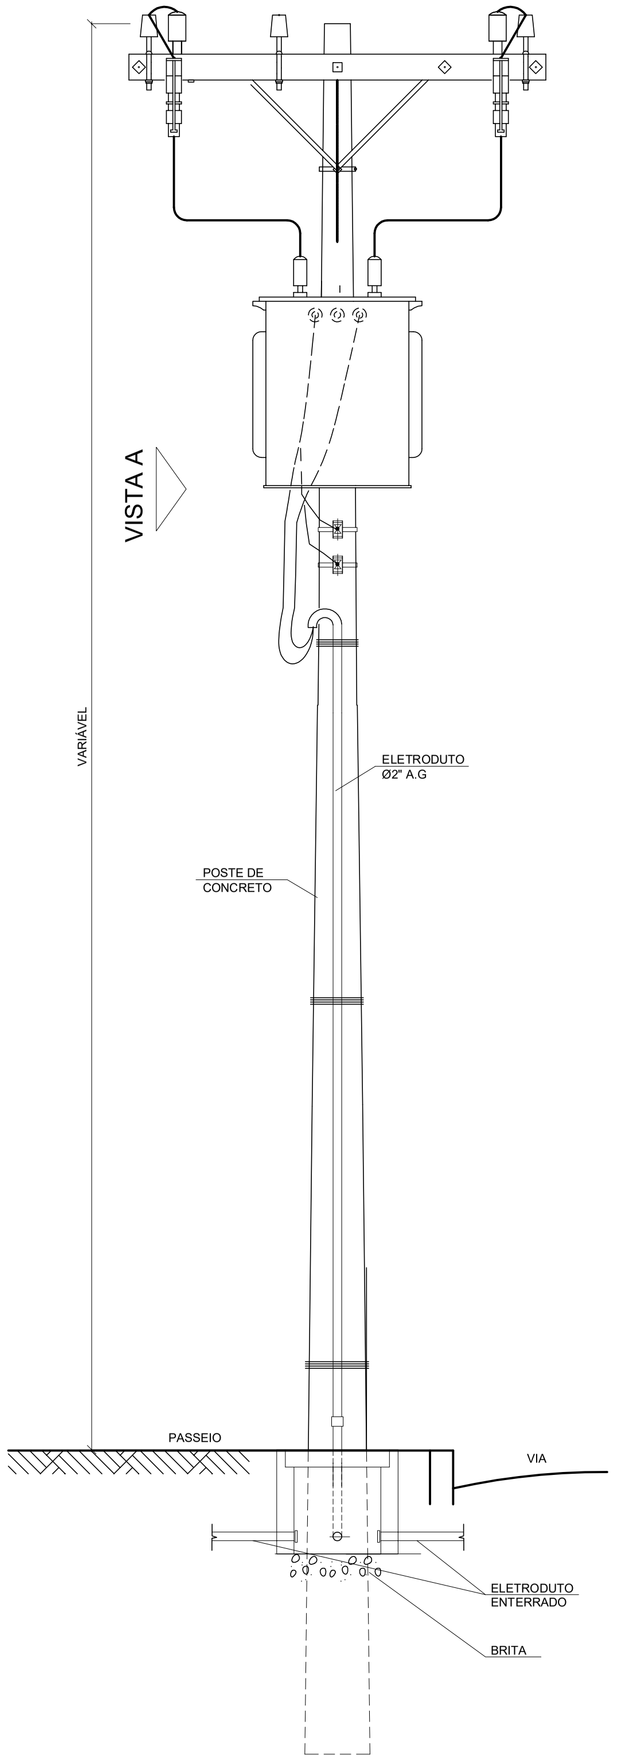

DETALHE
ESC. 1:25

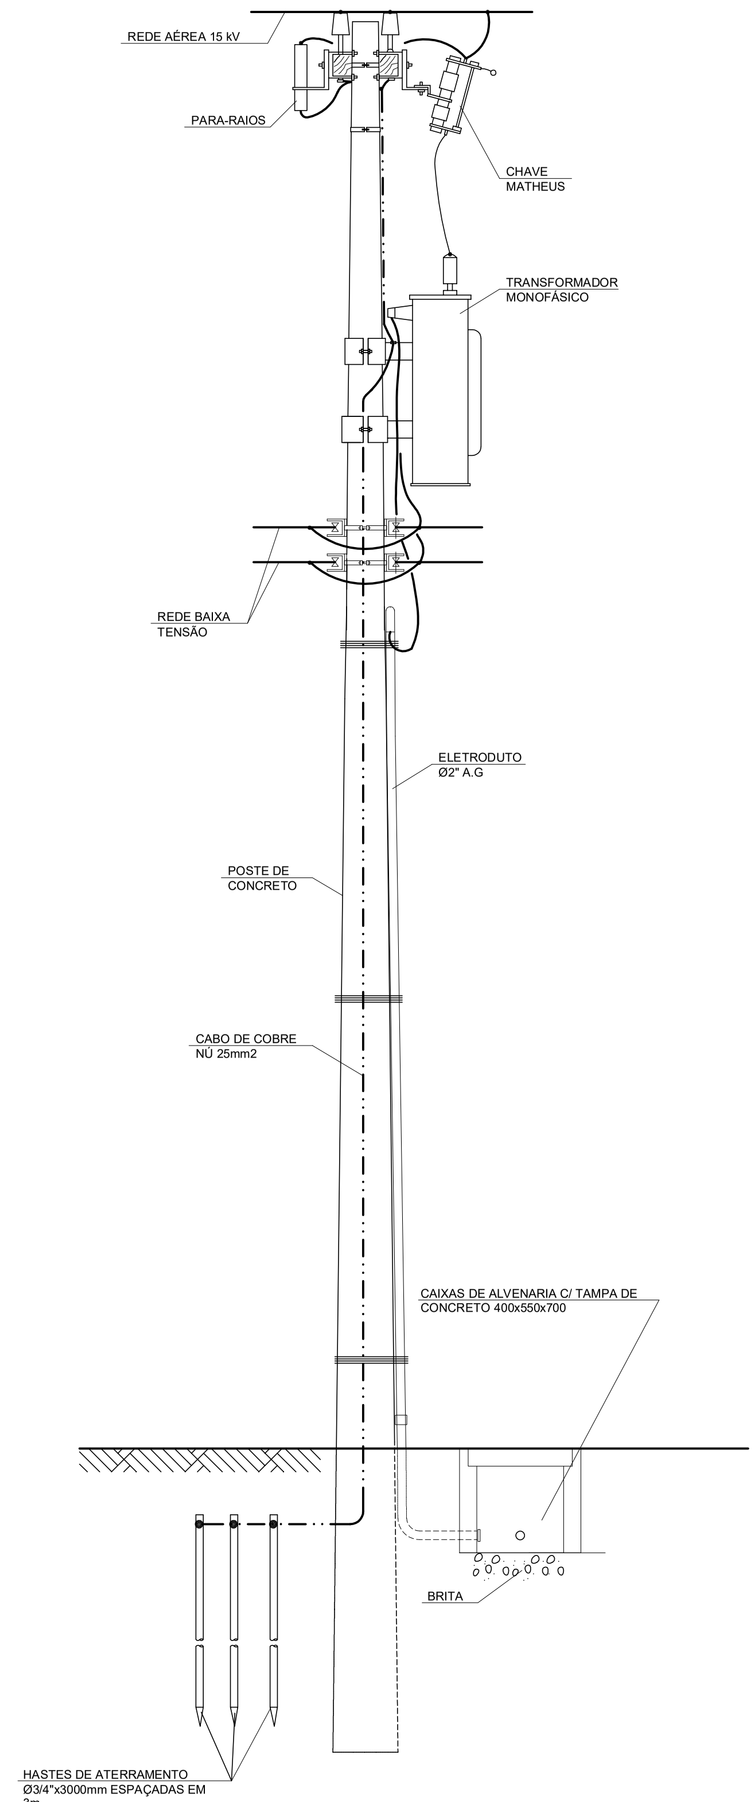

VISTA AA
ESC. 1:25

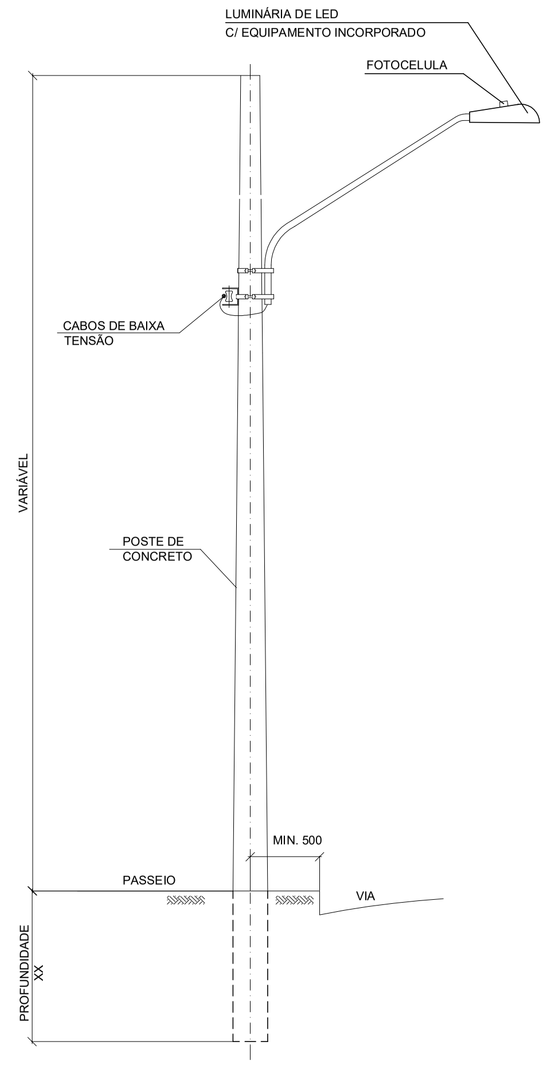

DETALHE TÍPIOC
LUMINÁRIA EM POSTE DE CONCRETO
S/ ESC.

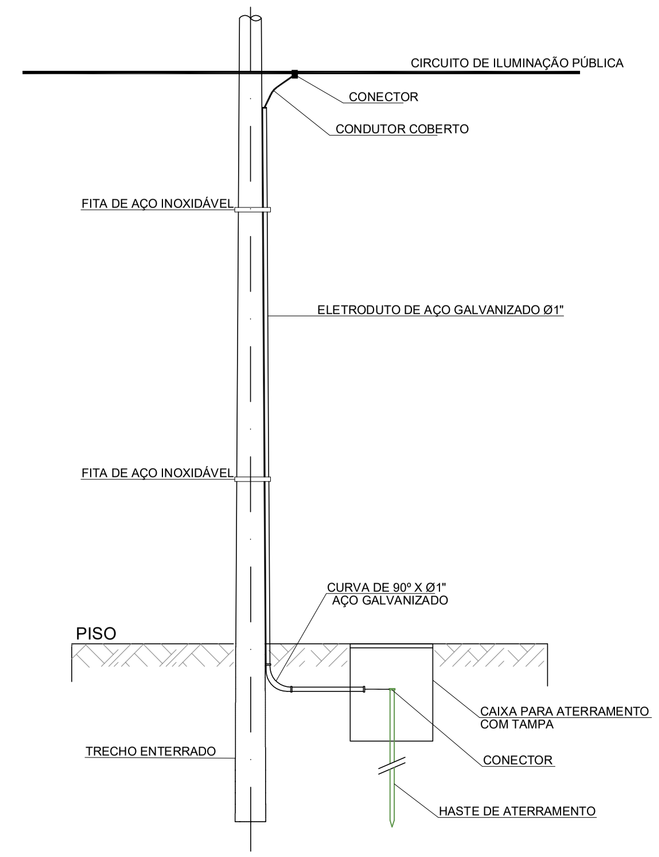

DETALHE TÍPIOC
DESCIDA DE ATERRAMENTO PARA CIRCUITO
EXCLUSIVO DE ILUMINAÇÃO PÚBLICA
S/ ESC.

TABELA DE LUMINÁRIAS				
ÍTEM de LUMINÁRIAS	TIPO	POTÊNCIA (W)	ALTURA DO POSTE	MATERIAL DO POSTE
01	LED	200	10,5m	CONCRETO

CONDIÇÕES GERAIS:

- O ATERRAMENTO DO CIRCUITO EXCLUSIVO DE IP DEVE SER EVITADO EM POSTE QUE TENHA ATERRAMENTO DA AES ELETROPAULO
- O DIMENSIONAMENTO DAS HASTES, CONDUTOR E TIPO DE ARRANJO NO SOLO DEVEM ATENDER AOS REQUISITOS MÍNIMOS ESTABELECIDOS NA NBR-5410 E NBR-5419
- A MEDIÇÃO DO SISTEMA DE ATERRAMENTO DEVE SER FEITA CONFORME NBR-5410 E 15749
- O SISTEMA DE ATERRAMENTO DE ILUMINAÇÃO PÚBLICA EM CIRCUITO EXCLUSIVO NÃO DEVE SER LIGADO AO NEUTRO GERAL OU ATERRAMENTO DA AES ELETROPAULO
- O SISTEMA DE ATERRAMENTO DE ILUMINAÇÃO PÚBLICA EM CIRCUITO EXCLUSIVO NÃO DEVE SER LIGADO AO NEUTRO GERAL OU ATERRAMENTO DA AES ELETROPAULO
- OS CIRCUITOS DE ILUMINAÇÃO DEVEM SER INSTALADOS NO POSTE DE ALTURA ESTABELECIDA CONFORME NBR-15688
- O ELETRODUTO DE ATERRAMENTO DEVE FICAR FIXADO LATERALMENTE NA DIREÇÃO DO PASSEIO, NÃO FICANDO VOLTADA PARA RUA DE CONSTRUÇÕES, EVITANDO A SOBREPOSIÇÃO COM REDE DE OUTROS OCUPANTES
- QUANDO NECESSÁRIO QUEBRA DO PASSEIO PARA INSTALAÇÃO DO SISTEMA DE ATERRAMENTO, O MESMO DEVERÁ SER REFEITO CONFORME CONDIÇÕES ORIGINAIS.

Nº	DISCRIMINAÇÃO	DATA	EMITENTE	VERIFICAÇÃO	APROVAÇÃO
1	EMISSÃO INICIAL	08/2019		WAGNER SEGANTINI	

REVISÕES

CÓDIGO	OBJETO

DOCUMENTOS DE REFERÊNCIA

ARQUITETURA & INTERIORES

RRT	Nº 8543709		
PROJ.	LETÍCIA PAOLA		
COORD. ÁREA	WAGNER W. SEGANTINI	CREA:	5060525828
COORD. PROJ.	CRISTIANE MANSUR WIAZOWSKI	CAU:	A19756-4
RESP.TEC.	VALMIR WIAZOWSKI	CAU:	A20701-2

VERIFICAÇÃO

APROVAÇÃO

ESTA FOLHA É PROPRIEADE DA PREFEITURA DA ESTÂNCIA BALNEÁRIA DE MONGAGUÁ E SEU CONTEUDO NÃO PODE SER COPIADO OU REVELADO A TERCEIROS.
A LIBERAÇÃO OU APROVAÇÃO DESTE DOCUMENTO NÃO EXIME A DETALHISTA DE SUA RESPONSABILIDADE SOBRE O MESMO.

PREFEITURA DA ESTÂNCIA BALNEÁRIA DE MONGAGUÁ
DIRETORIA DE PLANEJAMENTO E OBRAS PÚBLICAS

EMPREENDIMENTO: PROJETO EXECUTIVO DE REURBANIZAÇÃO SUB-TRECHO: 01
TRECHO: AV. NOSSA SENHORA DE FÁTIMA (R. Monteiro Lobato até R. Itanhaém)
OBJETO: PROJETO DE ILUMINAÇÃO PÚBLICA
DETALHES

ESCALA:	CÓDIGO:	REVISÃO
IND.	TR1-DE-IL-004	00