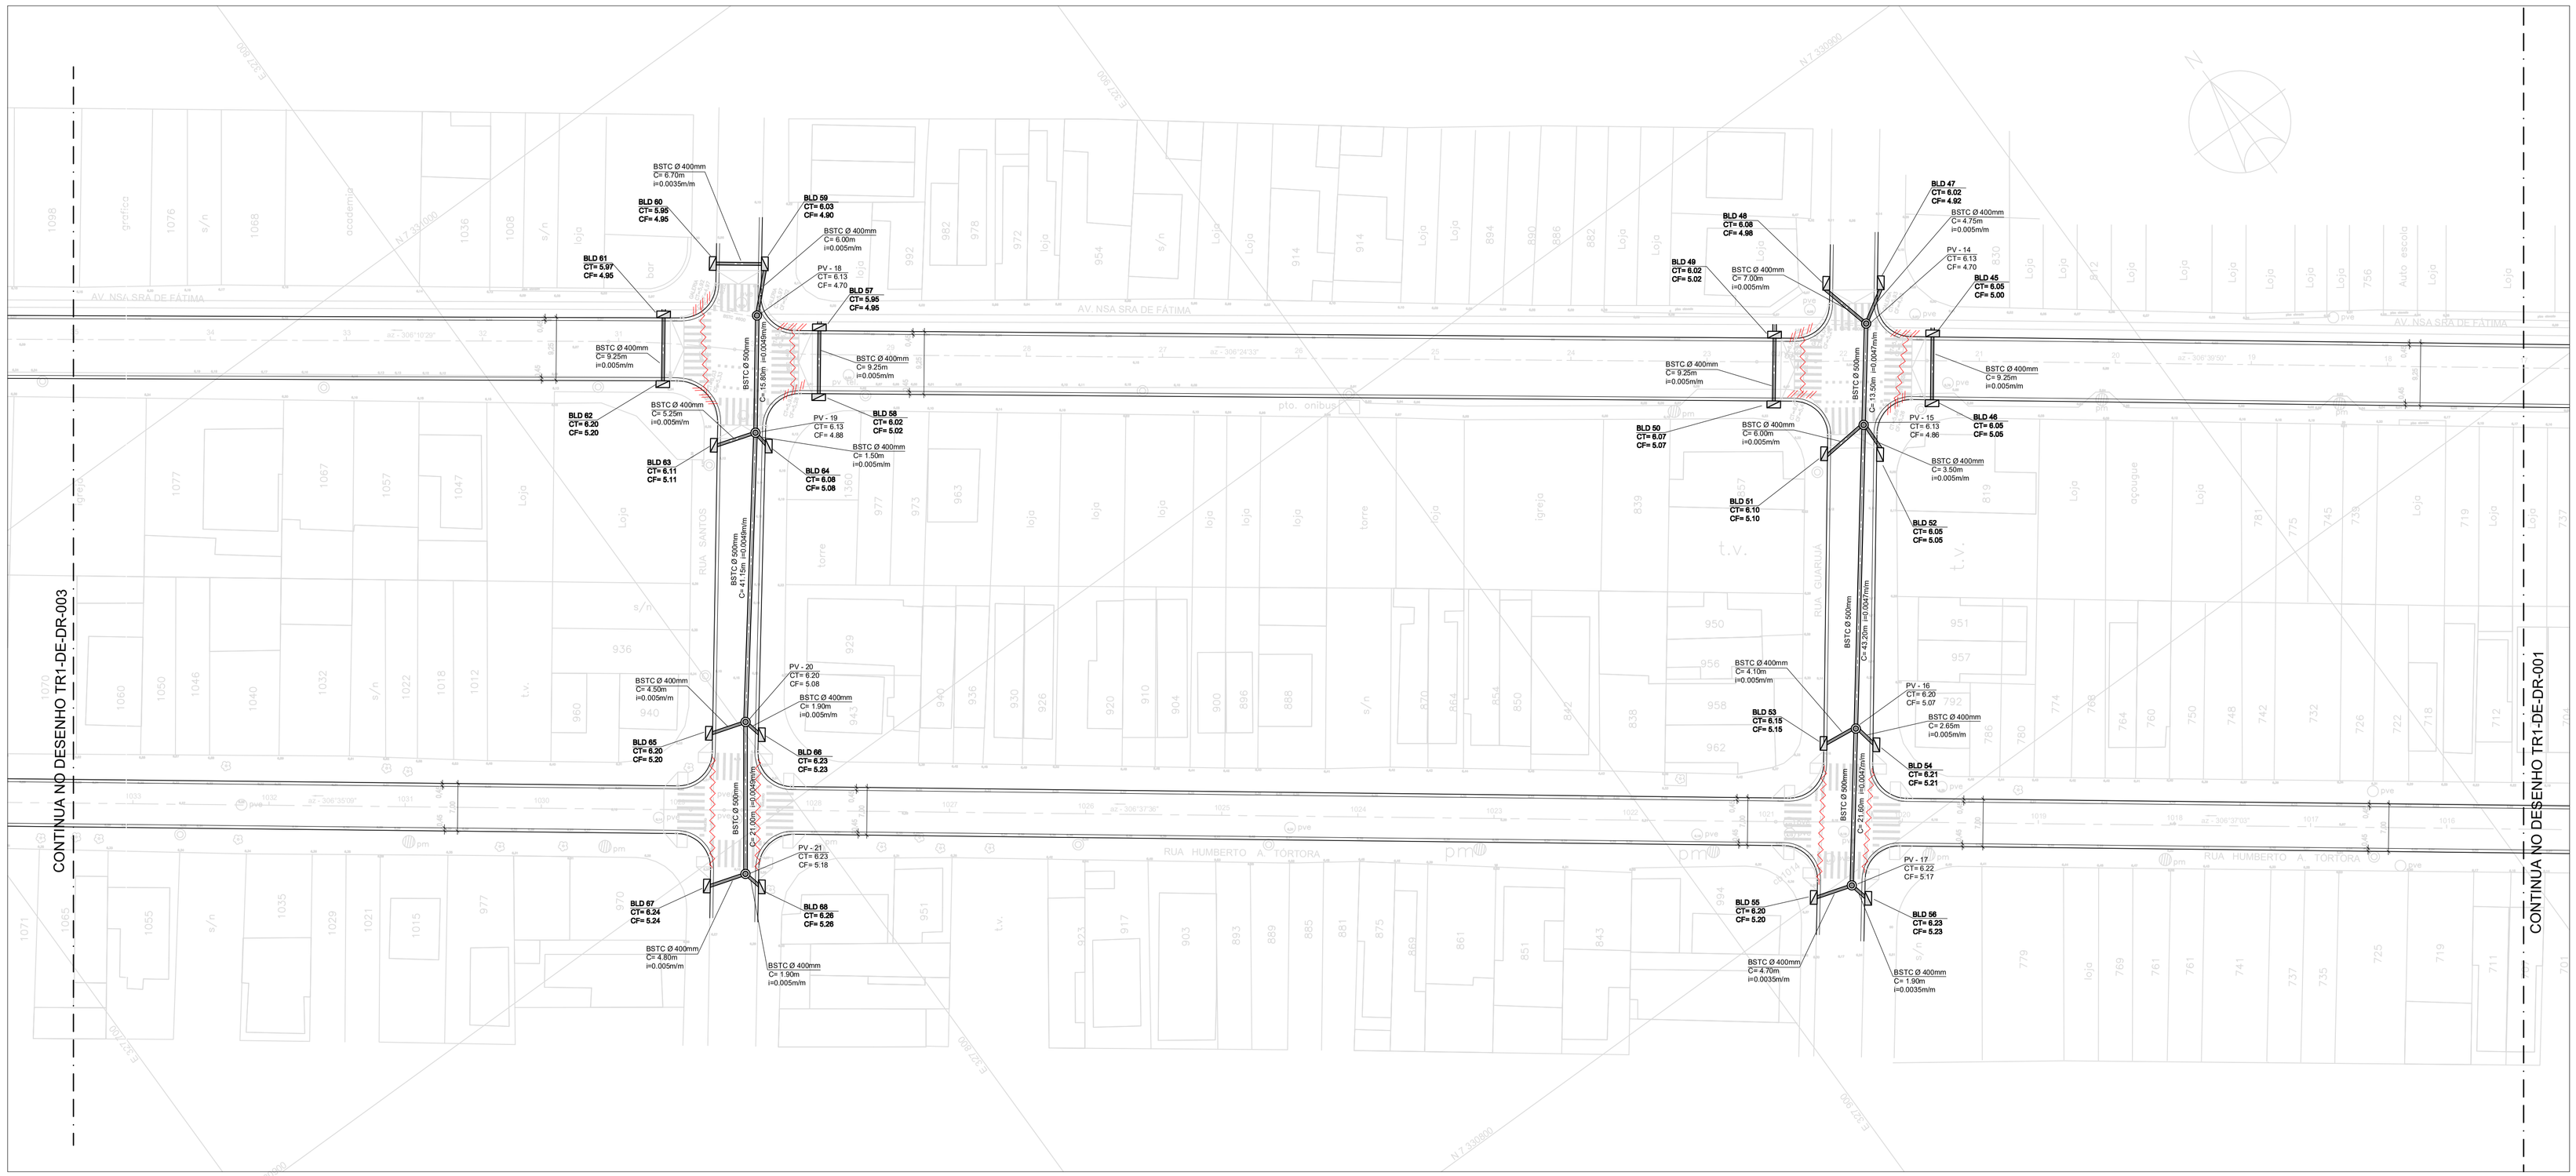

TABELA DE LOCAÇÃO DOS PV's		
PV	COORDENADAS	
14	N	7330864.2108
	E	327968.6768
15	N	7330852.3791
	E	327959.6355
16	N	7330816.9332
	E	327932.4958
17	N	7330798.6333
	E	327918.4868
18	N	7330960.8919
	E	327837.4654
19	N	7330947.0780
	E	327827.1730
20	N	7330913.5437
	E	327801.0344
21	N	7330895.4767
	E	327787.9074

TABELA DE LOCAÇÃO DAS BLD		
PV	COORDENADAS	
45	N	7330856.8948
	E	327975.4303
46	N	7330849.4593
	E	327969.9279
47	N	7330868.1059
	E	327973.5294
48	N	7330872.1402
	E	327967.8158
49	N	7330870.3930
	E	327956.5223
50	N	7330862.9761
	E	327951.0084
51	N	7330852.0590
	E	327952.8476
52	N	7330847.7275
	E	327958.6301
53	N	7330817.6578
	E	327927.7796
54	N	7330813.5341
	E	327933.1334

TABELA DE LOCAÇÃO DAS BLD		
PV	COORDENADAS	
55	N	7330800.1813
	E	327913.3170
56	N	7330795.9816
	E	327918.9174
57	N	7330953.6967
	E	327843.5642
58	N	7330946.2612
	E	327838.0618
59	N	7330966.6574
	E	327842.4658
60	N	7330970.5433
	E	327837.0696
61	N	7330968.6656
	E	327826.1557
62	N	7330961.2487
	E	327820.6418
63	N	7330948.8821
	E	327821.5455
64	N	7330944.6552
	E	327827.1876

TABELA DE LOCAÇÃO DAS BLD		
PV	COORDENADAS	
65	N	7330915.0493
	E	327796.1033
66	N	7330910.9256
	E	327801.4572
67	N	7330897.0715
	E	327782.6749
68	N	7330892.8251
	E	327788.3380

NOTAS:

1 - PARA NOTAS E LEGENDAS VER DESENHO TR1-DE-DR-001

Nº	DISCRIMINAÇÃO	DATA	EMITENTE	VERIFICAÇÃO	APROVAÇÃO	CÓDIGO	OBJETO
00	INCLUSÃO DE COORDENADAS DE LOCAÇÃO - PV E BLD	07/2019		WAGNER SEGANTINI			
1	EMISSÃO INICIAL	06/2019		WAGNER SEGANTINI			

REVISÕES — DOCUMENTOS DE REFERÊNCIA

ARQ'ATIVA ARQUITETURA & INTERIORES

RRT	Nº 8543709		
PROJ.	LETÍCIA PAOLA	CAU:	
COORD. ÁREA	WAGNER W. SEGANTINI	CAU: 5060525828	
COORD. PROJ.	CRISTIANE MANSUR WIAZOWSKI	CREA: A19756-4	
RESP.TEC.	VALMIR WIAZOWSKI	CREA: A20701-2	

ESTA FOLHA É PROPRIEADE DA PREFEITURA DA ESTÂNCIA BALNEÁRIA DE MONGAGUÁ E SEU CONTEUDO NÃO PODE SER COPIADO OU REVELADO A TERCEIROS.
A LIBERAÇÃO OU APROVAÇÃO DESTE DOCUMENTO NÃO EXIME A DETALHISTA DE SUA RESPONSABILIDADE SOBRE O MESMO.

VERIFICAÇÃO | APROVAÇÃO

PREFEITURA DA ESTÂNCIA BALNEÁRIA DE MONGAGUÁ
DIRETORIA DE PLANEJAMENTO E OBRAS PÚBLICAS

EMPREENDIMENTO: PROJETO EXECUTIVO DE REURBANIZAÇÃO — SUB-TRECHO: 01
TRECHO: AV. NOSSA SENHORA DE FÁTIMA (R. Monteiro Lobato até R. Itanhaém)
OBJETO: PROJETO DE DRENAGEM SUPERFICIAL
IMPLANTAÇÃO

ESCALA:	CÓDIGO:	REVISÃO
1:500	TR1-DE-DR-002	00