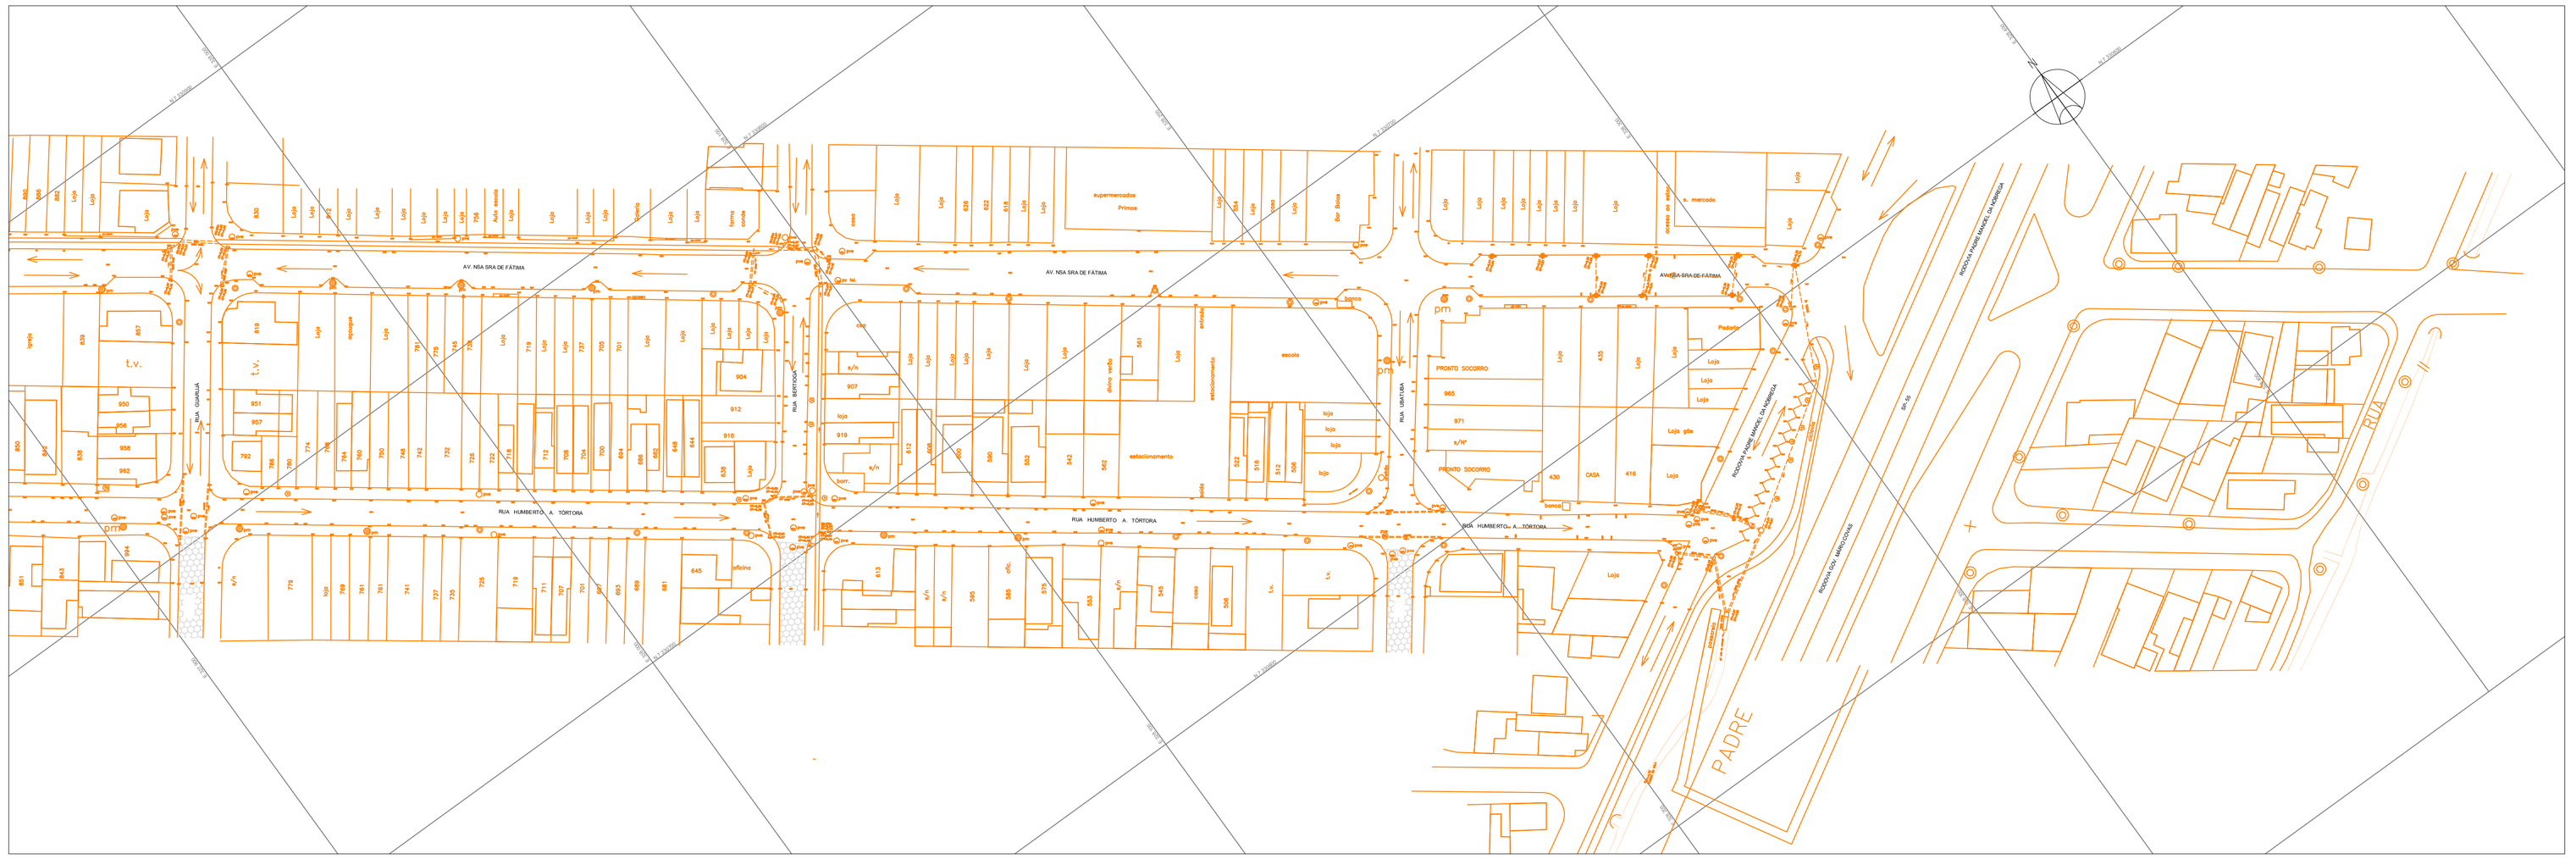

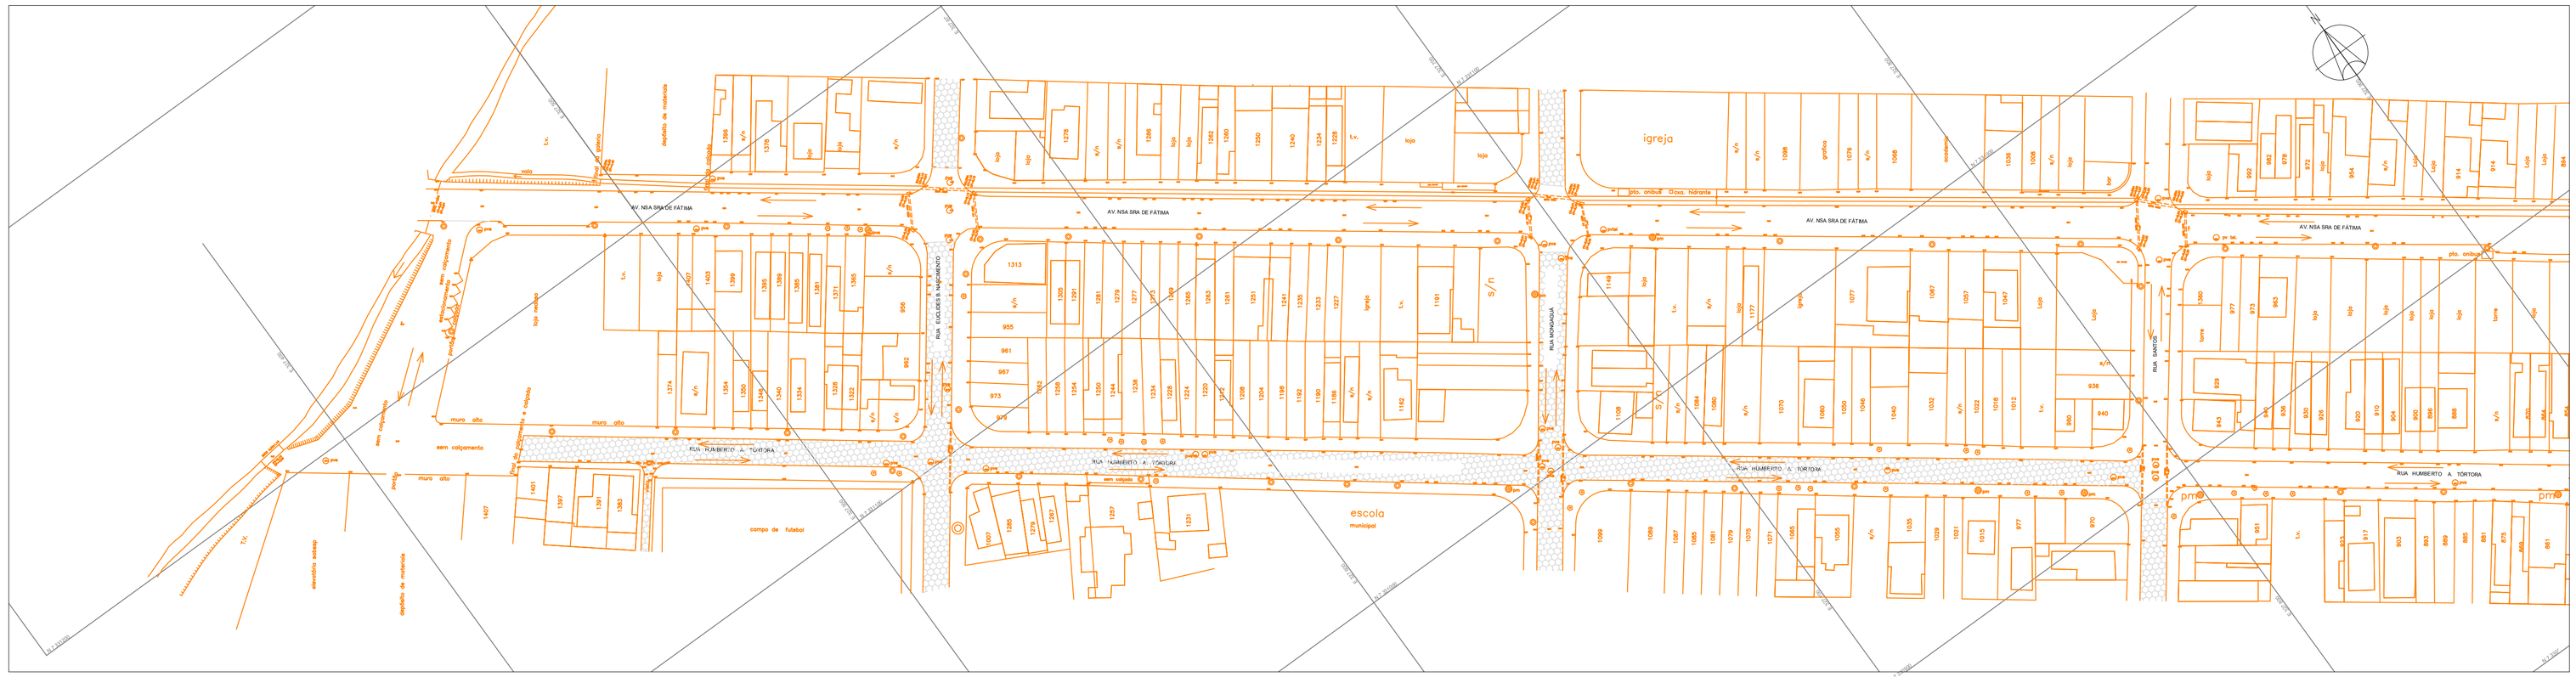

NOTAS :

1 – Cotas de nivelamento em metro

2 – Bitolas dos tubos em milímetro

3 – Todas as cotas das guias referem–se ao topo, exceto nas grelhas

4 – Provôveis redes de drenagem, visto a impossibilidade de levantamento

5 – Todos os postes possuem luminária

LEGENDA :

- Guia normal
- Guia rebaixada
- Boca de lobo simples
- Boca de lobo dupla
- grelha simples
- Grelha dupla
- pve – Poço de visita de esgoto
- pvtel – Poço de visita de telefonia
- Piso de lajotas de concreto
- BSTC – Bueiro simples tubular de concreto
- BDTC – Bueiro duplo tubular de concreto
- BSCC – Bueiro simples celular de concreto
- Poste de concreto
- pm – Poste de madeira
- Árvore
- t.v. – Terreno vago
- CT – Cota de topo
- CF – Cota de fundo (linha d'água)

Nº	DISCRIMINAÇÃO	DATA	EMITENTE	VERIFICAÇÃO	APROVAÇÃO
1	EMISSÃO INICIAL	06/2019		WAGNER SEGANTINI	

REVISÕES

CÓDIGO	OBJETO

DOCUMENTOS DE REFERÊNCIA

ARQ'ATIVA
ARQUITETURA & INTERIORES

RRT	Nº 8543709		
PROJ.	LETÍCIA PAOLA	CAU:	
COORD. ÁREA	WAGNER W. SEGANTINI	CAU:	5060525828
COORD. PROJ	CRISTIANE MANSUR WIAZOWSKI	CREA:	A19756-4
RESP.TEC.	VALMIR WIAZOWSKI	CREA:	A20701-2

VERIFICAÇÃO

APROVAÇÃO

ESTA FOLHA É PROPRIEADE DA PREFEITURA DA ESTÂNCIA BALNEÁRIA DE MONGAGUÁ E SEU CONTEUDO NÃO PODE SER COPIADO OU REVELADO A TERCEIROS.
A LIBERAÇÃO OU APROVAÇÃO DESTE DOCUMENTO NÃO EXIME A DETALHISTA DE SUA RESPONSABILIDADE SOBRE O MESMO.

PREFEITURA DA ESTÂNCIA BALNEÁRIA DE MONGAGUÁ
DIRETORIA DE PLANEJAMENTO E OBRAS PÚBLICAS

EMPREENDIMENTO: PROJETO EXECUTIVO DE REURBANIZAÇÃO — SUB-TRECHO: 01

TRECHO: AV. NOSSA SENHORA DE FÁTIMA (R. Monteiro Lobato até R. Itanhaém)

OBJETO: LEVANTAMENTO PLANIALTIMÉTRICO E CADASTRAL

PLANTA

ESCALA:	CÓDIGO:	REVISÃO
1:500	TR1-DE-TP-001	00