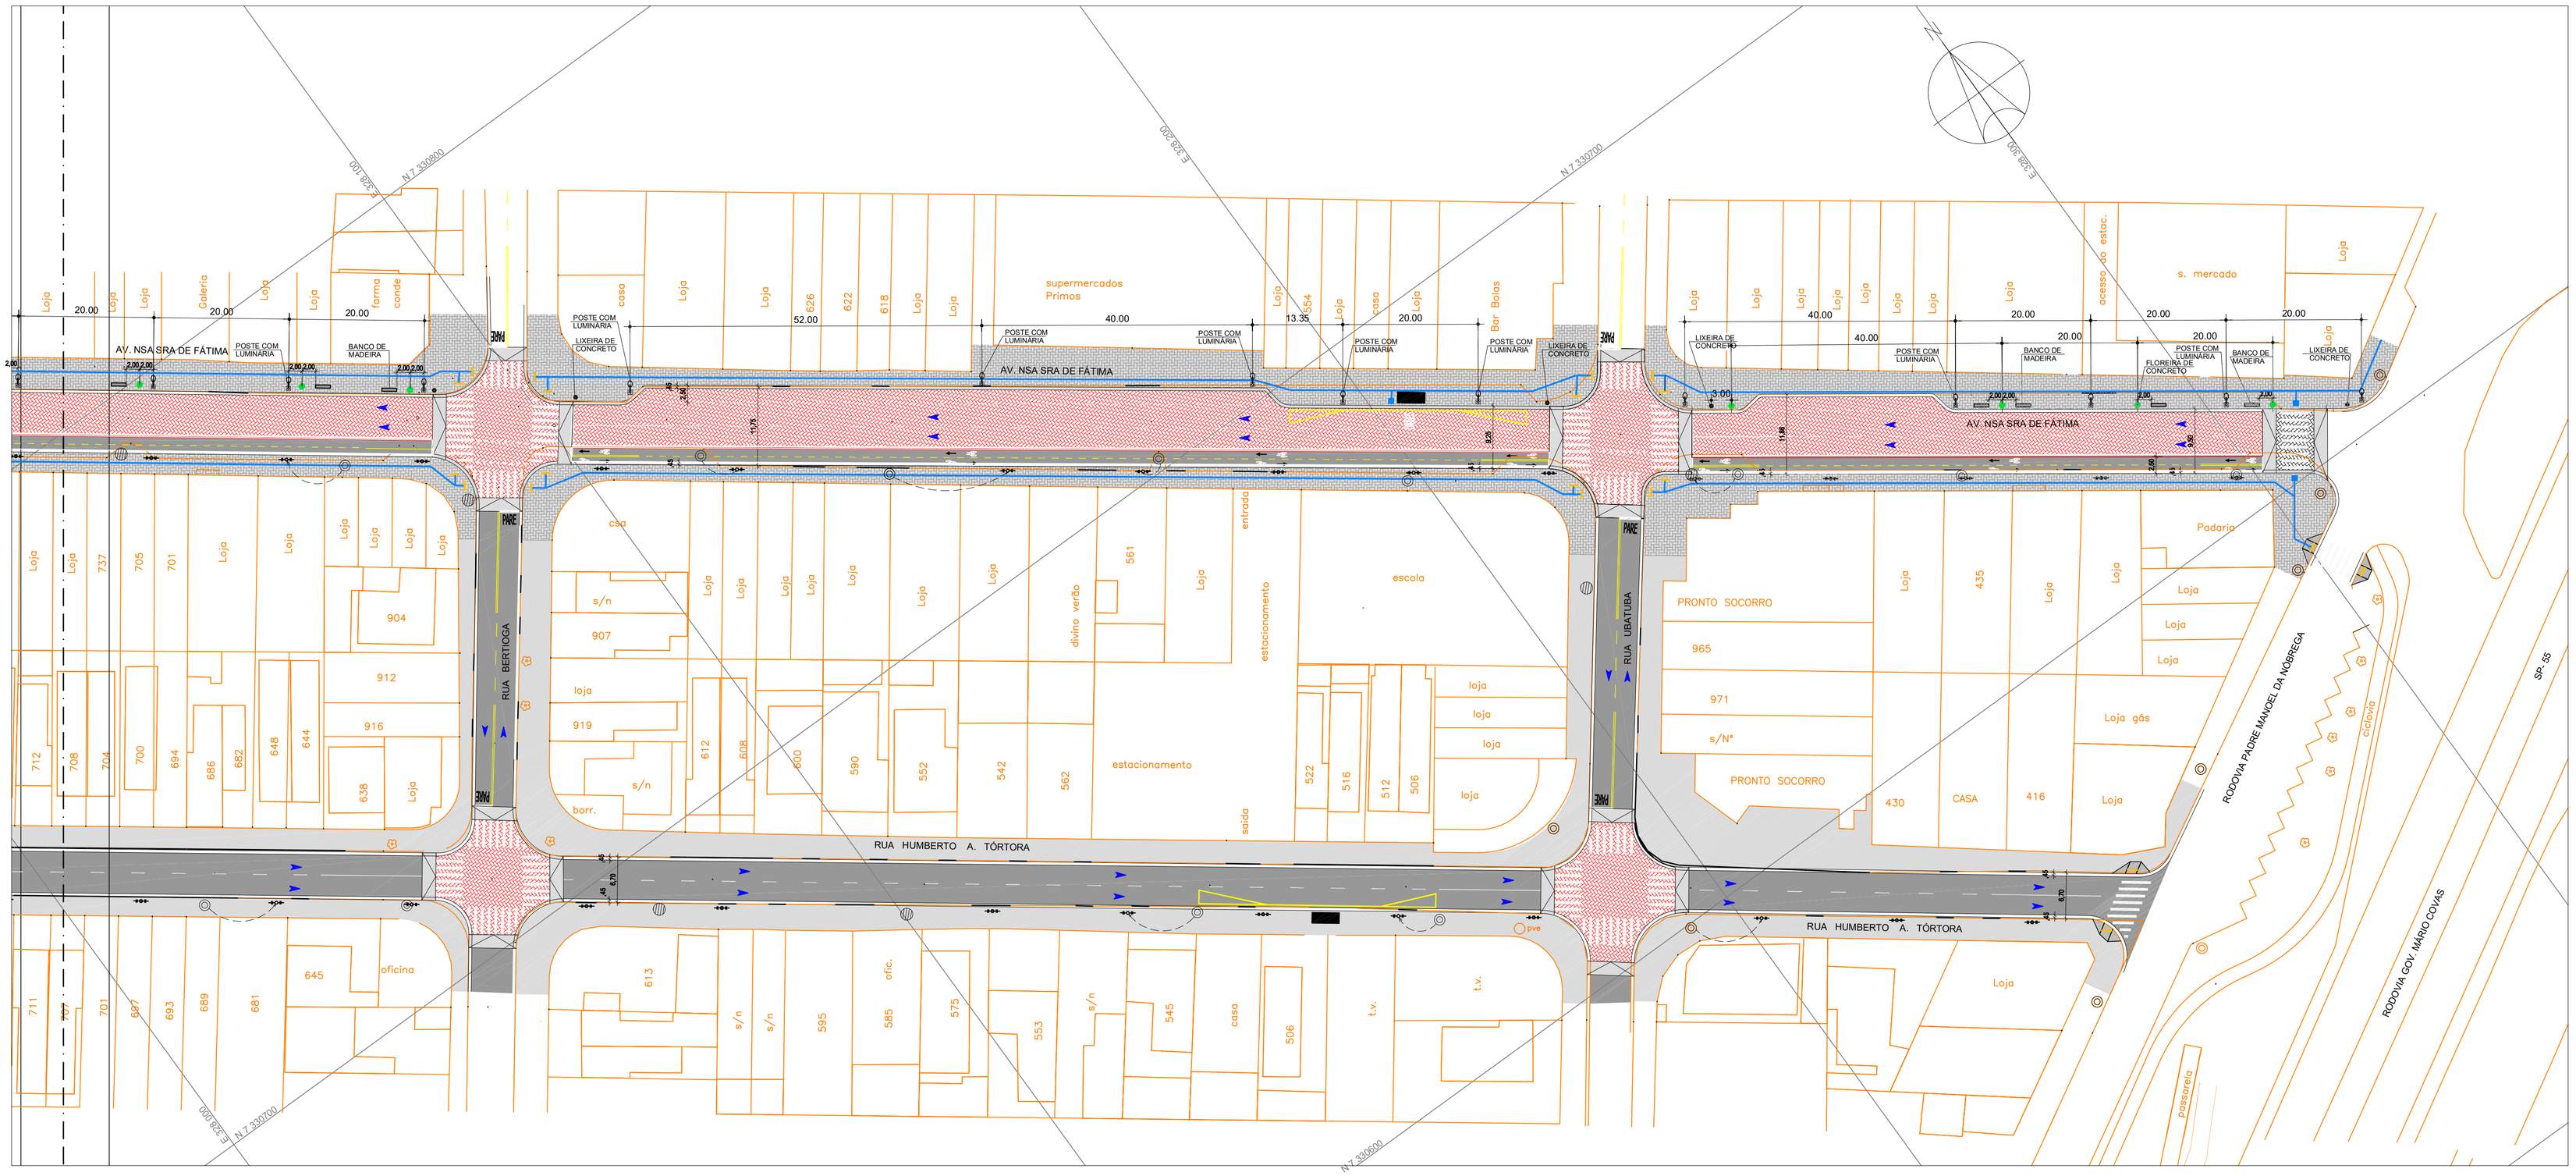


LEGENDA:

- PASSEIO COM PISO DE CONCRETO INTERTRAVADO PROPOSTO, NA COR CINZA
- GUIA E SARJETA A IMPLANTAR
- PAVIMENTO COM PISO DE CONCRETO INTERTRAVADO PROPOSTO, NA COR VERMELHO
- PASSEIO EM CIMENTADO DESEMPENADO
- PAVIMENTO FLEXÍVEL PROPOSTO
- FAIXA DE TRAVESSIA DE PEDESTRES
- CICLOVIA PROPOSTA
- PARADA DE ÔNIBUS PROPOSTA
- POSTE DE CONCRETO EXISTENTE A SER REALOCADO
- POSTE DE CONCRETO NOVO
- POSTE DE MADEIRA A SER REMOVIDO
- **REBAIXAMENTO PARA TRAVESSIAS PROPOSTO**
- PISO TÁTIL DE ALERTA
- PISO TÁTIL DIRECIONAL
- BANCO DE MADEIRA
- FLOREIRA CLÁSSICA EM CONCRETO ARMADO
- LIXEIRA EM CONCRETO
- **POSTE COM LUMINÁRIA - EM ESCALA DE PEDESTRE**
- CIRCULAÇÃO PROPOSTA

NOTAS

1- UNIDADE DE MEDIDA: METRO.

2- VER DETALHES GERAIS DE URBANISMO NA FL.xxx

3- OS PASSEIOS PROJETADOS COM CIRCULAÇÃO DE PEDESTRES ENTRE PONTOS DE PARADAS ESTÃO DE ACORDO COM A ACESSIBILIDADE UNIVERSAL CONFORME NBR 9050/2015 E NBR 16537/2016

4- A NOVA REDE DE ILUMINAÇÃO PÚBLICA, DEVERÁ ATENDER AO PADRÃO DA CONCESSIONÁRIA LOCAL.

5- AS LUMINÁRIAS EXISTENTES DEVERÃO SER UTILIZADAS NOS POSTES REALOCADOS.

| Nº | DISCRIMINAÇÃO | DATA | EMITENTE | VERIFICAÇÃO | APROVAÇÃO |
|---|---|---|---|---|---|
| 2 | REVISÃO GERAL | 07/2019 | | WAGNER SEGANTINI | |
| 1 | EMISSÃO INICIAL | 06/2019 | | WAGNER SEGANTINI | |

REVISÕES

| CÓDIGO | OBJETO |
|---|---|

DOCUMENTOS DE REFERÊNCIA

ARQ'ATIVA ARQUITETURA & INTERIORES

| | | | |
|---|---|---|---|
| RRT | Nº 8543709 | | |
| PROJ. | LETÍCIA PAOLA | | |
| COORD. ÁREA | WAGNER W. SEGANTINI | CREA: 5060525828 | |
| COORD. PROJ. | CRISTIANE MANSUR WIAZOWSKI | CAU: A19756-4 | |
| RESP.TEC. | VALMIR WIAZOWSKI | CAU: A20701-2 | |

VERIFICAÇÃO

APROVAÇÃO

ESTA FOLHA É PROPRIEADE DA PREFEITURA DA ESTÂNCIA BALNEÁRIA DE MONGAGUÁ E SEU CONTEUDO NÃO PODE SER COPIADO OU REVELADO A TERCEIROS.
A LIBERAÇÃO OU APROVAÇÃO DESTE DOCUMENTO NÃO EXIME A DETALHISTA DE SUA RESPONSABILIDADE SOBRE O MESMO.

PREFEITURA DA ESTÂNCIA BALNEÁRIA DE MONGAGUÁ
DIRETORIA DE PLANEJAMENTO E OBRAS PÚBLICAS

EMPREENDIMENTO: PROJETO EXECUTIVO DE REURBANIZAÇÃO SUB-TRECHO: 01

TRECHO: AV. NOSSA SENHORA DE FÁTIMA (R. Monteiro Lobato até R. Itanhaém)

OBJETO: PROJETO DE URBANIZAÇÃO

IMPLANTAÇÃO

| ESCALA: | CÓDIGO: | REVISÃO |
|---|---|---|
| 1:500 | TR1-DE-UR-001 | 00 |