TABELA DE ALINHAMENTO HORIZONTAL - Av. Nsa. Sra. de Fátima									
CURVA	R (m)	De (m)	T	Ac	PTO	CC	PC	PI	PT
5	350,00	10.198	5.099	1°40'10"	N	7330573.8030	7330854.5563	7330857.6014	7330860.5260
					E	327763.7139	327972.7058	327968.6151	327964.4374
6	350,00	8.642	4.321	1°24'53"	N	7331150.7799	7330864.0568	7330866.5353	7330869.1004
					E	328160.1173	327959.3938	327955.8535	327952.3754
7	150,00	14.146	7.078	5°24'13"	N	7331070.5892	7330949.8694	7330954.0709	7330958.7903
					E	327931.8920	327842.8598	327837.1629	327831.8870
8	150,00	14.760	7.386	5°38'17"	N	7330849.5405	7330961.3394	7330966.2639	7330970.6236
					E	327729.0323	327829.0372	327823.5321	327817.5697

TABELA DE ALINHAMENTO HORIZONTAL - Rua Humberto A. Tórtora									
CURVA	R (m)	De (m)	T	Ac	PTO	CC	PC	PI	PT
1005	500,00	6.849	3.425	0°47'06"	N	7330400.6929	7330802.0099	7330804.0849	7330806.0577
					E	327631.4368	327929.6727	327926.9474	327924.1472
1006	500,00	6.928	3.464	0°47'38"	N	7331214.0393	7330808.6745	7330810.7026	7330812.7693
					E	328213.2337	327920.5233	327917.7147	327914.9345
1007	500,00	5.279	2.640	0°36'18"	N	7330498.9852	7330900.2552	7330901.8302	7330903.3828
					E	327498.9499	327797.2491	327795.1304	327792.9952
1008	500,00	4.924	2.462	0°33'52"	N	7331309.3121	7330904.9145	7330906.3626	7330907.8302
					E	328084.9338	327790.8886	327788.8971	327786.9200

TABELA DE CB - Av. Nsa. Sra. de Fátima					
CURVA	R (m)	De (m)	PTO	PC	PT
cb13	5.00	7.87	N	7330858.8126	7330605.0148
			E	327972.8494	328316.0165
cb14	5.00	7.82	N	7330869.6212	7330868.5917
			E	327965.9338	327958.9619
cb15	5.00	7.85	N	7330851.2640	7330850.2421
			E	327967.4990	327960.5051
cb16	5.00	7.88	N	7330854.1913	7330672.8640
			E	327954.6370	328223.0970
cb17	5.00	7.91	N	7330955.8479	7330962.8825
			E	327840.6502	327839.6259
cb18	5.00	7.78	N	7330968.1327	7330967.1072
			E	327835.2516	327826.3084
cb19	5.00	7.77	N	7330947.9036	7330946.9109
			E	327835.8378	327828.8938
cb20	6.00	9.50	N	7330951.5813	7330960.0282
			E	327823.5741	327822.3183

TABELA DE CB - Rua Humberto A. Tórtora					
CURVA	R (m)	De (m)	PTO	PC	PT
cb1011	5.00	7.86	N	7330804.2827	7330811.2847
			E	327932.4822	327931.4562
cb1012	5.00	7.88	N	7330815.4514	7330814.4266
			E	327925.5637	327918.5717
cb1013	5.00	7.81	N	7330799.2119	7330798.2182
			E	327927.5699	327920.6023
cb1014	5.00	7.90	N	7330802.1960	7330809.2282
			E	327914.8337	327913.8314
cb1015	5.00	7.91	N	7330901.8810	7330908.9250
			E	327800.9287	327799.9354
cb1016	5.00	7.82	N	7330912.7975	7330911.7857
			E	327794.4413	327787.4634
cb1017	5.00	7.83	N	7330896.0787	7330895.0706
			E	327797.0007	327790.0212
cb1018	5.00	7.88	N	7330899.1891	7330906.2035
			E	327784.2593	327783.2392

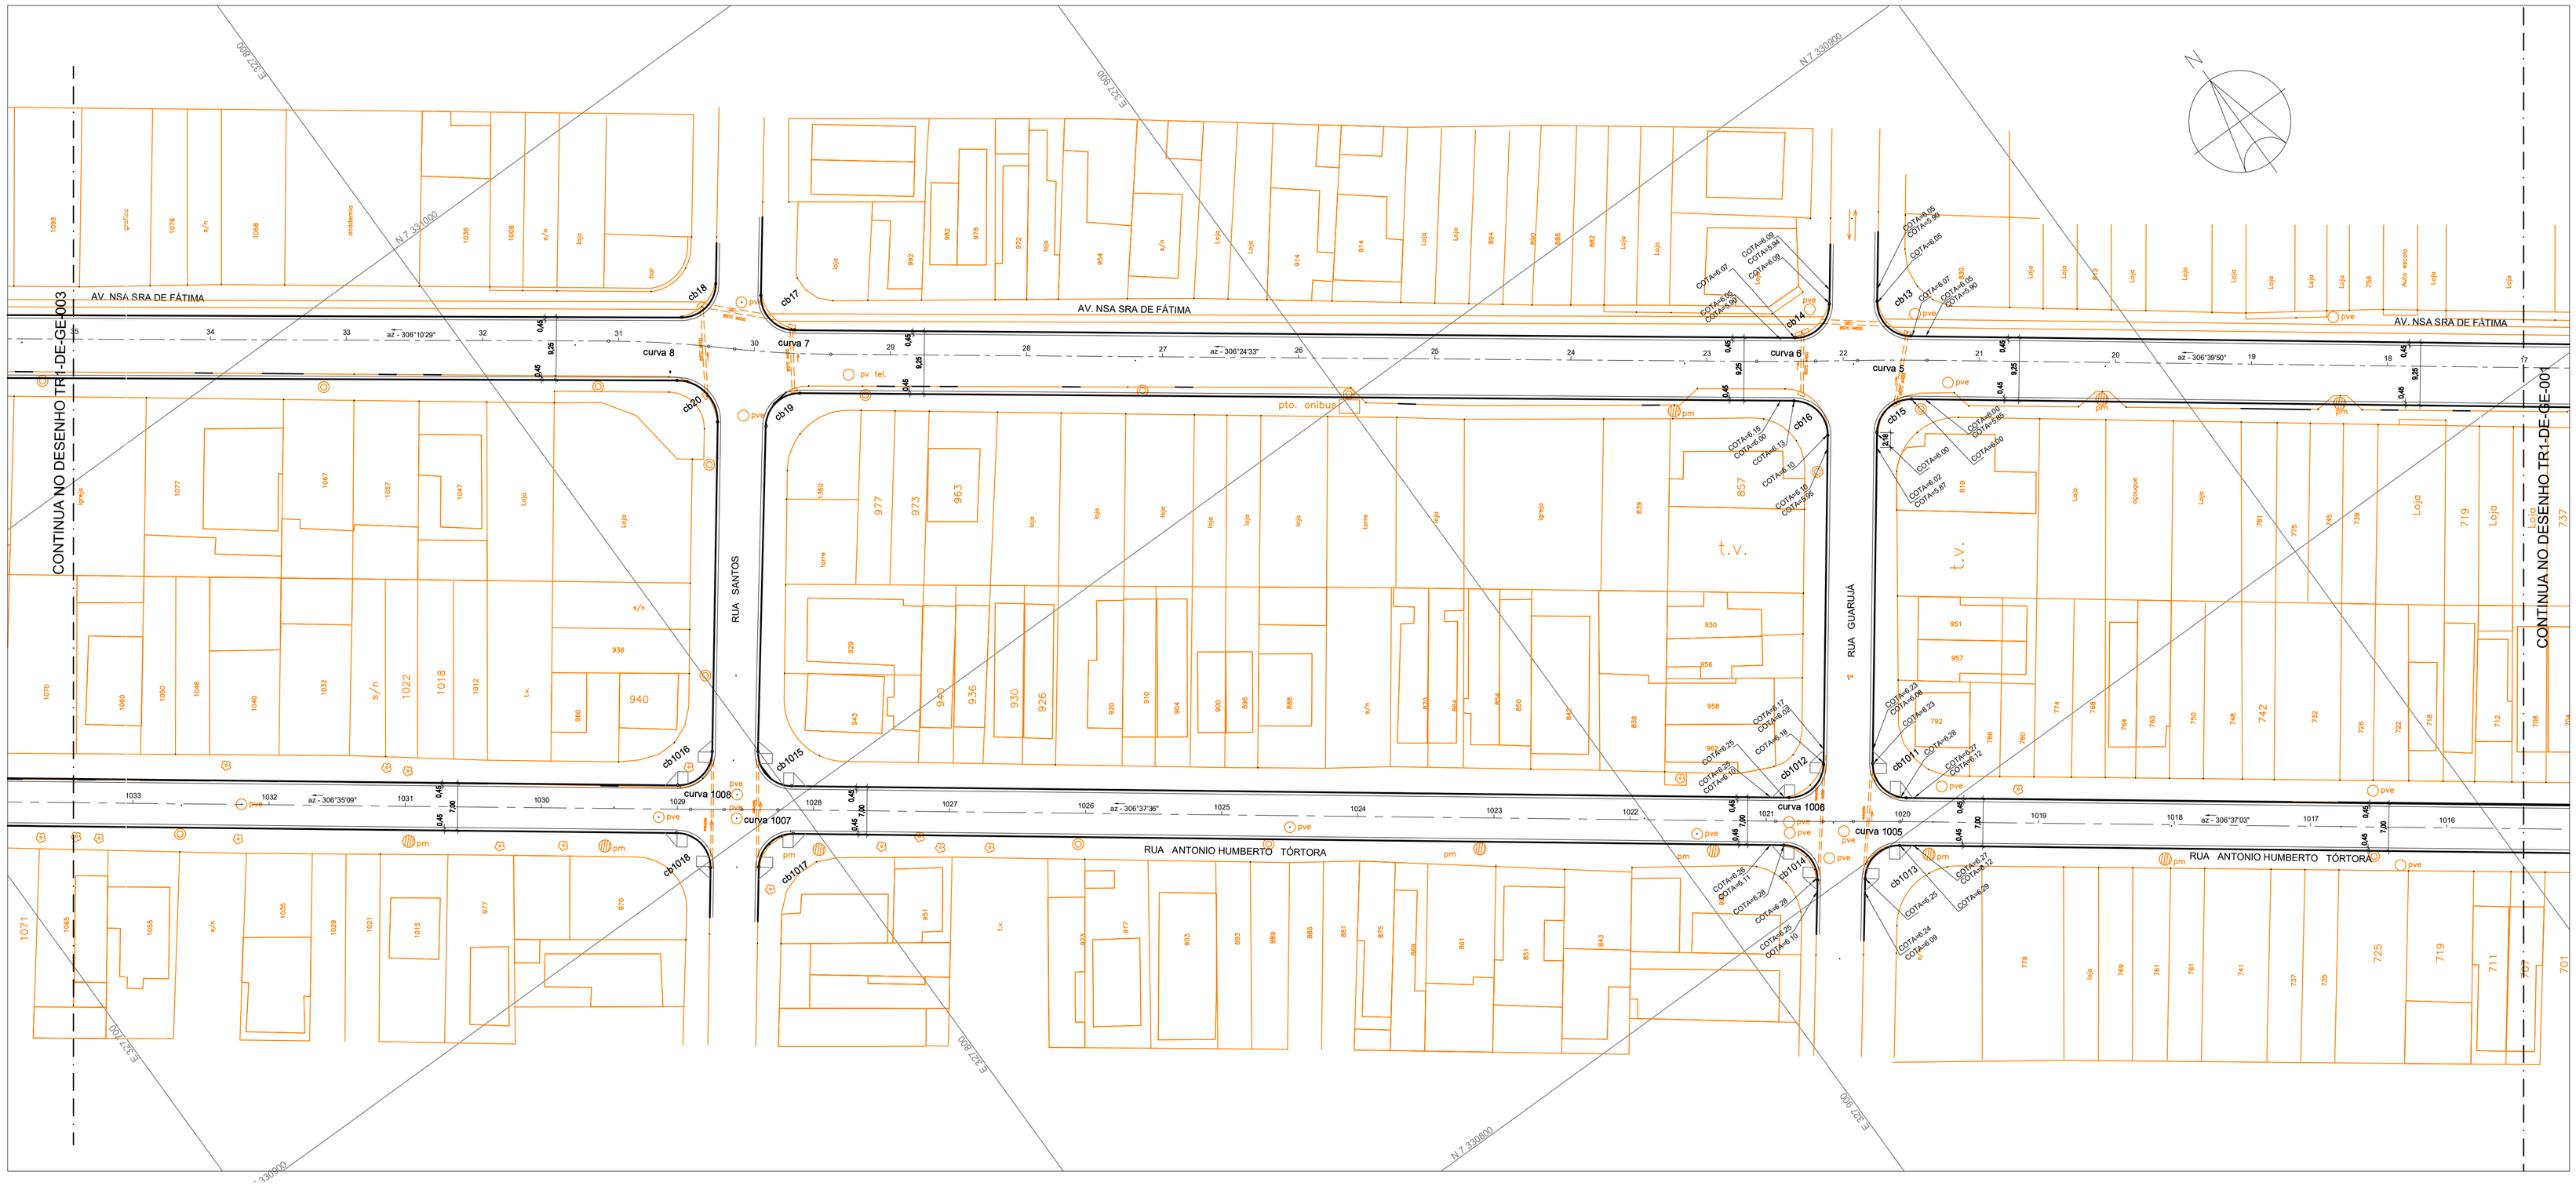

NOTAS:

1 - PARA NOTAS E LEGENDAS VER DESENHO TR1-DE-GE-001

Nº	DISCRIMINAÇÃO	DATA	EMITENTE	VERIFICAÇÃO	APROVAÇÃO	CÓDIGO	OBJETO
2	REVISÃO GERAL	07/2019		WAGNER SEGANTINI			
1	EMISSÃO INICIAL	06/2019		WAGNER SEGANTINI			
REVISÕES						DOCUMENTOS DE REFERÊNCIA	

ARQ'ATIVA
ARQUITETURA & INTERIORES

RRT	Nº 8543709		
PROJ.	LETÍCIA PAOLA	CAU:	
COORD. ÁREA	WAGNER W. SEGANTINI	CAU:	5060525828
COORD. PROJ.	CRISTIANE MANSUR WIAZOWSKI	CREA:	A19756-4
RESP.TEC.	VALMIR WIAZOWSKI	CREA:	A20701-2

VERIFICAÇÃO

APROVAÇÃO

ESTA FOLHA É PROPRIEADE DA PREFEITURA DA ESTÂNCIA BALNEÁRIA DE MONGAGUÁ E SEU CONTEUDO NÃO PODE SER COPIADO OU REVELADO A TERCEIROS.
A LIBERAÇÃO OU APROVAÇÃO DESTE DOCUMENTO NÃO EXIME A DETALHISTA DE SUA RESPONSABILIDADE SOBRE O MESMO.

PREFEITURA DA ESTÂNCIA BALNEÁRIA DE MONGAGUÁ
DIRETORIA DE PLANEJAMENTO E OBRAS PÚBLICAS

EMPREENDIMENTO: PROJETO EXECUTIVO DE REURBANIZAÇÃO SUB-TRECHO: 01
TRECHO: AV. NOSSA SENHORA DE FÁTIMA (R. Monteiro Lobato até R. Itanhaém)
OBJETO: PROJETO DE GEOMETRIA
PLANTA

ESCALA:	CÓDIGO:	REVISÃO
1:500	TR1-DE-GE-002	00