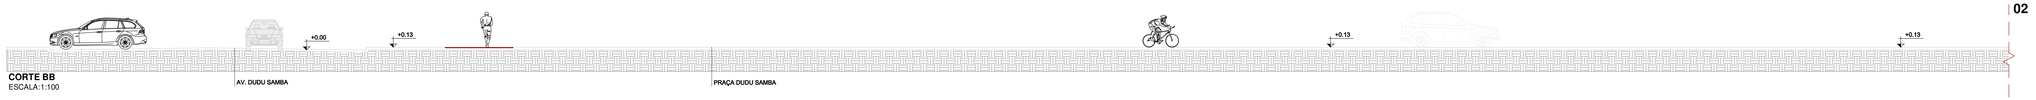

CORTE BB
ESCALA:1:100

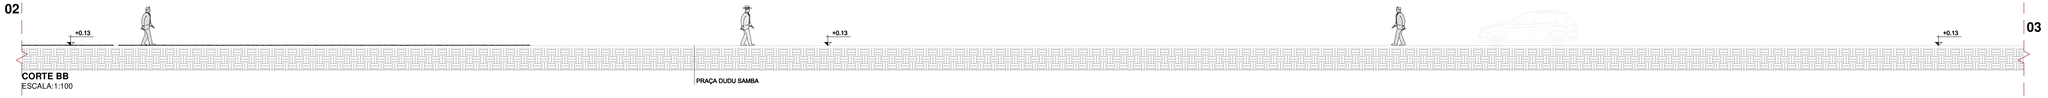

CORTE BB
ESCALA:1:100

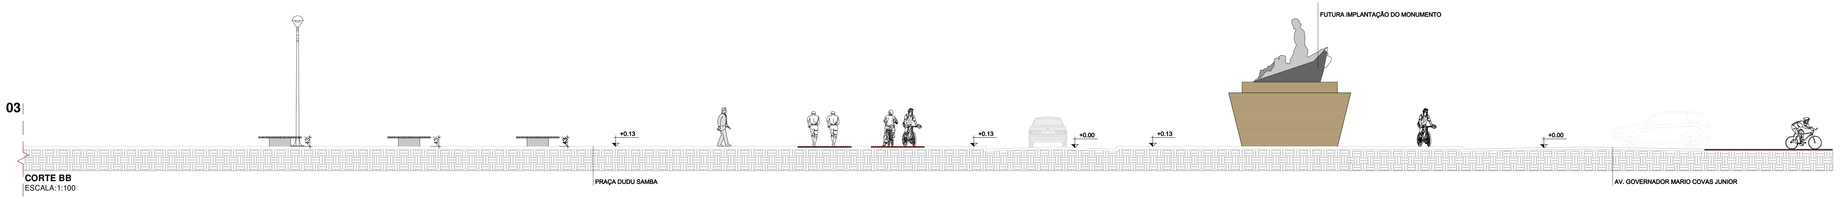

CORTE BB
ESCALA:1:100

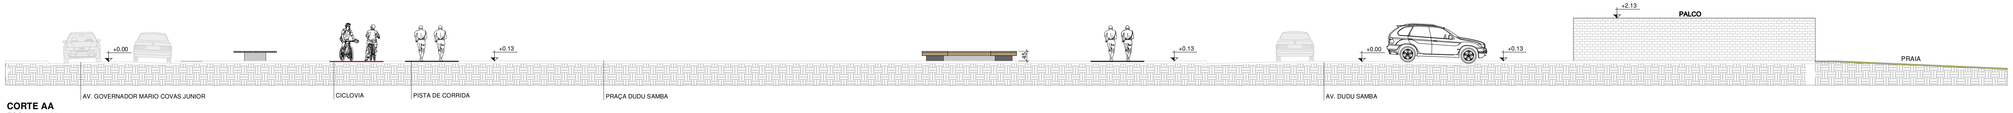

CORTE AA
ESCALA:1:100

PREFEITURA MUNICIPAL DA
ESTÂNCIA BALNEÁRIA DE MONGAGUÁ

MÁRCIO MELO GOMES
PREFEITO

ARQ. E URB. RICARDO DOS SANTOS FERREIRA
DIRETOR DE PLANEJAMENTO E OBRAS PÚBLICAS
CAU A24501-1

DIRETORIA DE PLANEJAMENTO
E OBRAS PÚBLICAS

OBRA:
VALORIZAÇÃO TURÍSTICA DA ORLA DA PRAIA - TRECHO PRAÇA DUDU SAMBA - ETAPA 01
IMPLANTAÇÃO - PROJETO BÁSICO

LOCAL:
AV. GOVERNADOR MARIO COVAS JUNIOR COM AV. DUDU SAMBA - CENTRO - MONGAGUÁ/SP

RRT: 9023342
RETIFICADOR A 0817778

ARQUITETO DA DIRETORIA DE PLANEJAMENTO E OBRAS PÚBLICAS

DESENHISTA:	ARQUIVO:	REVISÃO:	ESCALA:	DATA:	FOLHA:
CAUÊ ARENA	Revitalização Praça Dudu Samba.dwg	--	INDICADA	NOV./2019	5/6