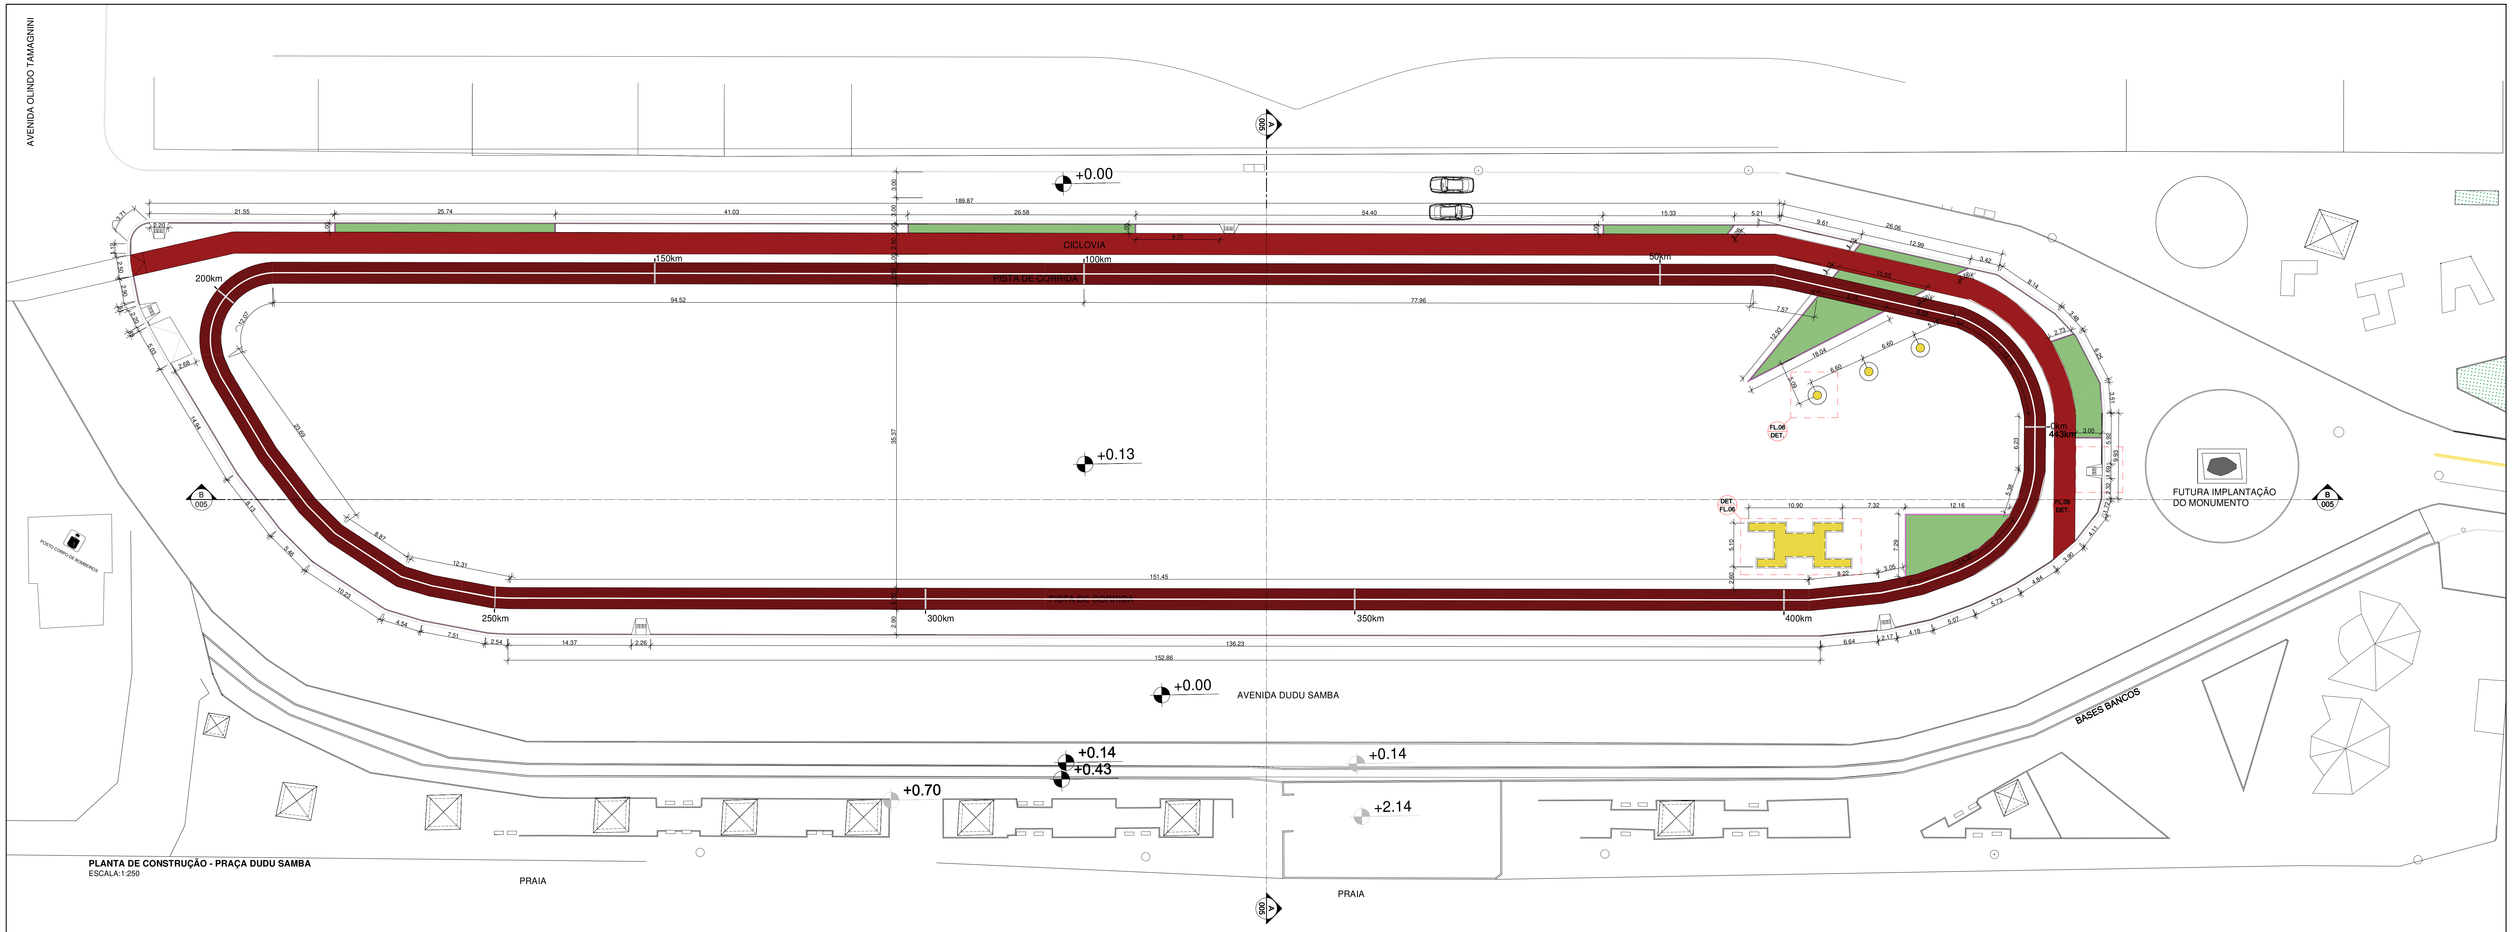

PLANTA DE CONSTRUÇÃO - PRAÇA DUDU SAMBA
ESCALA:1:250

DETALHE 01
ESCALA 1:10

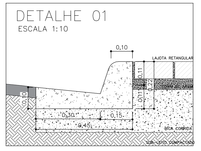

DETALHE 02
ESCALA 1:10

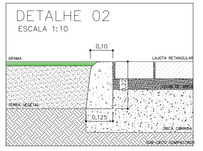

TABELA DE OBRA CIVIL

ITEM	PISO	NOMENCLATURA		
		Á CONSTRUIR - BANCO / ASSENTO		*VIDE FOLHA 06/06*
		Á CONSTRUIR - GUIA E SARJETA PERFIL EXTRUSADO	*510,27m*	*VIDE DETALHE 01*
		Á CONSTRUIR - GUIA DE TRAVAMENTO	*67,77m*	*VIDE DETALHE 02*

PREFEITURA MUNICIPAL DA
ESTÂNCIA BALNEÁRIA DE MONGAGUÁ

MÁRCIO MELO GOMES
PREFEITO

ARQ. E URB. RICARDO DOS SANTOS FERREIRA
DIRETOR DE PLANEJAMENTO E OBRAS PÚBLICAS
CAU A24501-1

DIRETORIA DE PLANEJAMENTO E OBRAS PÚBLICAS

OBRA:
VALORIZAÇÃO TURÍSTICA DA ORLA DA PRAIA - TRECHO PRAÇA DUDU SAMBA - ETAPA 01
IMPLANTAÇÃO - PROJETO BÁSICO

LOCAL:
AV. GOVERNADOR MARIO COVAS JUNIOR COM AV. DUDU SAMBA - CENTRO - MONGAGUÁ/SP

RRT: 9023342
RETIFICAÇÃO A: 9817778

ARQUITETO DA DIRETORIA DE PLANEJAMENTO E OBRAS PÚBLICAS

DESENHISTA:	ARQUIVO:	REVISÃO:	ESCALA:	DATA:	FOLHA:
CAUÊ ARENA	Revitalização Praça Dudu Samba.dwg	--	INDICADA	NOV./2019	3/6