TRECHO I
ESCALA 1:100

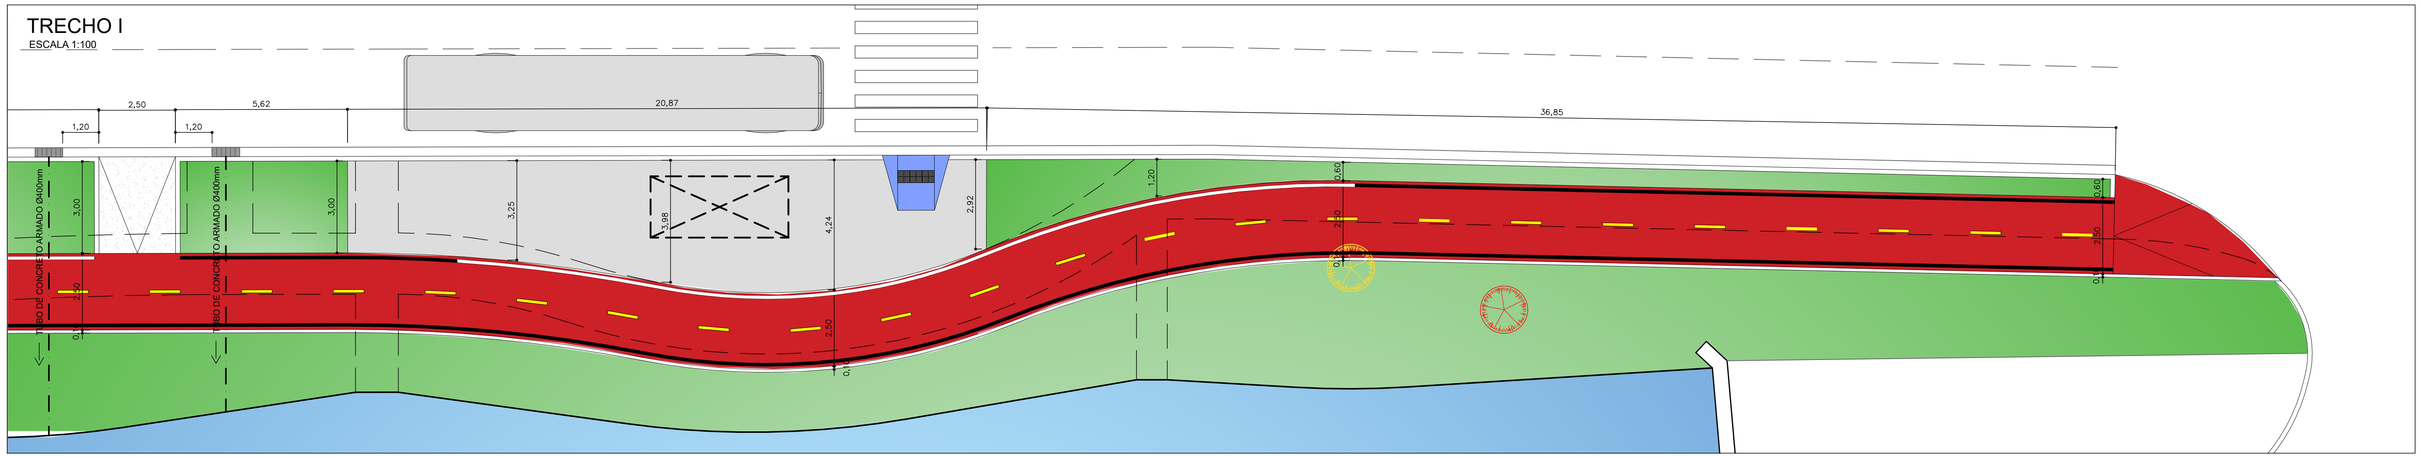

TRECHO II
ESCALA 1:100

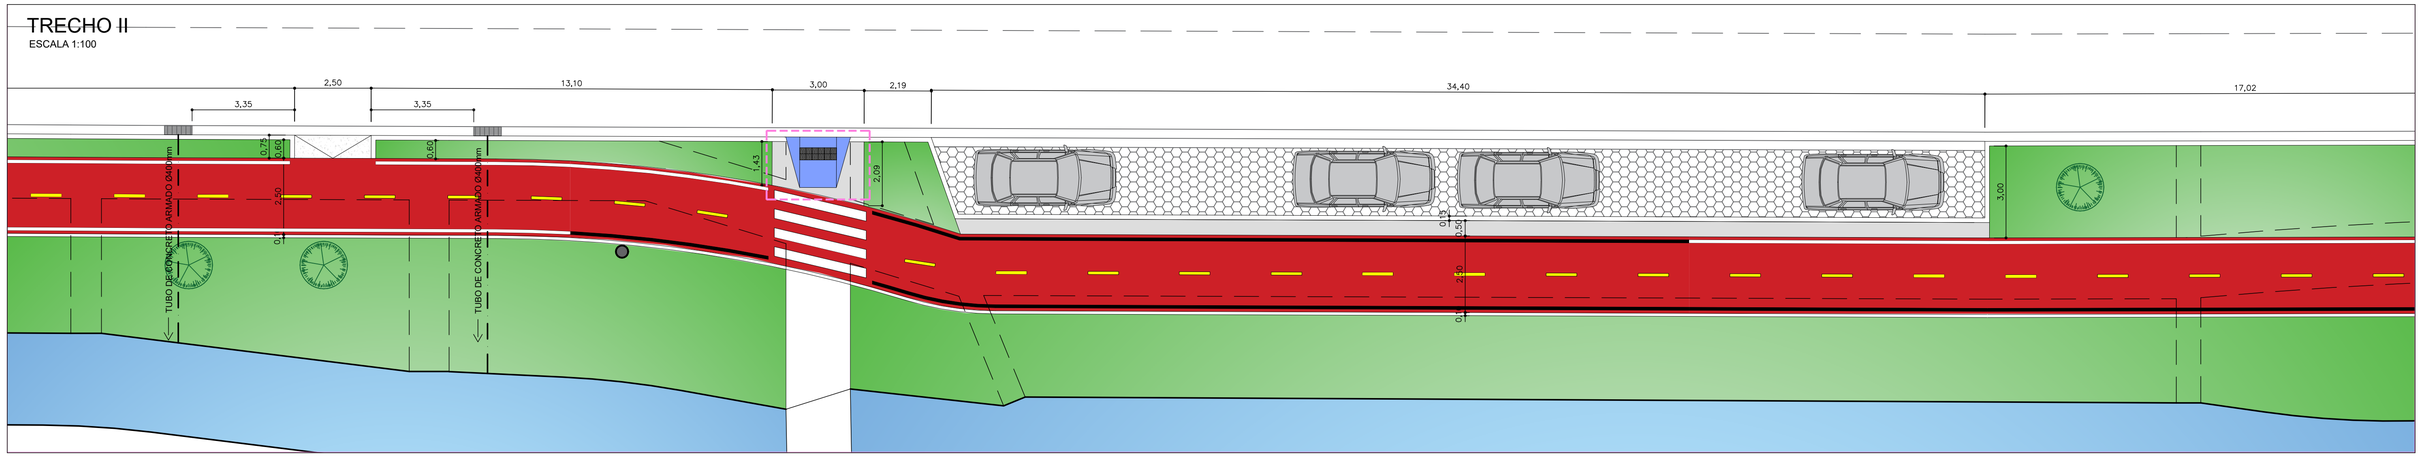

TRECHO III
ESCALA 1:100

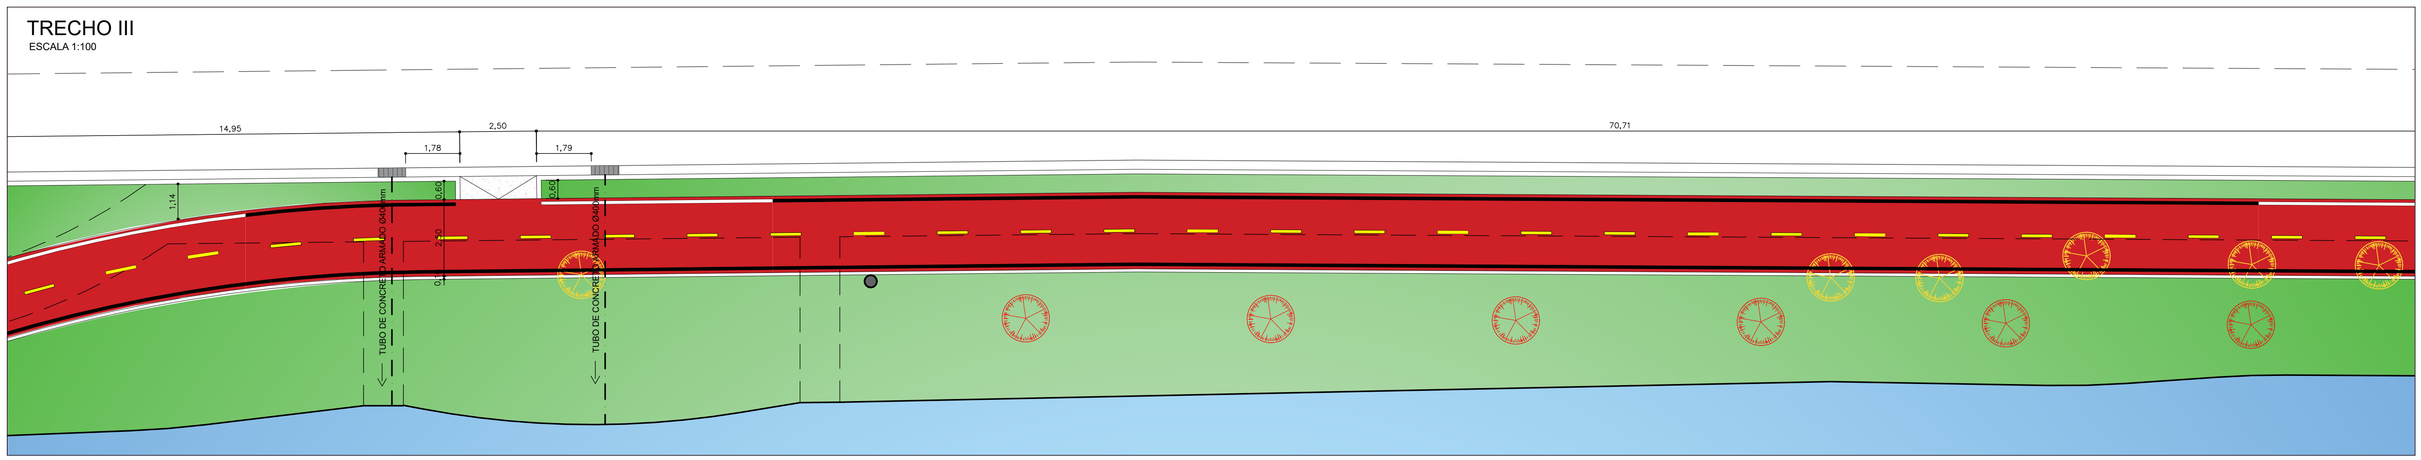

PLANTA DE LOCALIZAÇÃO
ESCALA 1:1000

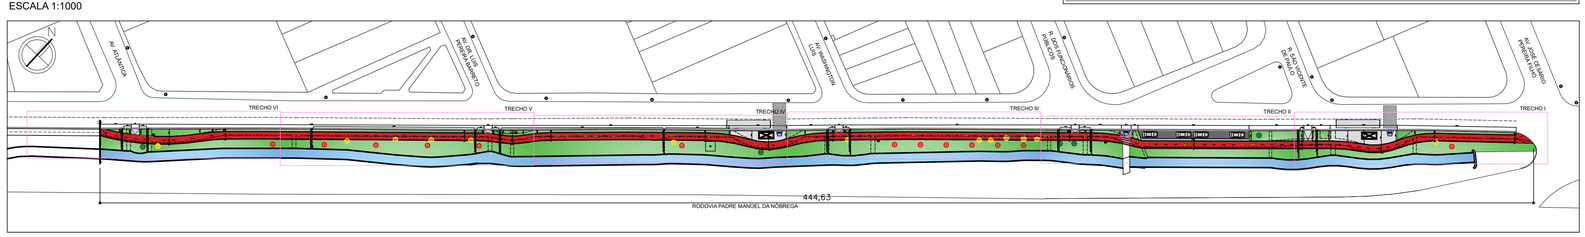

ÁREA TOTAL DE RECAPEAMENTO	3.139,87m²

LEGENDA

	CICLOVIA A DEMOLIR	
	PISO DE CONCRETO COR VERMELHA	1.115,72 m²
	PISO DE CONCRETO COR CINZA	135,01 m²
	GRAMA	1.863,49 m²
	ÁRVORE EXISTENTE	05 unid.
	ÁRVORE A REMOVER	13 unid.
	ÁRVORE A TRANSPLANTAR	13 unid.
	PONTO DE ONIBUS EXISTENTE	02 unid.
	RAMPA P.N.E. A EXECUTAR	01 unid.
	RAMPA P.N.E. A RESTAURAR	02 unid.
	RAMPA DE ACESSO A CICLOVIA	05 unid.
	BOCA DE LEÃO	12 unid.
	LINHA DE BORDO BRANCA	
	LINHA SIMPLES SECCIONADA AMARELA	
	FAIXA DE PEDESTRE	

PREFEITURA MUNICIPAL DA ESTÂNCIA BALNEÁRIA DE MONGAGUÁ

MÁRCIO MELO GOMES
PREFEITO

ARQ. E URB. RICARDO DOS SANTOS FERREIRA
DIRETOR DE PLANEJAMENTO E OBRAS PÚBLICAS
CAU A24501-1

DIRETORIA DE PLANEJAMENTO E OBRAS PÚBLICAS

OBRA:
REESTRUTURAÇÃO DA CICLOVIA DA AVENIDA MONTEIRO LOBATO - ETAPA 01

LOCAL:
AVENIDA MONTEIRO LOBATO - BAIRRO VERA CRUZ - MONGAGUÁ/SP
TRECHO ENTRE AV. JOSÉ CESÁRIO PEREIRA FILHO (EXCLUSIVE CRUZAMENTO) E AV. ATLÂNTICA (INCLUSIVE CRUZAMENTO)

ARQUITETO DA DIRETORIA DE PLANEJAMENTO E OBRAS PÚBLICAS

FOLHA: 1/3

DESENHISTA:	ARQUIVO:	REVISÃO:	ESCALA:	DATA:
CAUÊ ARENA	Reestruturação da Ciclovia - Etapa 01.dwg	--	INDICADA	OUT./2019