TRECHO IV

ESCALA 1:100

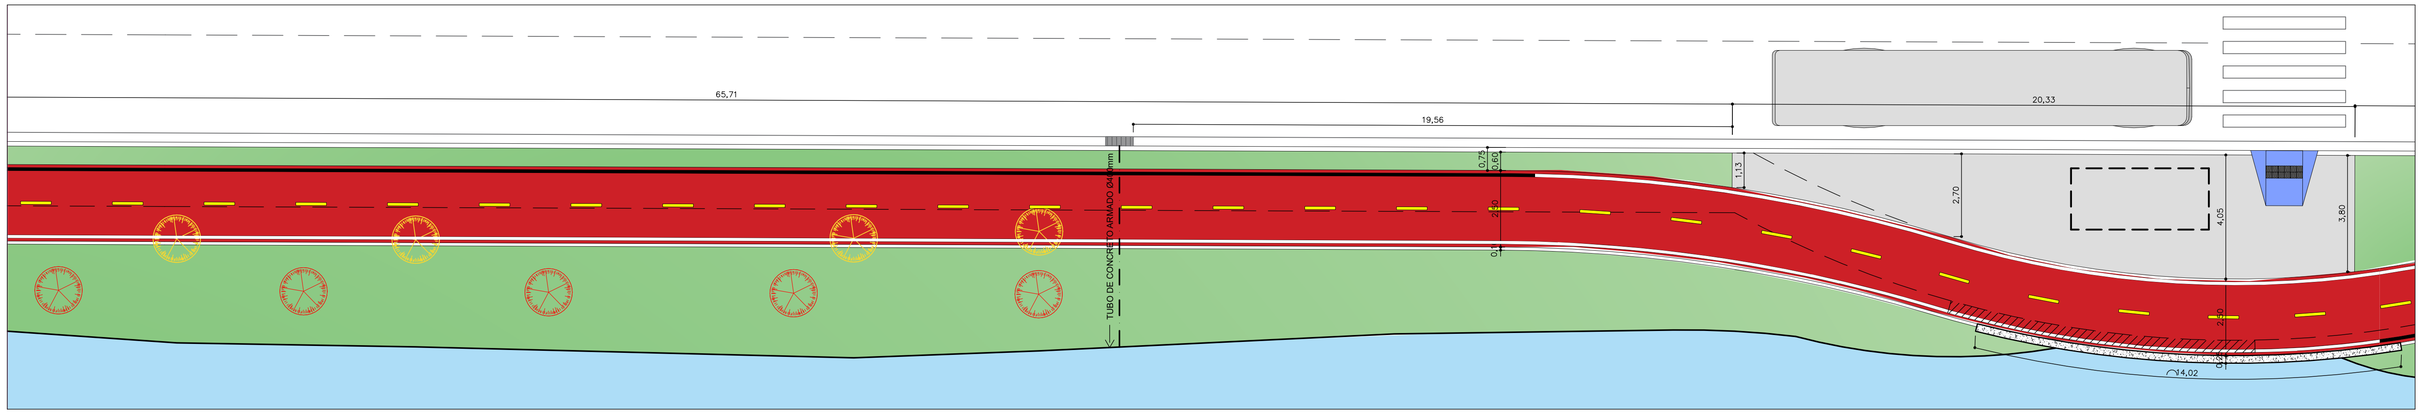

TRECHO V

ESCALA 1:100

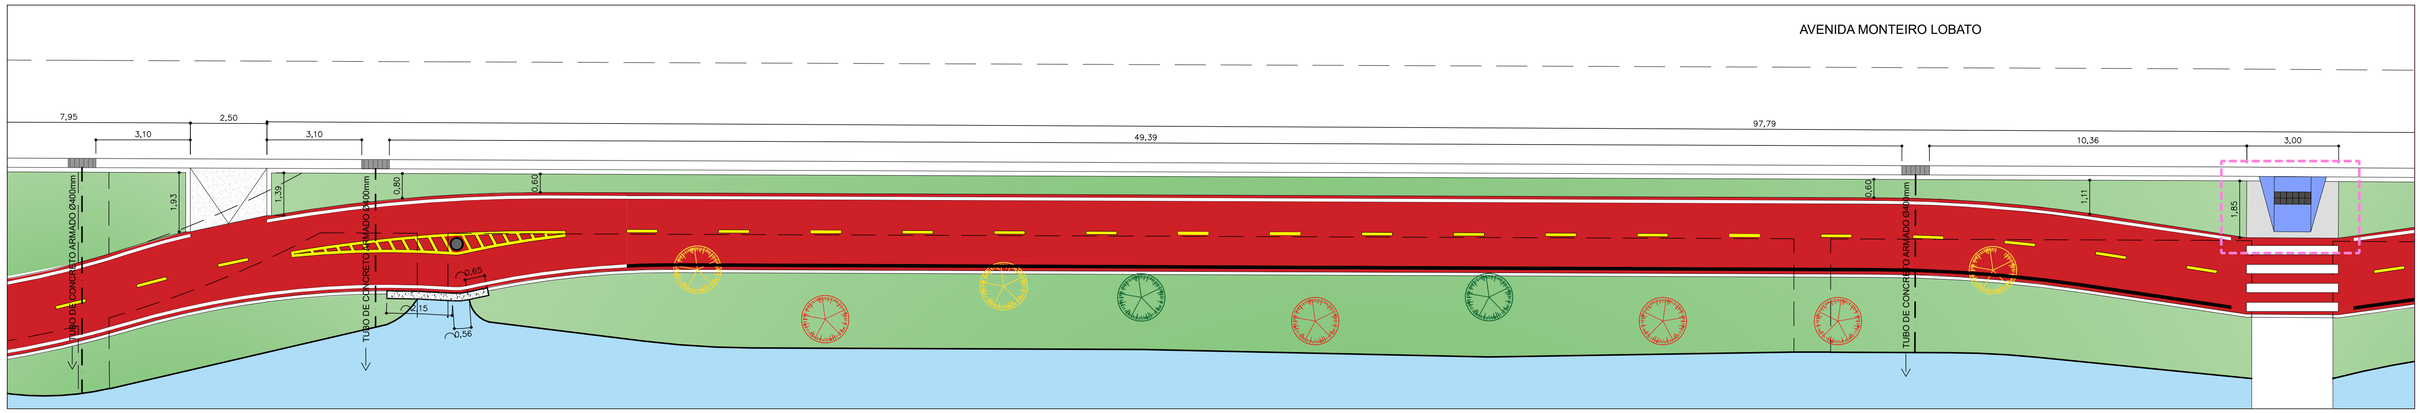

TRECHO VI

ESCALA 1:100

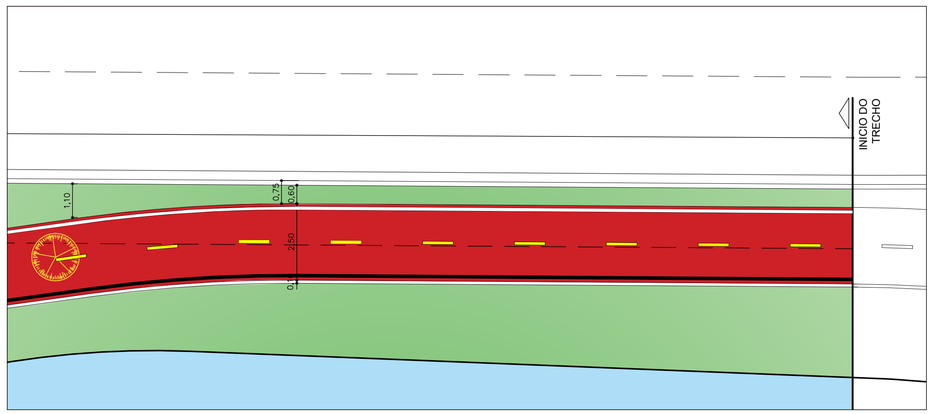

SINALIZAÇÃO HORIZONTAL - DETALHE FAIXA ZEBRADA 01

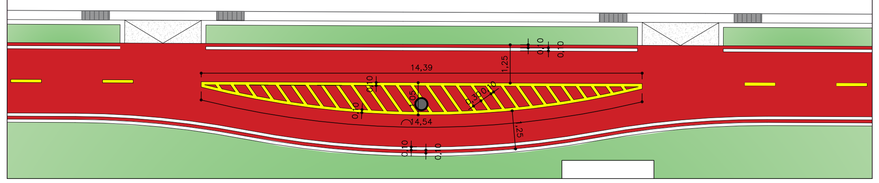

SINALIZAÇÃO HORIZONTAL - DETALHE FAIXA ZEBRADA 02

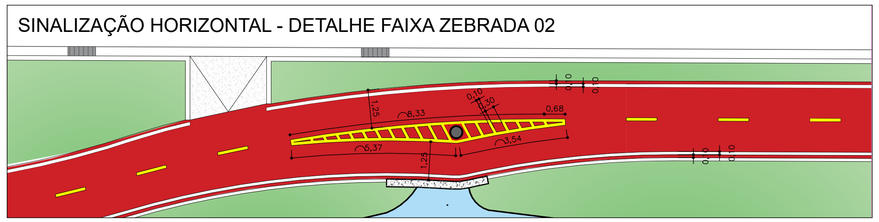

SINALIZAÇÃO HORIZONTAL - DETALHE FAIXA SECCIONADA

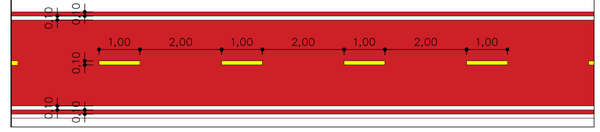

DETALHE - RAMPA P.N.E.

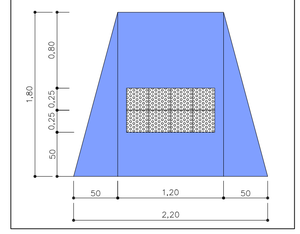

PERFIL - CICLOVIA

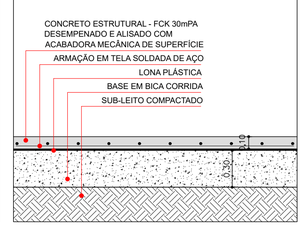

PLANTA DE LOCALIZAÇÃO

ESCALA 1:1000

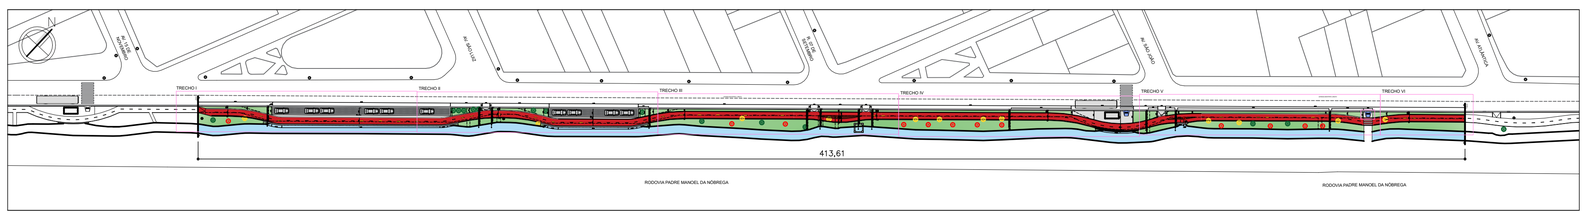

ÁREA TOTAL DE RECAPEAMENTO	2.151,71m²

LEGENDA

	CICLOVIA A DEMOLIR	
	PISO DE CONCRETO COR VERMELHA	1.068,13 m²
	PISO DE CONCRETO COR CINZA	107,04 m²
	GRAMA	976,54 m²
	ÁRVORE EXISTENTE	14 unid.
	ÁRVORE A REMOVER	12 unid.
	ÁRVORE A TRANSPLANTAR	12 unid.
	PONTO DE ONIBUS EXISTENTE	01 unid.
	RAMPA P.N.E. A EXECUTAR	01 unid.
	RAMPA P.N.E. A RESTAURAR	01 unid.
	RAMPA DE ACESSO A CICLOVIA	04 unid.
	BOCA DE LEÃO	12 unid.
	LINHA DE BORDO BRANCA	
	LINHA SIMPLES SECCIONADA AMARELA	
	FAIXA DE PEDESTRE	

PREFEITURA MUNICIPAL DA ESTÂNCIA BALNEÁRIA DE MONGAGUÁ

MÁRCIO MELO GOMES
PREFEITO

ARQ. E URB. RICARDO DOS SANTOS FERREIRA
DIRETOR DE PLANEJAMENTO E OBRAS PÚBLICAS
CAU A24501-1

DIRETORIA DE PLANEJAMENTO E OBRAS PÚBLICAS

OBRA:
REESTRUTURAÇÃO DA CICLOVIA DA AVENIDA MONTEIRO LOBATO - ETAPA 02

LOCAL:
AVENIDA MONTEIRO LOBATO - BAIRRO VERA CRUZ - MONGAGUÁ/SP
TRECHO ENTRE AV. ATLÂNTICA (EXCLUSIVE CRUZAMENTO) E AV. XV DE NOVEMBRO (EXCLUSIVE CRUZAMENTO)

ARQUITETO DA DIRETORIA DE PLANEJAMENTO E OBRAS PÚBLICAS

FOLHA: 2/3

DESENHISTA:	ARQUIVO:	REVISÃO:	ESCALA:	DATA:
CAUÊ ARENA	Reestruturação da Ciclovia - Etapa II.dwg	--	INDICADA	OUT./2019