



LEITO CARROÇÁVEL SARJETÃO BAIA DE ESTACIONAMENTO GUIA E SARJETÃO (vide detalhe 02) PASSEIO CICLOVIA MURO DE CONTENÇÃO COM GUIA (vide detalhe A e 03) VALA

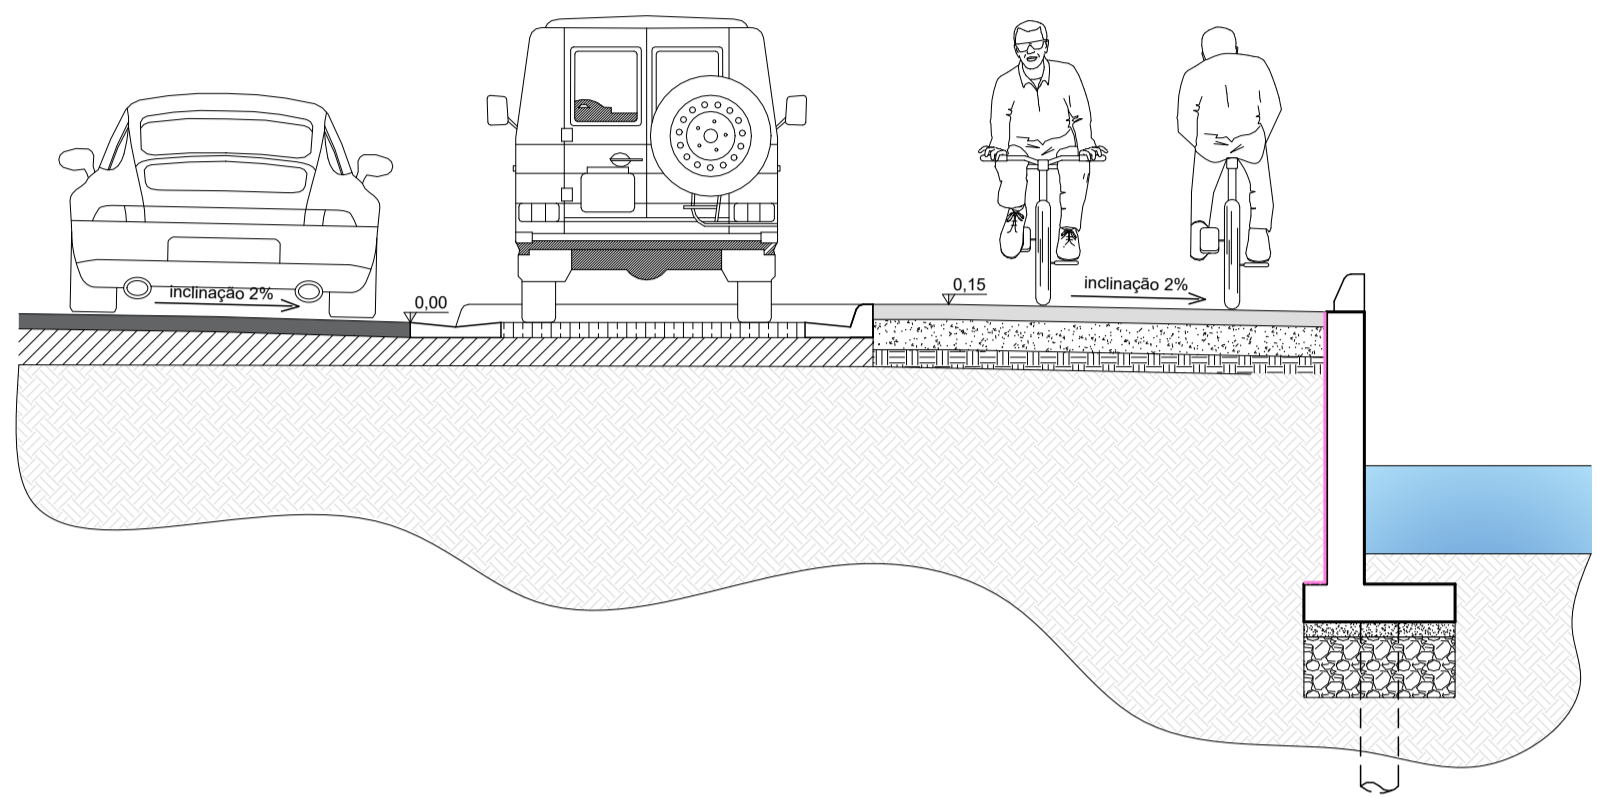

CORTE ESQUEMÁTICO DE BAIJA DE ESTACIONAMENTO
ESCALA 1:50

LEITO CARROÇÁVEL SARJETÃO ACESSO A CICLOVIA CICLOVIA GUIA DE TRAVAMENTO (vide detalhe 02) GRAMA VALA

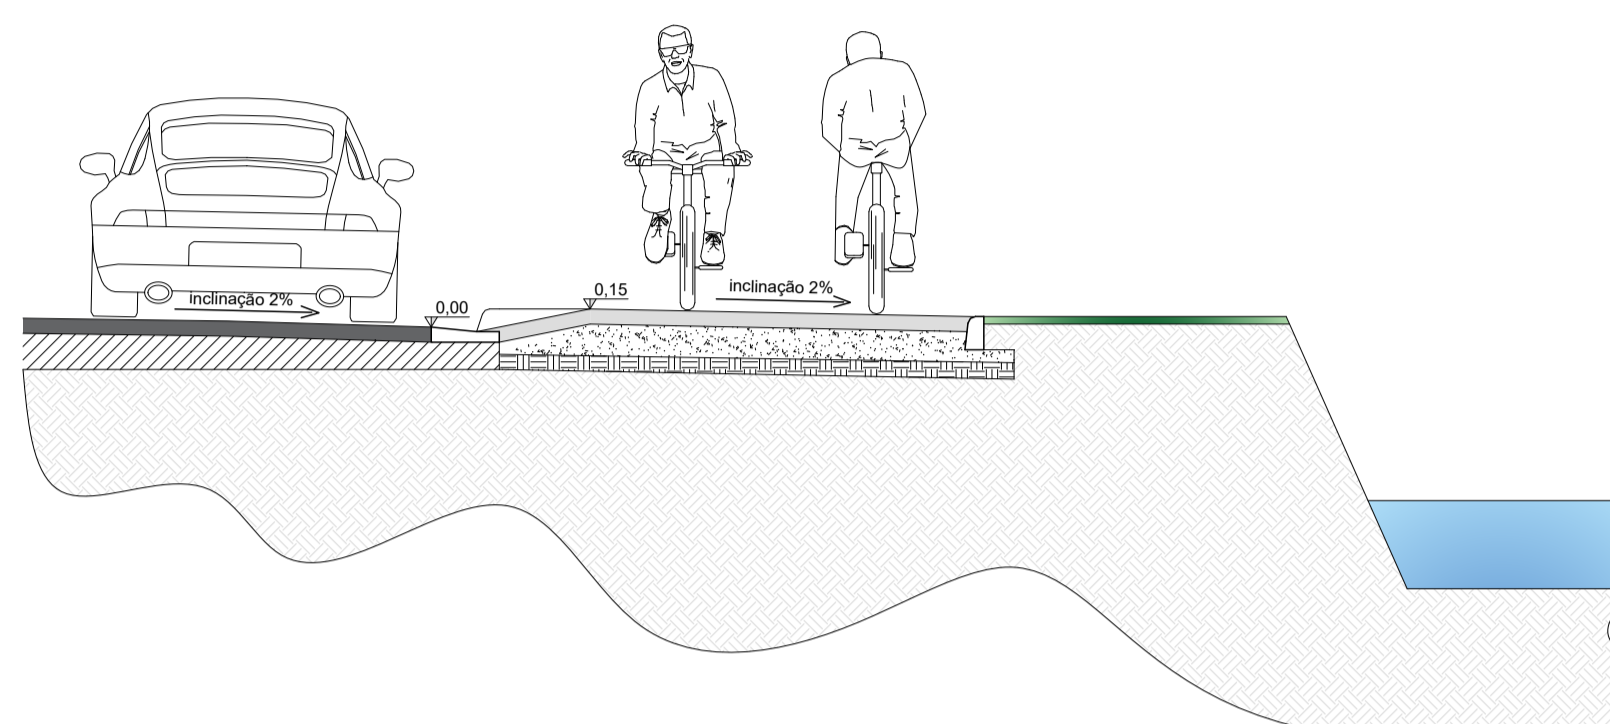

CORTE ESQUEMÁTICO DE ACESSO A CICLOVIA
ESCALA 1:50

MURO DE CONTENÇÃO EM CONCRETO FCK 30mPa ARMADO COM AÇO CA-50

GEOTÊXTIL


LEITO DA VALA

SAPATA CORRIDA EM CONCRETO FCK 30mPa ARMADO COM AÇO CA-50

LASTRO DE BRITA


LASTRO DE RACHÃO

BRACA DE CONCRETO ARMADO Ø25cm ESPAÇAMENTO 2,50m

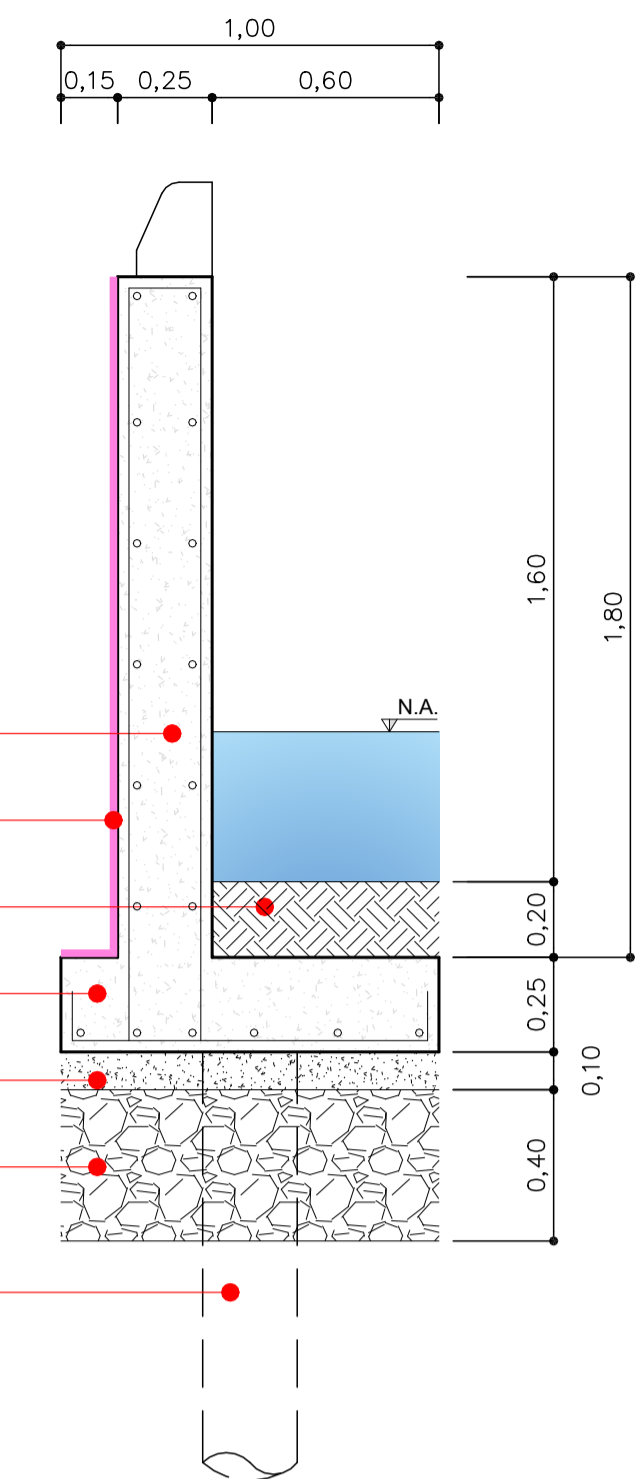


DETALHE A - MURO DE CONTENÇÃO
ESCALA 1:20

LEITO CARROÇÁVEL GUIA E SARJETÃO (vide detalhe 01) PONTO DE ÔNIBUS CICLOVIA MURO DE CONTENÇÃO COM GUIA (vide detalhe A e 03) VALA

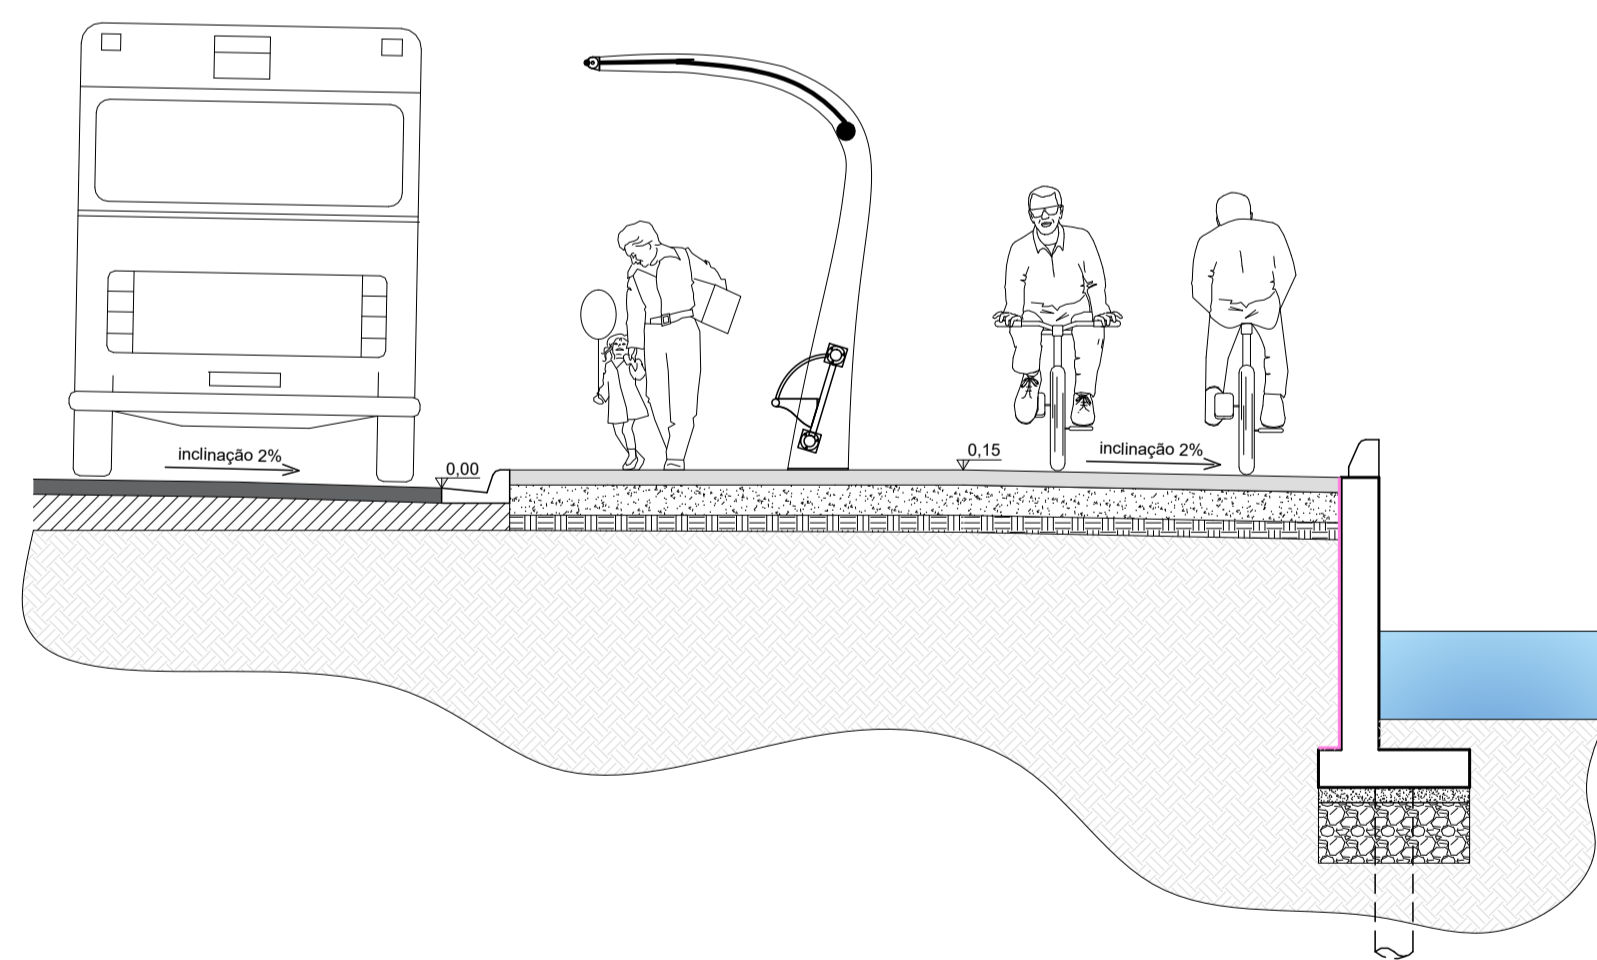


CORTE ESQUEMÁTICO DE PONTO DE ÔNIBUS
ESCALA 1:50

LEITO CARROÇÁVEL GUIA E SARJETÃO (vide detalhe 01) CANTEIRO COM GRAMA CICLOVIA GUIA DE TRAVAMENTO (vide detalhe 02) GRAMA VALA

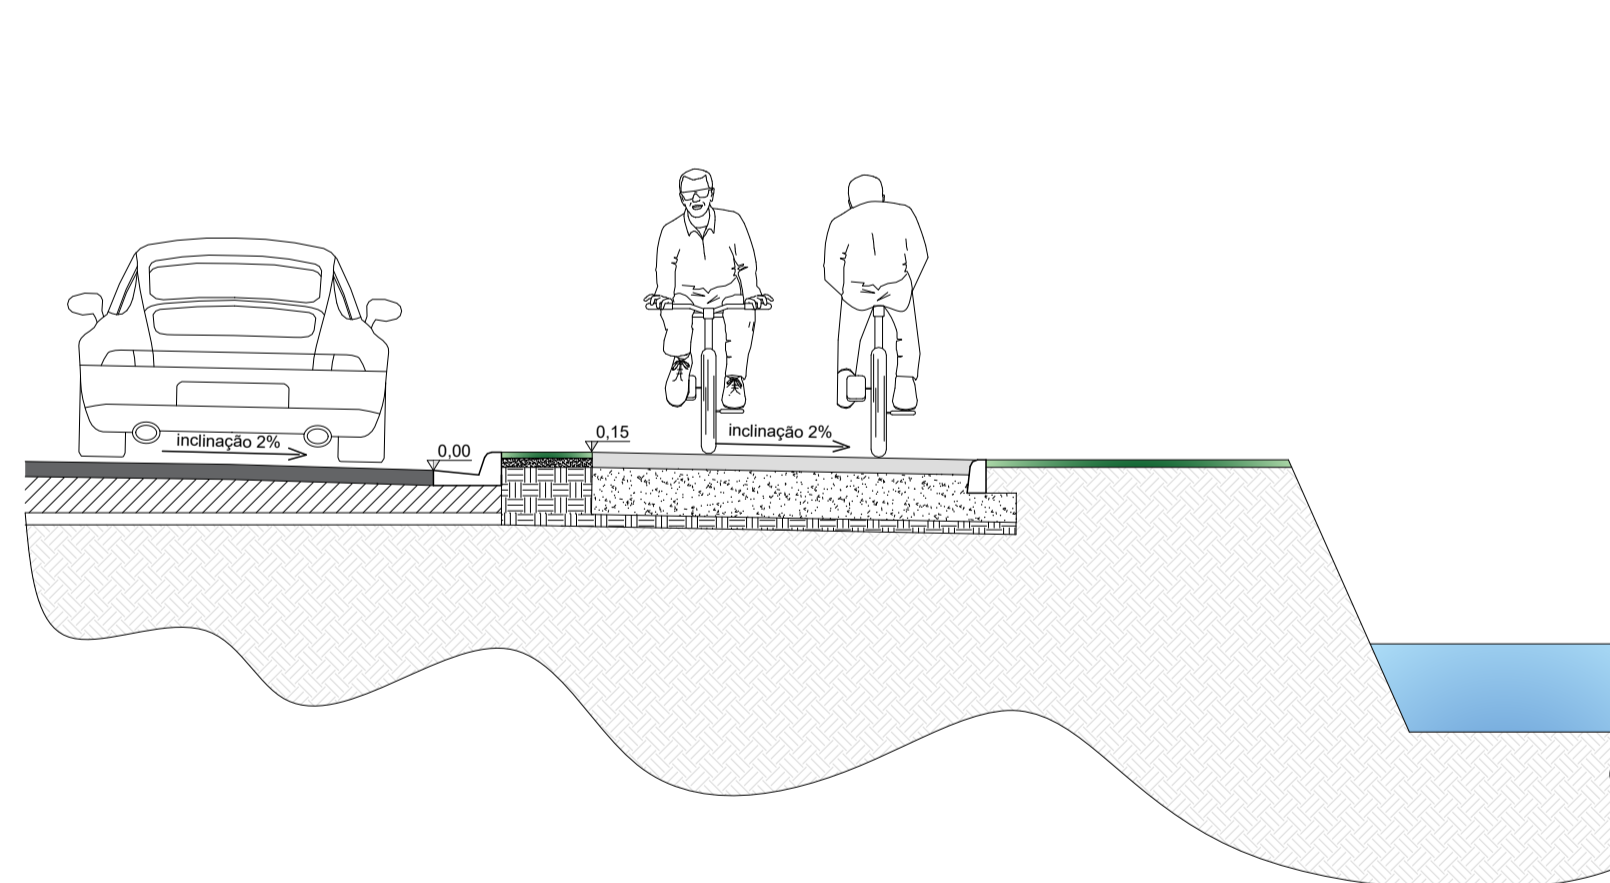


CORTE ESQUEMÁTICO DE CANTEIRO
ESCALA 1:50

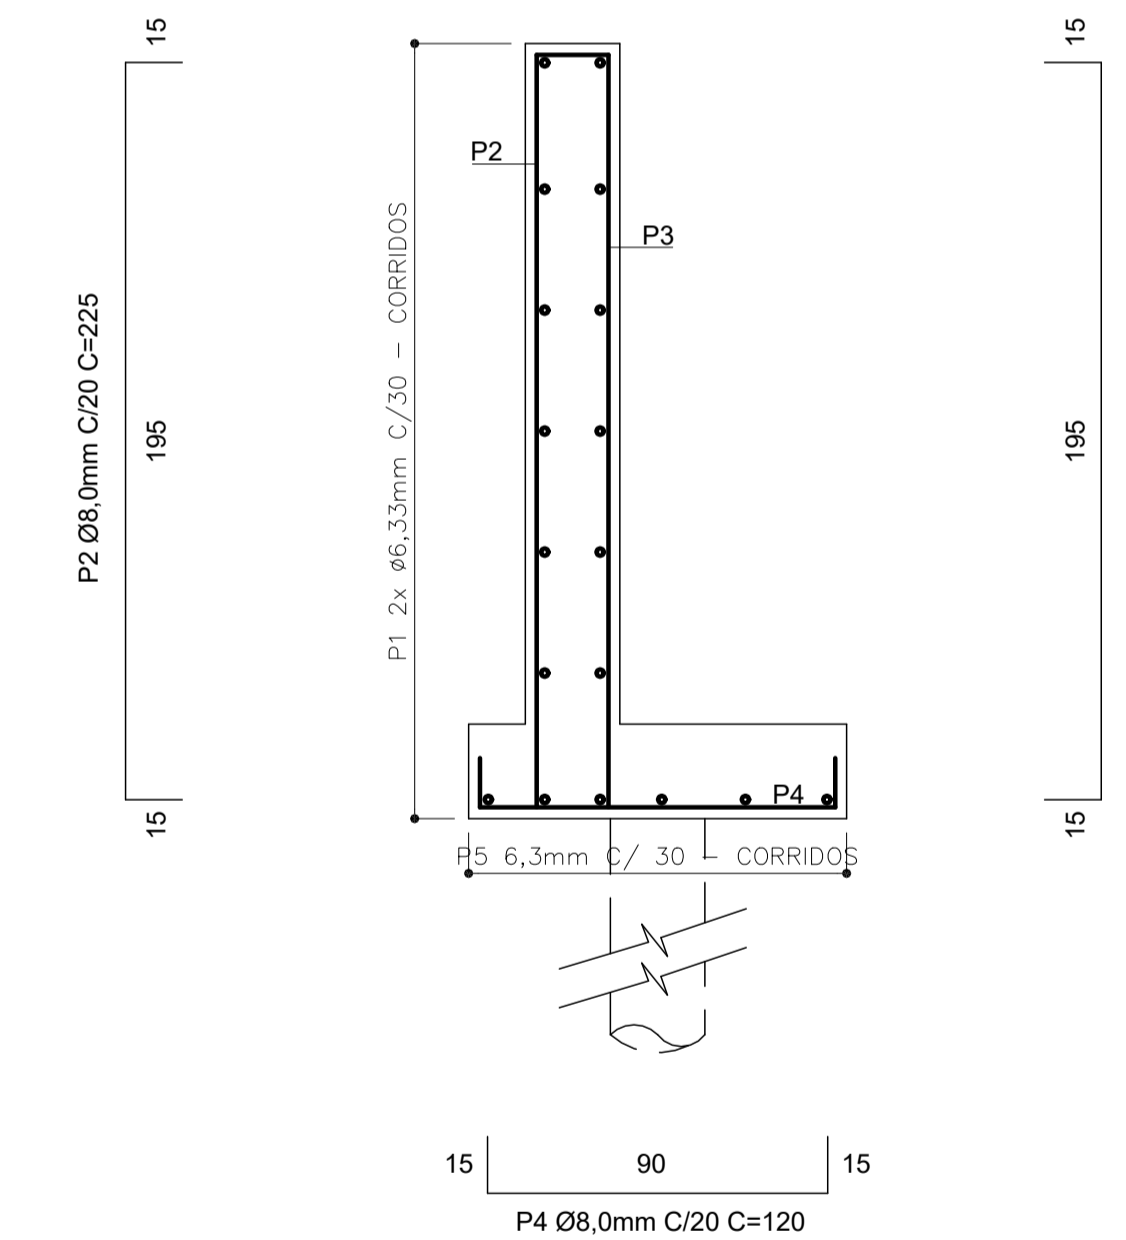


DETALHE B - FORMAS E ARMAÇÃO
ESCALA 1:20


DETALHE 01
ESCALA 1:10

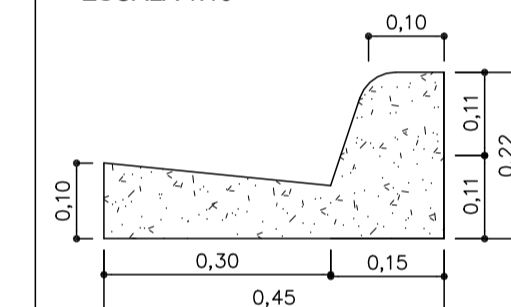

DETALHE 02
ESCALA 1:10

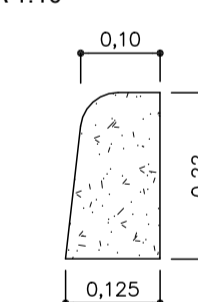


DETALHE 03
ESCALA 1:10

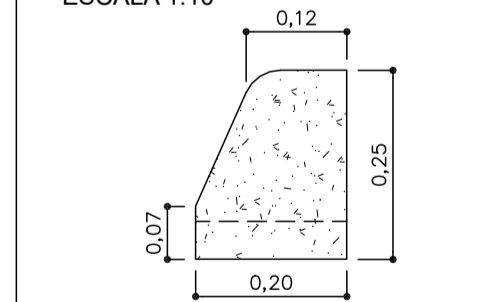

OBS: DRENOS (5X10) A CADA 5 METROS

PLANTA DE LOCALIZAÇÃO
ESCALA 1:1000

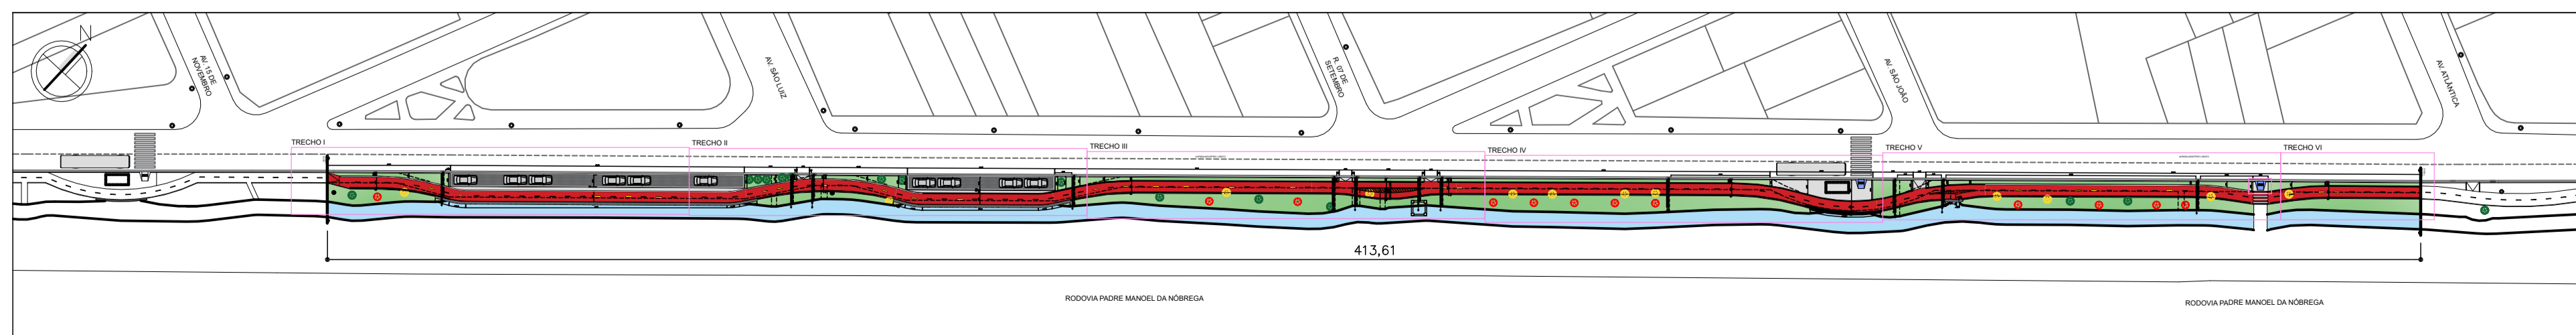

ÁREA TOTAL DE RECAPEAMENTO 2.151,71m²

LEGENDA

---	CICLOVIA A DEMOLIR	
■	PISO DE CONCRETO COR VERMELHA	1.068,13 m ²
■	PISO DE CONCRETO COR CINZA	107,04 m ²
■	GRAMA	976,54 m ²
●	ÁRVORE EXISTENTE	05 unid.
●	ÁRVORE A REMOVER	13 unid.
●	ÁRVORE A TRANSPLANTAR	13 unid.
■	PONTO DE ÔNIBUS EXISTENTE	02 unid.
■	RAMPA P.N.E. A EXECUTAR	01 unid.
■	RAMPA P.N.E. A RESTAURAR	02 unid.
■	RAMPA DE ACESSO A CICLOVIA	05 unid.
■	BOCA DE LEÃO	12 unid.
---	LINHA DE BORDO BRANCA	
---	LINHA SIMPLES SECCIONADA AMARELA	
---	FAIXA DE PEDESTRE	



PREFEITURA MUNICIPAL DA ESTÂNCIA BALNEÁRIA DE MONGAGUÁ

MÁRCIO MELO GOMES
PREFEITO

ARQ. E URB. RICARDO DOS SANTOS FERREIRA
DIRETOR DE PLANEJAMENTO E OBRAS PÚBLICAS
CAU A24501-1

DIRETORIA DE PLANEJAMENTO E OBRAS PÚBLICAS

OBRA: REESTRUTURAÇÃO DA CICLOVIA DA AVENIDA MONTEIRO LOBATO - ETAPA 02

LOCAL: AVENIDA MONTEIRO LOBATO - BAIRRO VERA CRUZ - MONGAGUÁ/SP
TRECHO ENTRE AV. ATLÂNTICA (EXCLUSIVE CRUZAMENTO) E AV. XV DE NOVEMBRO (EXCLUSIVE CRUZAMENTO)
ARQUITETO DA DIRETORIA DE PLANEJAMENTO E OBRAS PÚBLICAS

DESENHISTA:
CAUÊ ARENA

ARQUIVO:
Reestruturação da Ciclovia - Etapa II.dwg

REVISÃO:
-

ESCALA:
INDICADA

DATA:
OUT/2019

FOLHA:
3/3