




01 **IMPLANTAÇÃO**
ESCALA 1:750

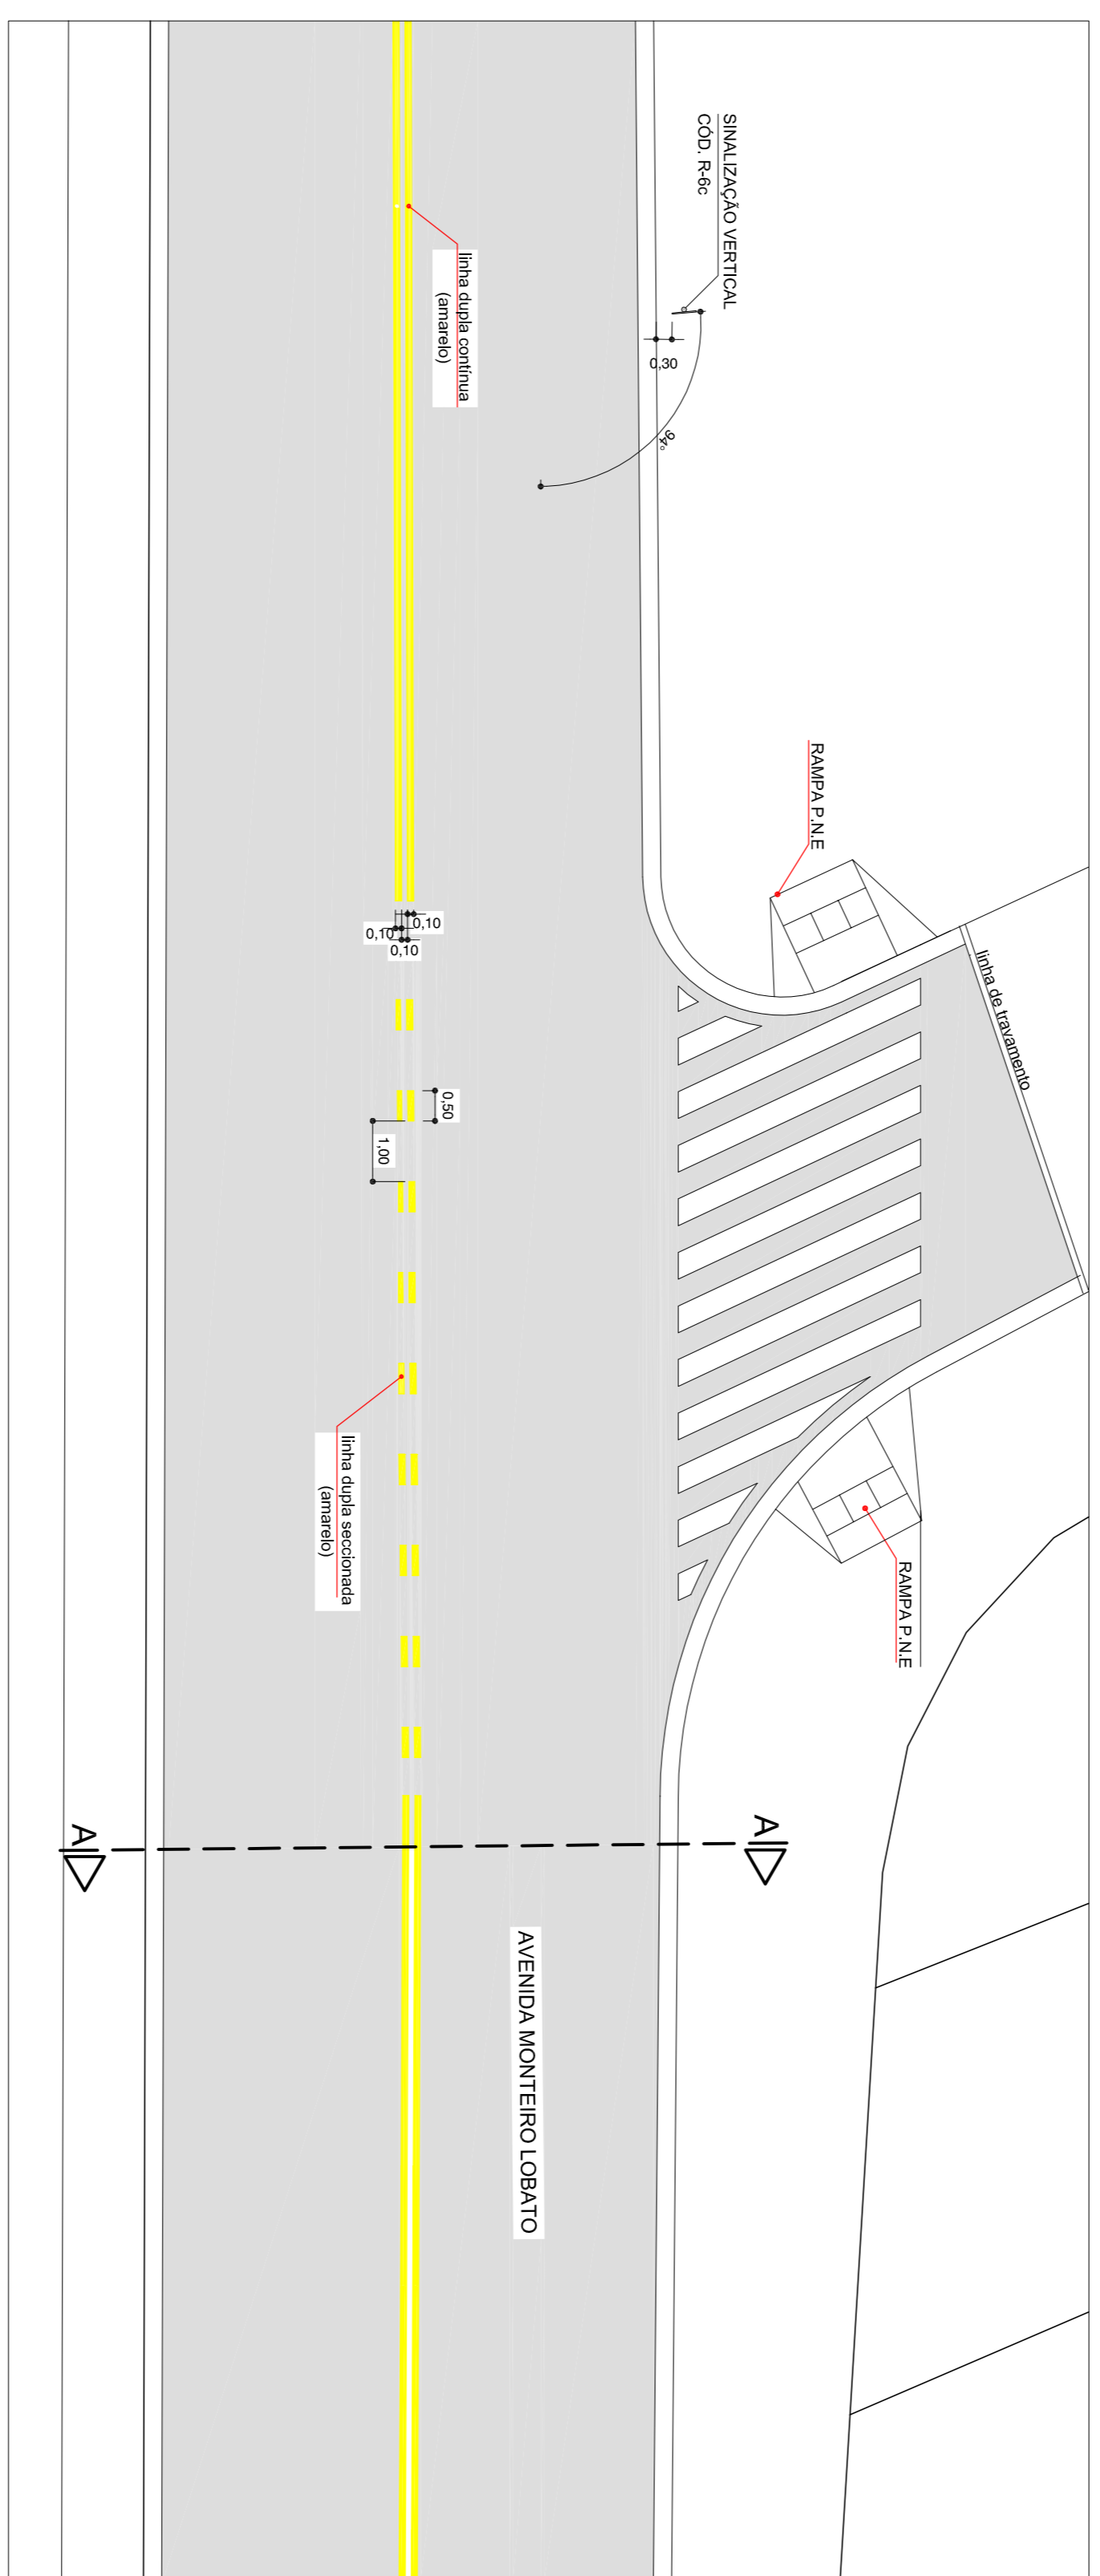


02 **DETALHE 01**
ESCALA 1:100

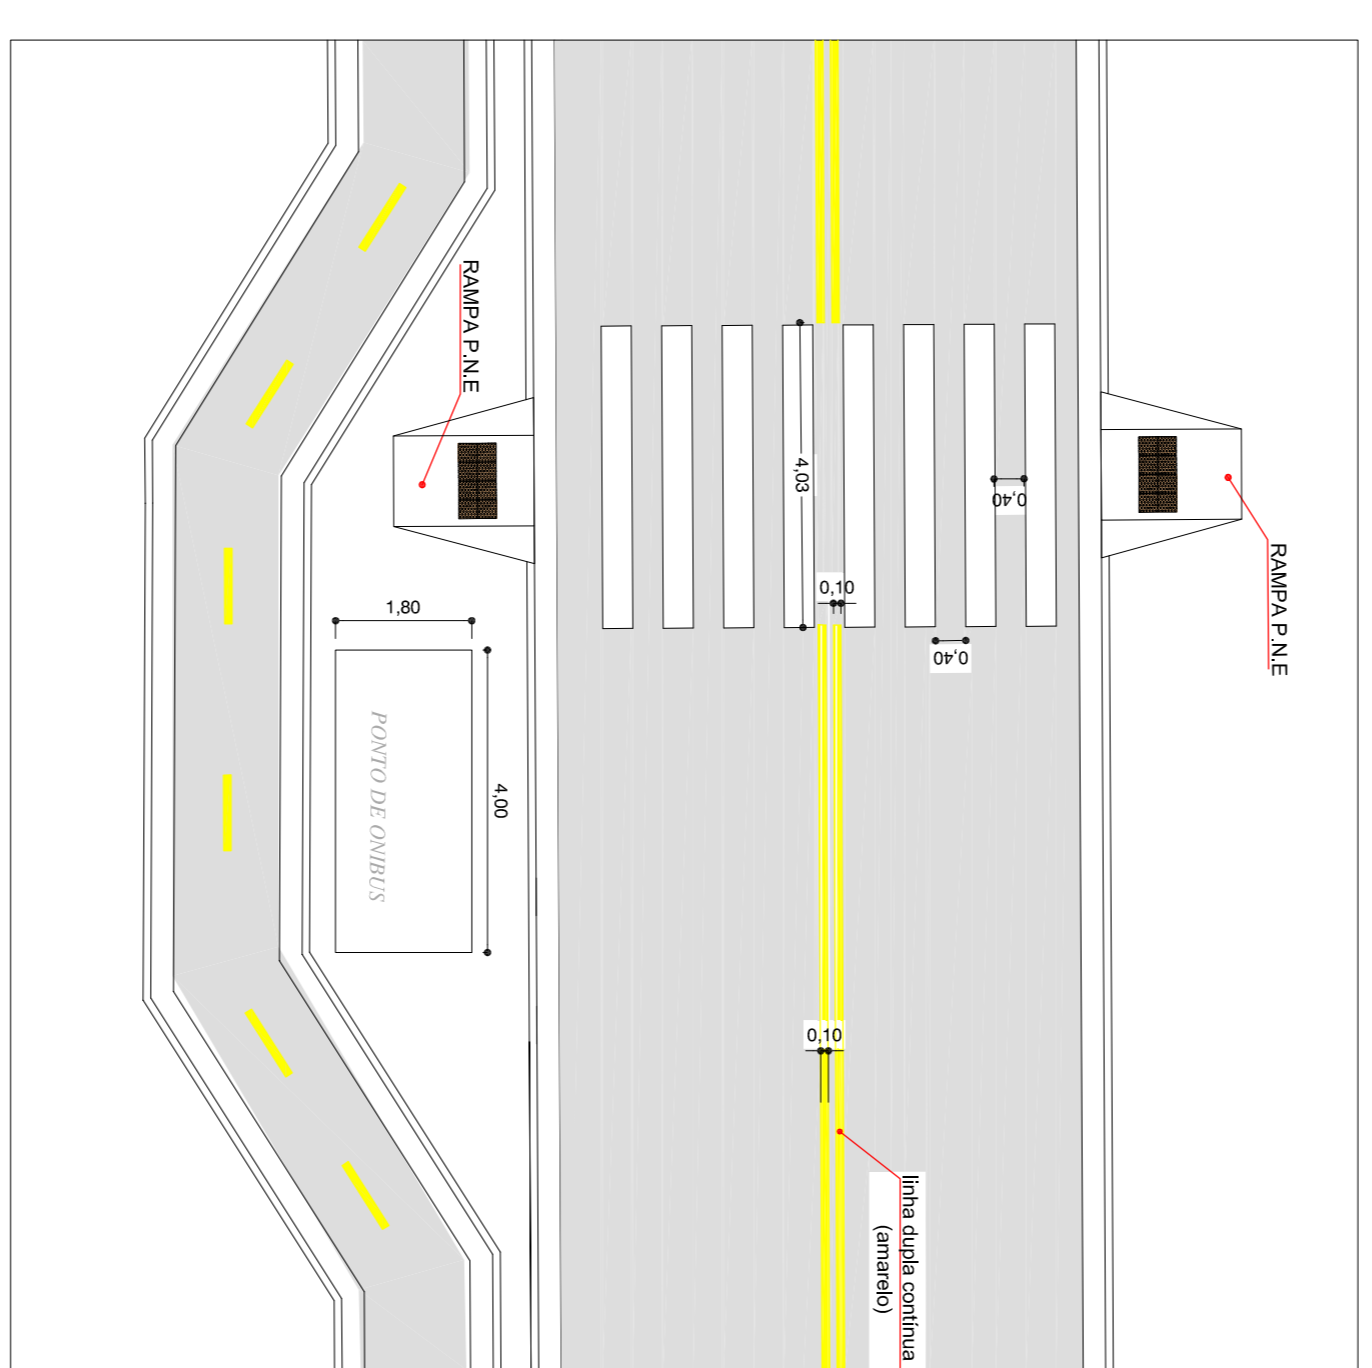


03 **DETALHE 02**
ESCALA 1:100

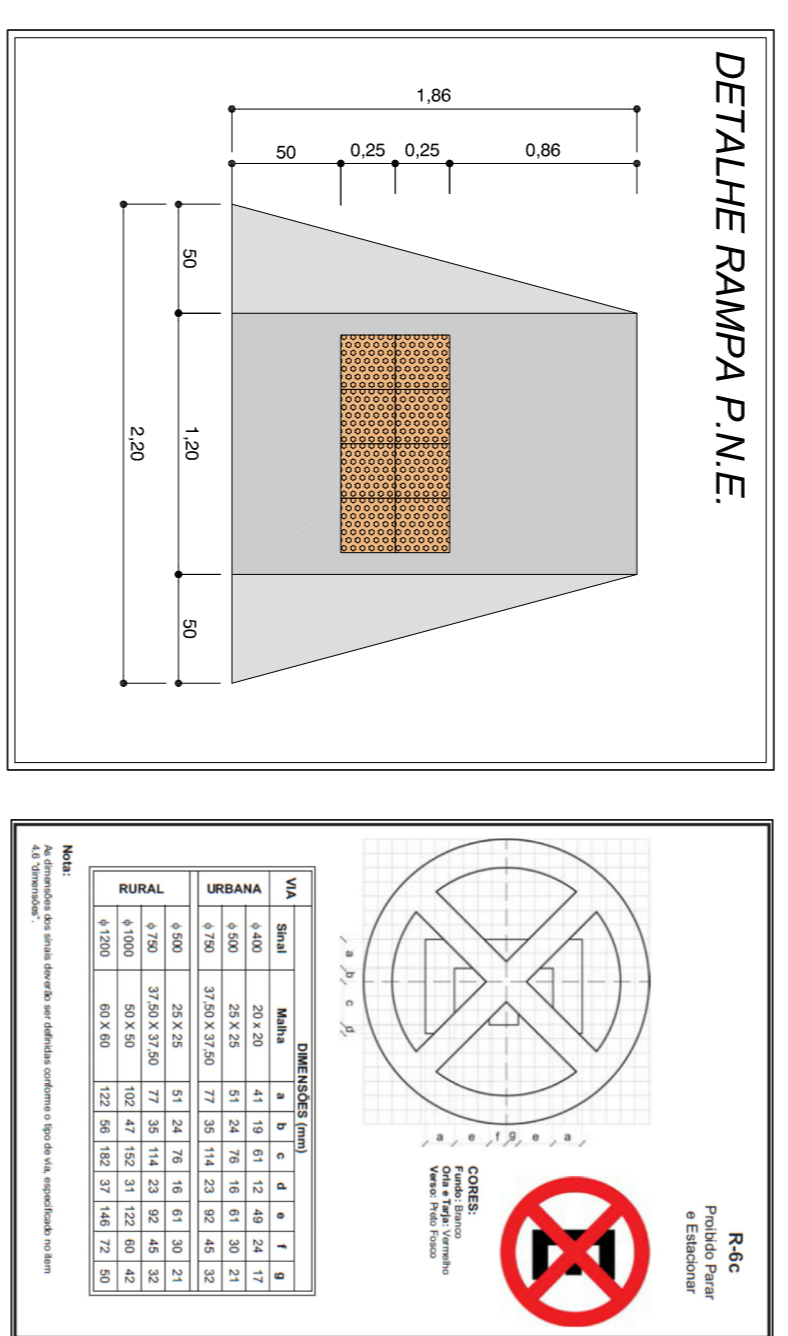


05 **DETALHE DO RECAPEAMENTO - PERFIL**
SEM ESCALA

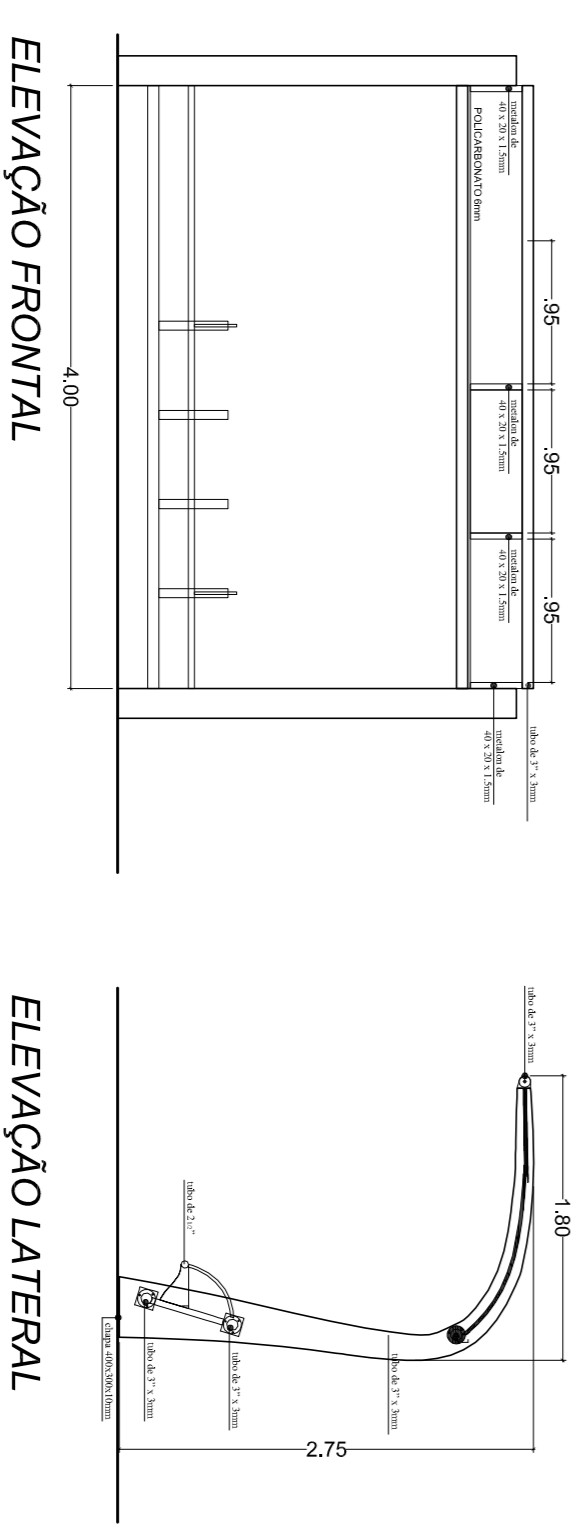

04 **DETALHE DO ABRIGO DE ONIBUS**
ESCALA 1:50

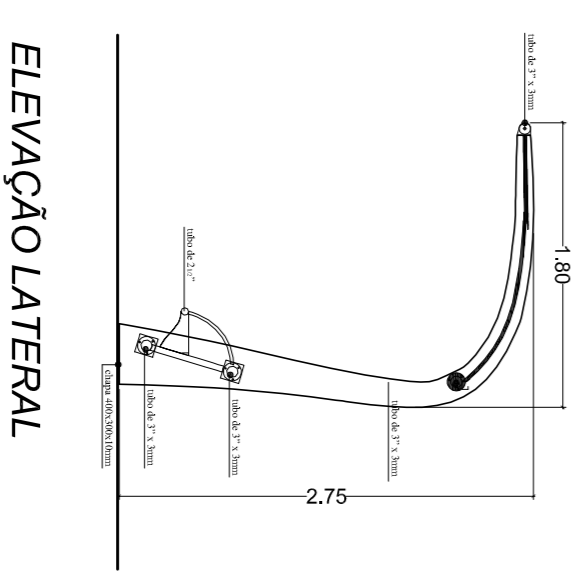

06 **CORTE A.A.**
ESCALA 1:50

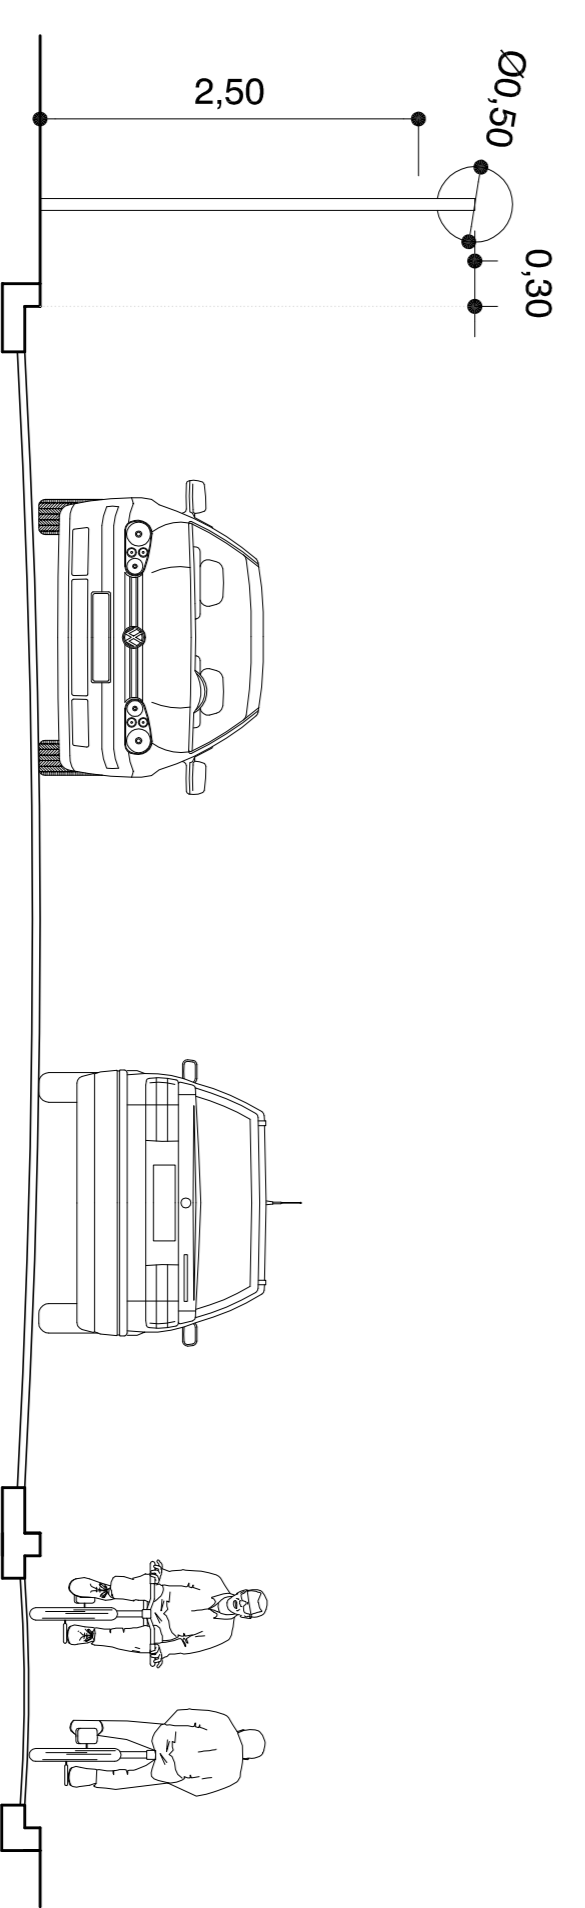

ABRIGO DE ONIBUS PERMANENTE

PREFEITURA MUNICIPAL DA ESTÂNCIA BALNEÁRIA DE MONGAGUÁ
ADMINISTRAÇÃO 2019/2016

CHefe de Setor: **ARTUR PARADA PRÓCIDA** (PREFEITO)
Vice-Prefeito: **MÁRCIO MELO GOMES**

ARQ. E URB. **OTAVIO MOSCA DIZ** (DIRETORIA DE PLANEJAMENTO E OBRAS PÚBLICAS)
CAU A-1.054/2

OBRA: **RECAPEAMENTO ASFÁLTICO E RAMPAS DE ACESSIBILIDADE**

LOCAL: **AVENIDA MONTEIRO LOBATO - TRECHO ENTRE R. SÃO VICENTE DE PAULA (EXCLUÍDE CRUZAMENTO)**
PROJETO DE PLANEJAMENTO E OBRAS PÚBLICAS

PROJETADE: **OTAVIO MOSCA DIZ**

DESENHISTA: **OTAVIO MOSCA DIZ** (ARQUITETO)
ARQUITETO: **OTAVIO MOSCA DIZ** (ARQUITETO)

REVISÃO: **OTAVIO MOSCA DIZ** (ARQUITETO)
ESCALA: **1:50**
DATA: **15/04/2016**

FOURK: **1/1**