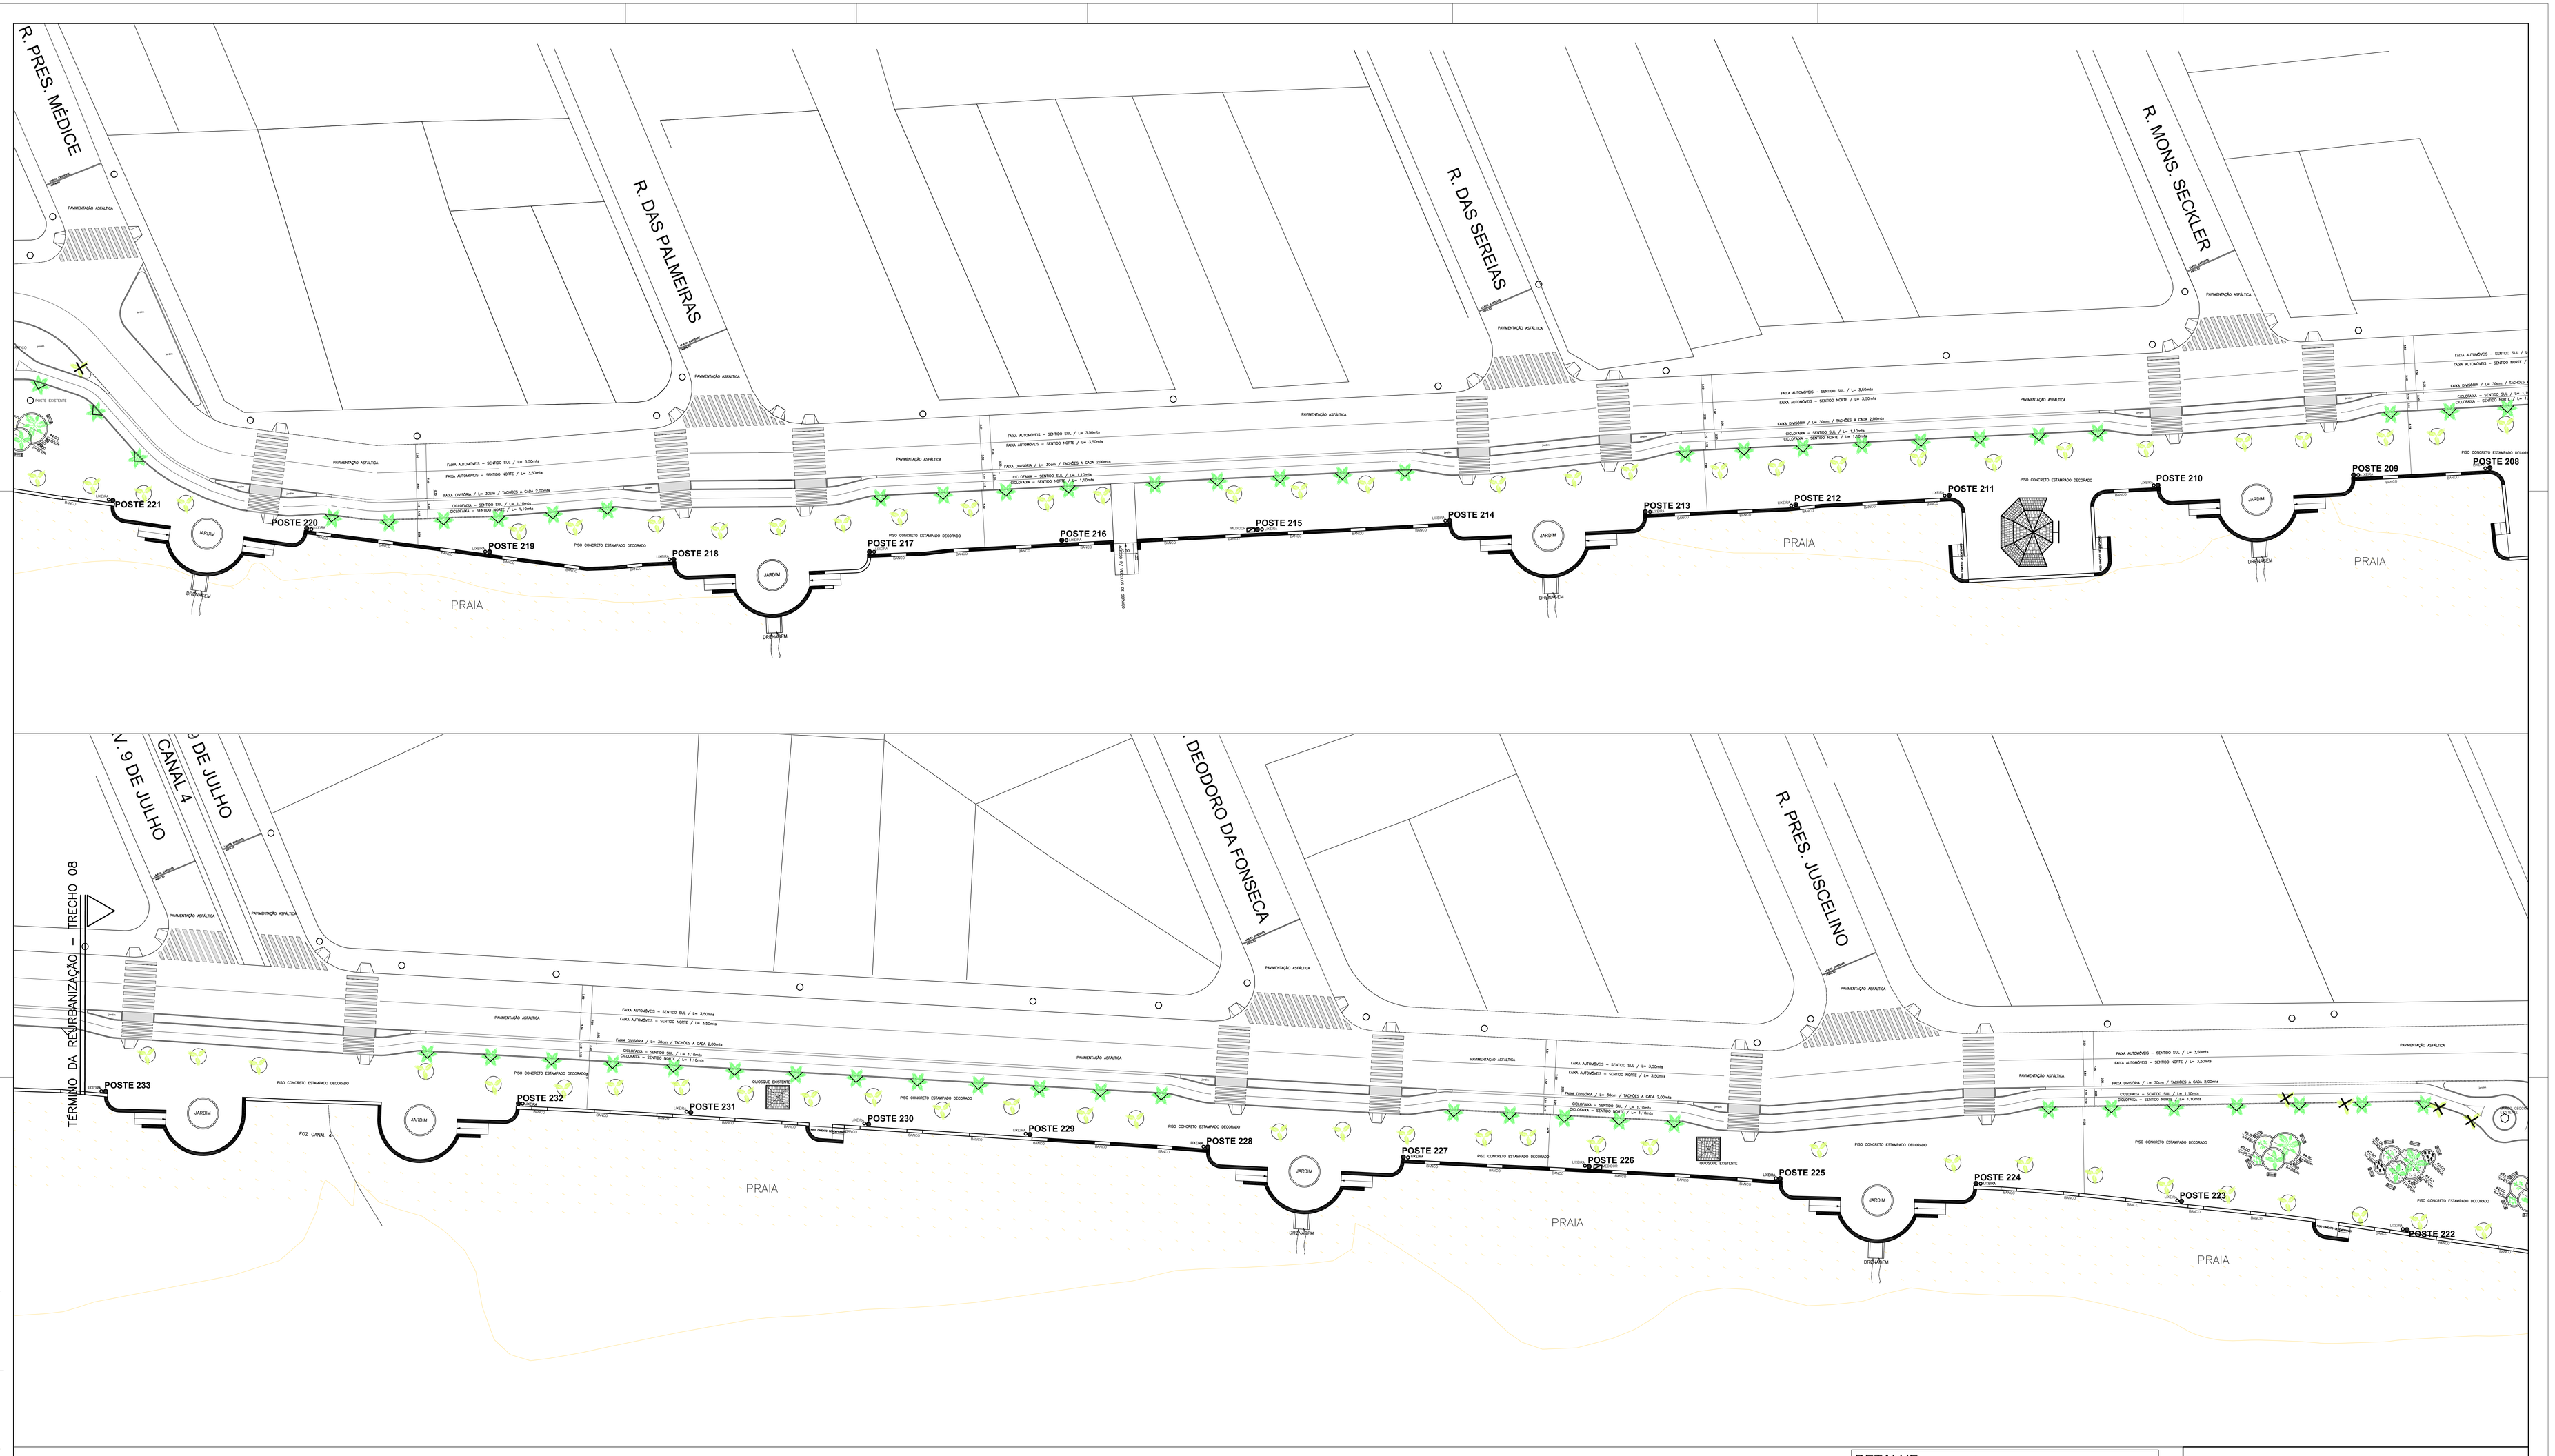

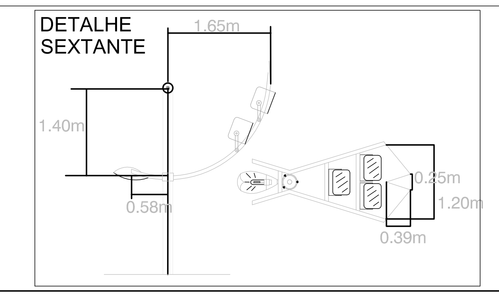

PREFEITURA MUNICIPAL DA
ESTÂNCIA BALNEÁRIA DE MONGAGUÁ

ADMINISTRAÇÃO 2013/2016

ARTUR PARADA PRÓCIDA
PREFEITO

MARCIO MELO GOMES
VICE-PREFEITO

ARQ. E URB. OTÁVIO MOSCA DIZ
DIRETOR DE PLANEJAMENTO E OBRAS PÚBLICAS
CAU-A-10540-5

DIRETORIA DE PLANEJAMENTO E OBRAS PÚBLICAS

OBRA:
REFORMA DE ILUMINAÇÃO DA ORLA DA PRAIA

LOCAL:
AV. GOV. MARIO COVAS JUNIOR - TRECHO ENTRE DIVISA COM MUNICÍPIO DE PRAIA GRANDE ATÉ AV. 09 DE JULHO
E TRECHO ENTRE TRAVESSA DA ESCOLA DE SURF ATÉ PARQUE TURÍSTICO ECOLÓGICO "A TRIBUNA"

ARQUITETO DA DIRETORIA DE PLANEJAMENTO E OBRAS PÚBLICAS
NONONONONONONONONONONONONONONONONONON

DESENHISTA:	ARQUIVO:	REVISÃO:	ESCALA:	DATA:	FOLHA:
CAUÊ ARENA	Orla da Praia- Completo - Iluminação.dwg	–	NONONON	SET/2014	10/12