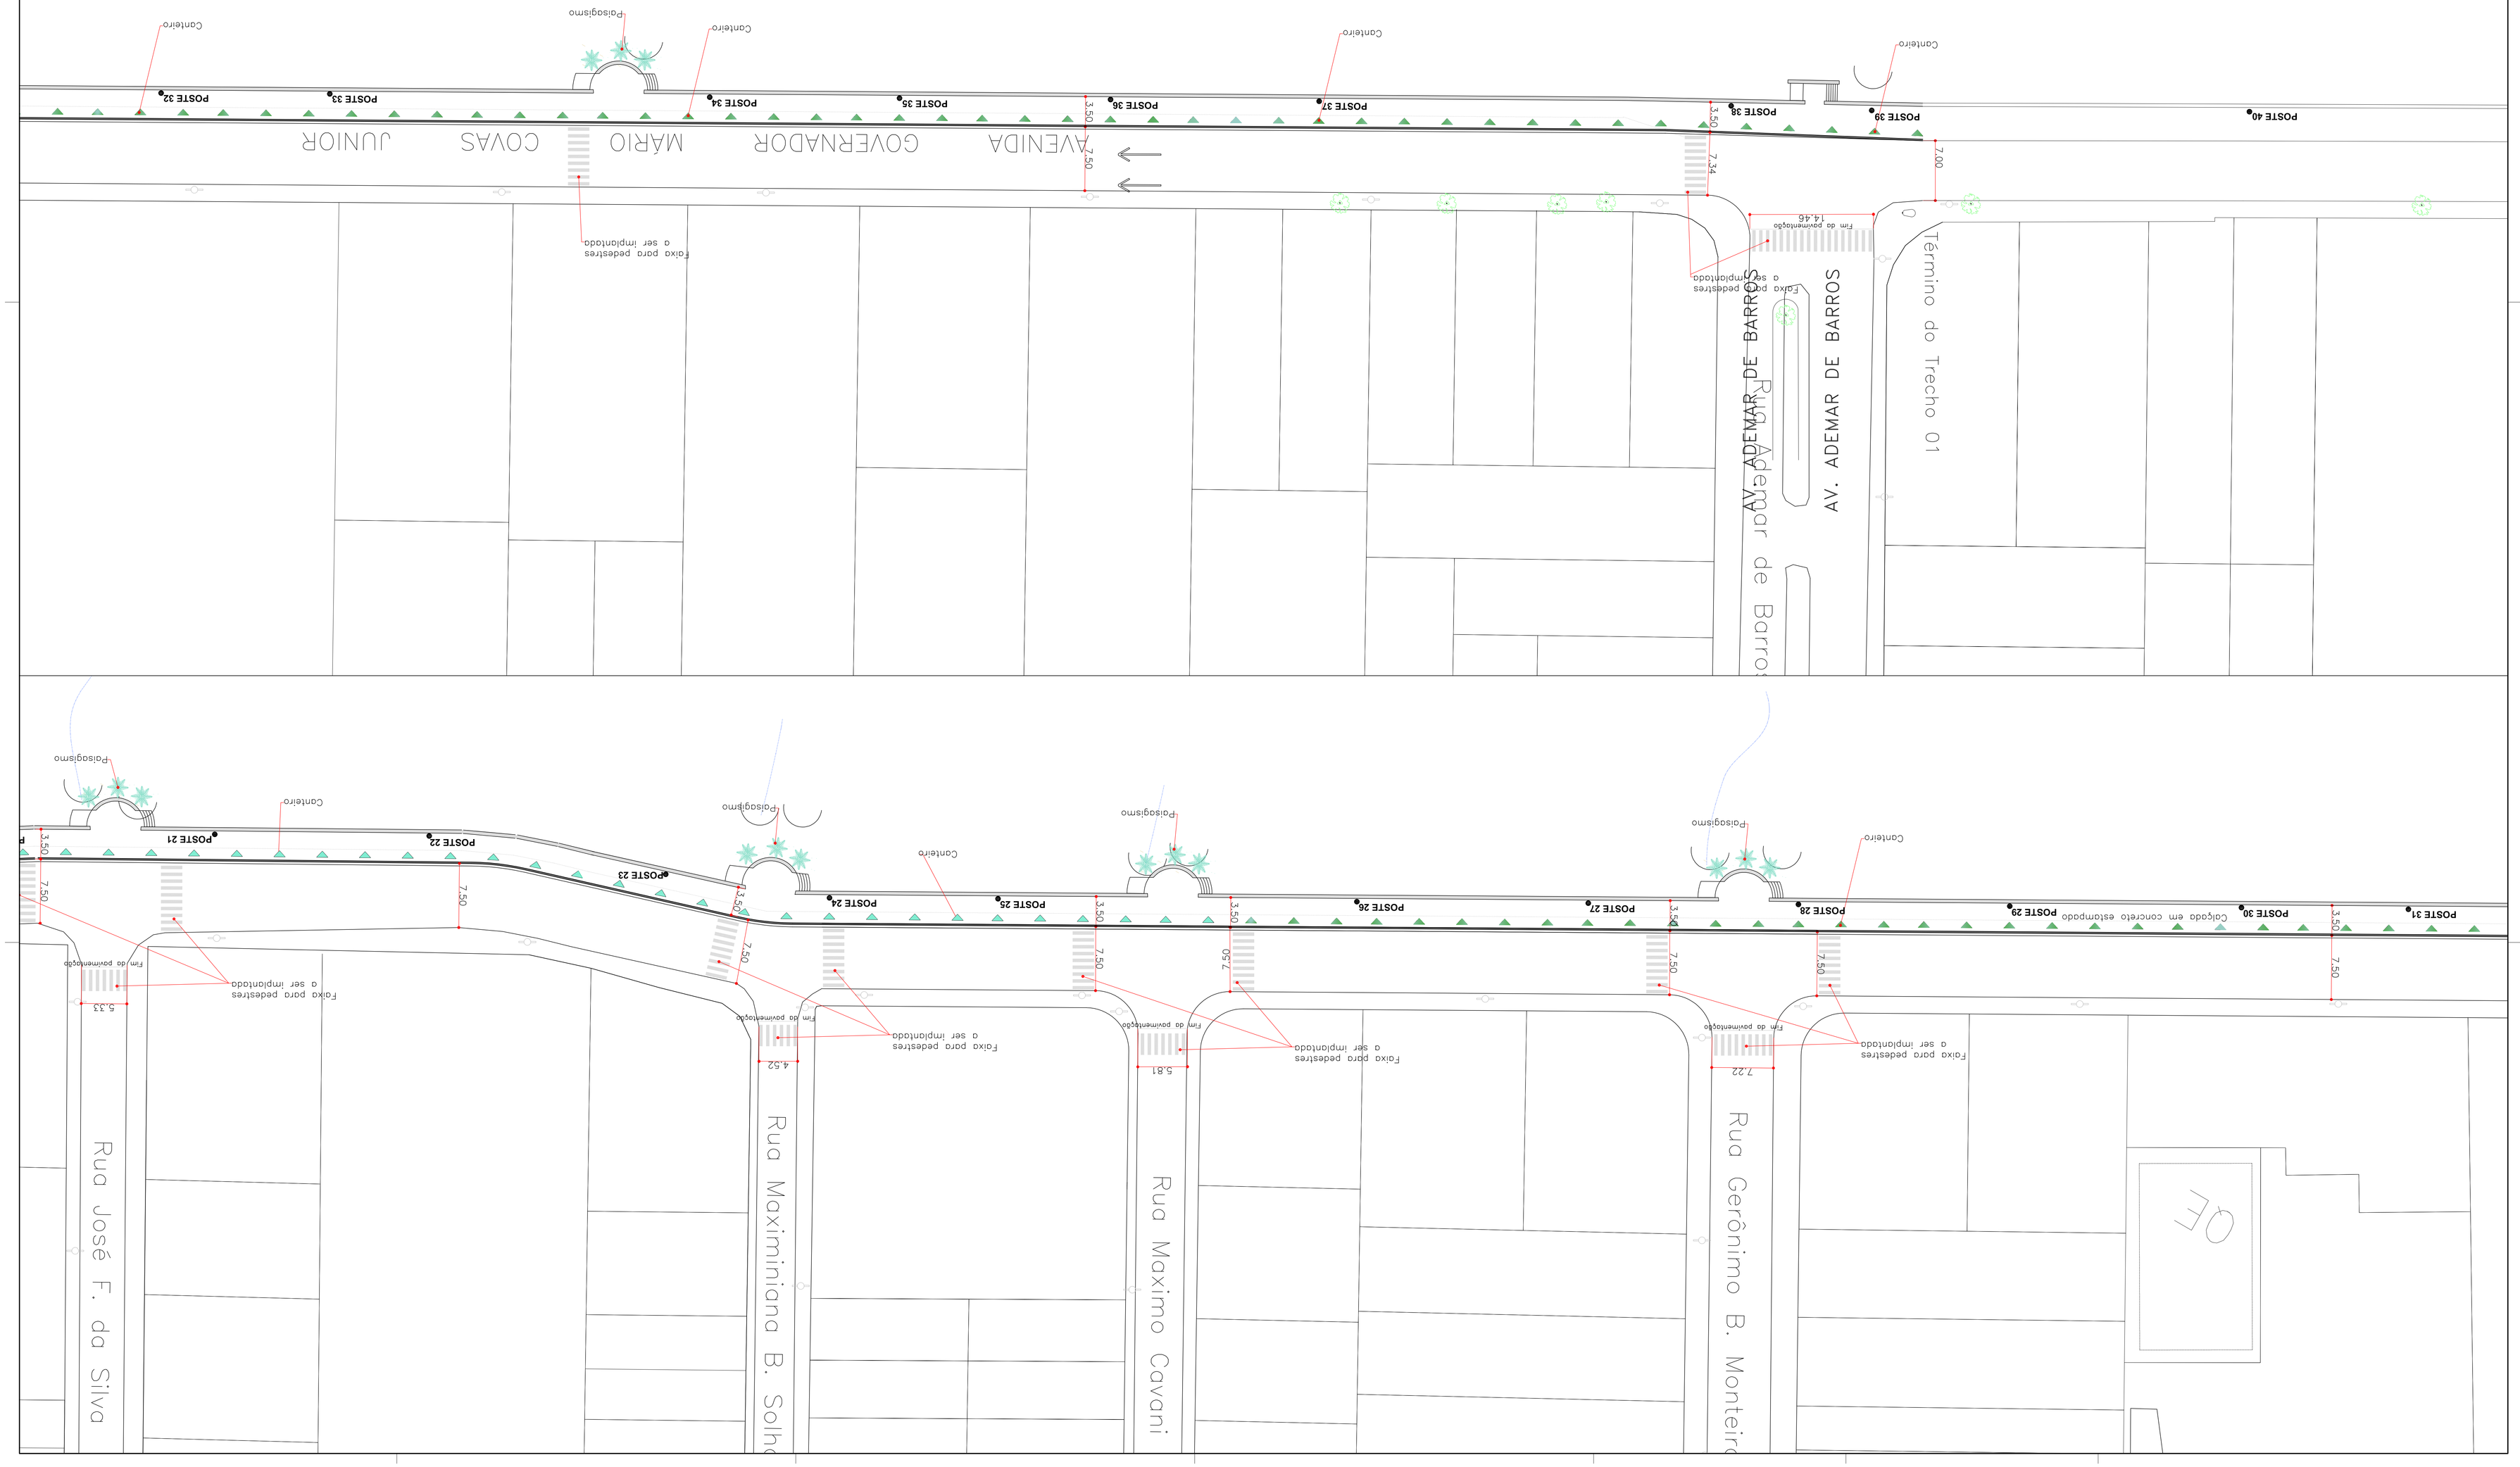

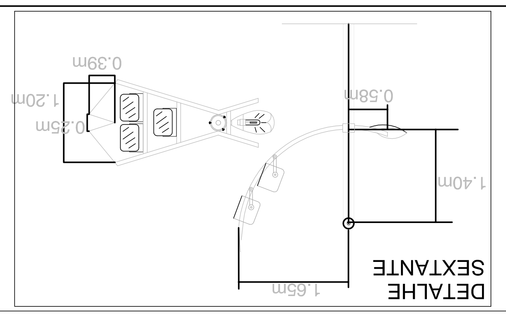

PREFEITURA MUNICIPAL DA
ESTÂNCIA BALNEÁRIA DE MONGAGUÁ
ADMINISTRAÇÃO 2013/2016

ARTUR PARADA PRICICIA — PREFEITO
MARCIO MELO GOMES — VICE PREFEITO

ARQ. E URB. OTAVIO MOSCA DIZ
DIRETOR DE PLANEJAMENTO E OBRAS PÚBLICAS
CAU A-16646-5

DIRETORIA DE PLANEJAMENTO E OBRAS PÚBLICAS

OBRA:
REFORMA DE ILUMINAÇÃO DA ORLA DA PRAIA

LOCAL:
AV. GOV. MÁRIO COVAS JÚNIOR - TRECHO ENTRE DIVISA COM MUNICÍPIO DE PRAIA GRANDE ATÉ AV. 09 DE JULHO E TRECHO ENTRE TRAVESSA DA ESCOLA DE SURF ATÉ MAPOLE TUBERCOM ECOLÓGICO "A TRIBUNA"

NONONON