


DETALHE SEXTANTE

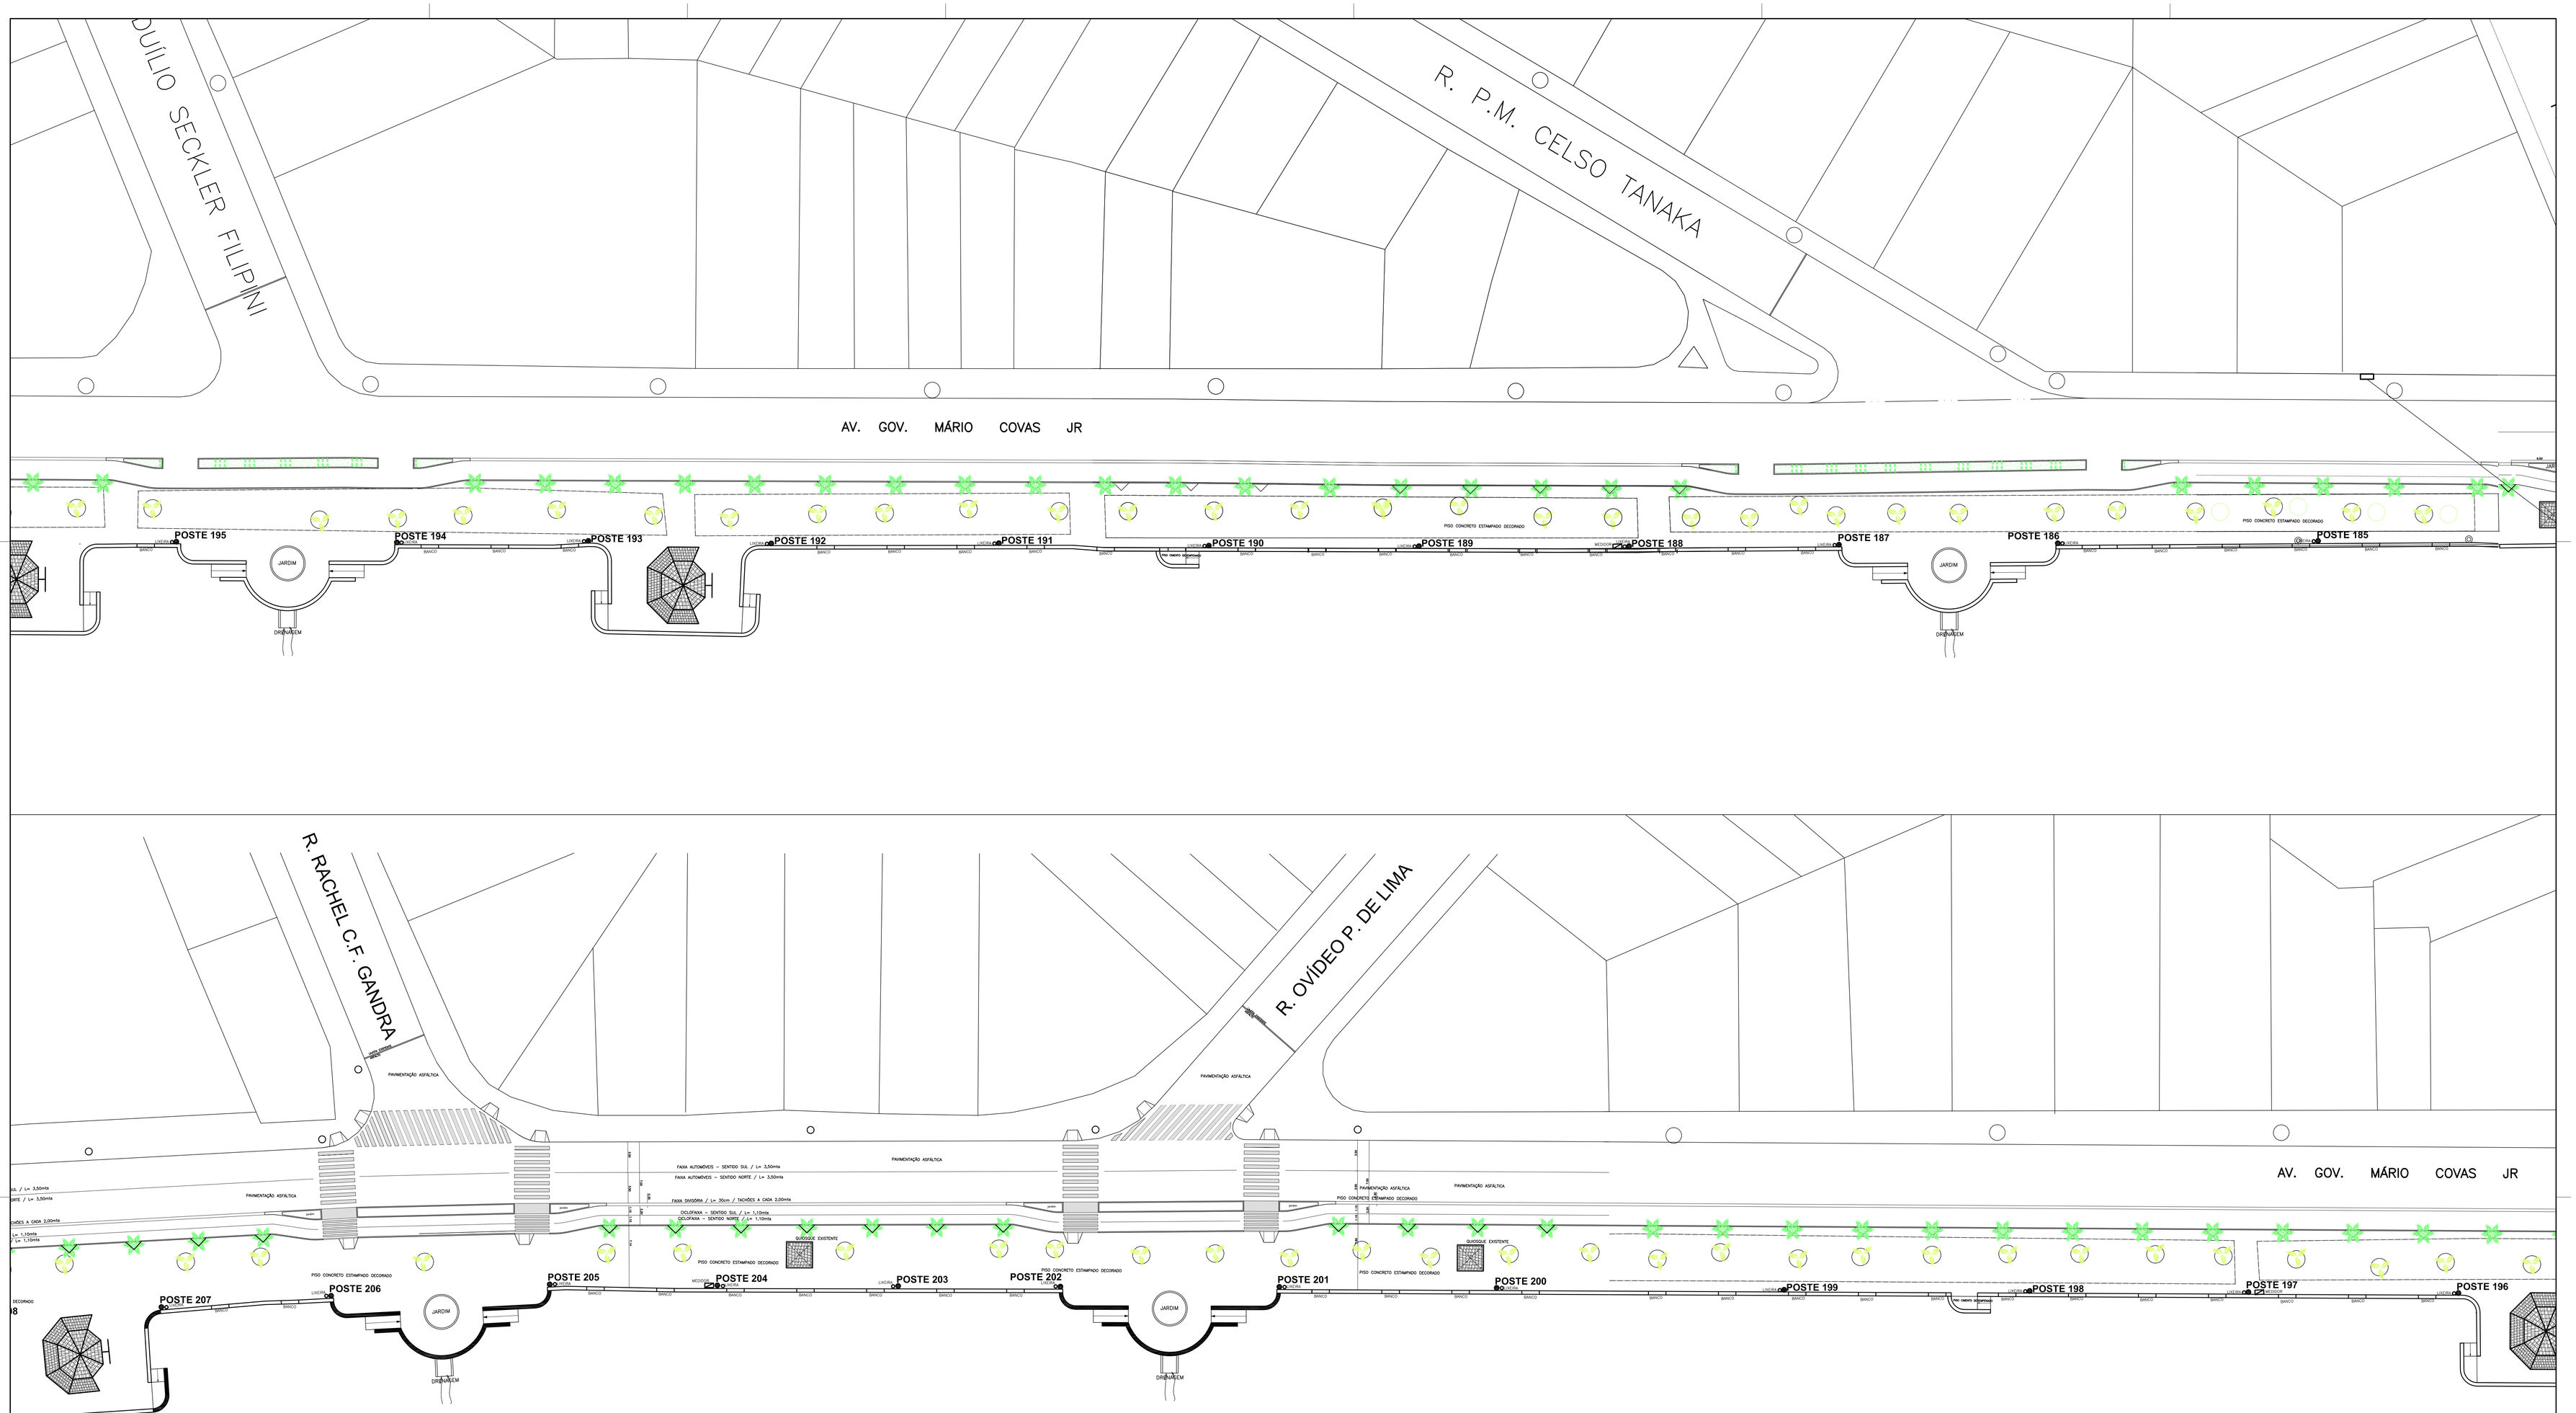


PREFEITURA MUNICIPAL DA ESTÂNCIA BALNEÁRIA DE MONGAGUÁ

ADMINISTRAÇÃO 2013/2016

ARTUR PARADA PRÓCIDA — PREFEITO

MARCIO MELO GOMES — VICE-PREFEITO

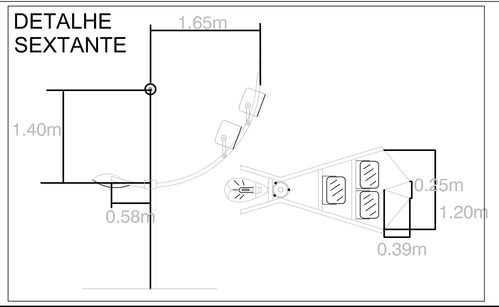ARQ. E URB. OTÁVIO MOSCA DIZ
DIRETOR DE PLANEJAMENTO E OBRAS PÚBLICAS
CAU A-10542-5

DIRETORIA DE PLANEJAMENTO E OBRAS PÚBLICAS

OBRA:
REFORMA DE ILUMINAÇÃO DA ORLA DA PRAIA

LOCAL:
AV. GOV. MARIO COVAS JUNIOR - TRECHO ENTRE DIVISA COM MUNICÍPIO DE PRAIA GRANDE ATÉ AV. 09 DE JULHO
E TRECHO ENTRE TRAVESSA DA ESCOLA DE SURF ATÉ PARQUE TURÍSTICO ECOLÓGICO "A TRIBUNA"

ARQUITETO DA DIRETORIA DE PLANEJAMENTO E OBRAS PUBLICAS

NONONONONONONONONONONONONONONON

FOLHA: 9/12

| DESENHISTA: | ARQUIVO: | REVISÃO: | ESCALA: | DATA: |
|---|---|---|---|---|
| CAUÊ ARENA | Orla da Praia- Completo - Iluminação.dwg | -- | NONONON | SET/2014 |