PRODUCED BY AN AUTODESK EDUCATIONAL PRODUCT

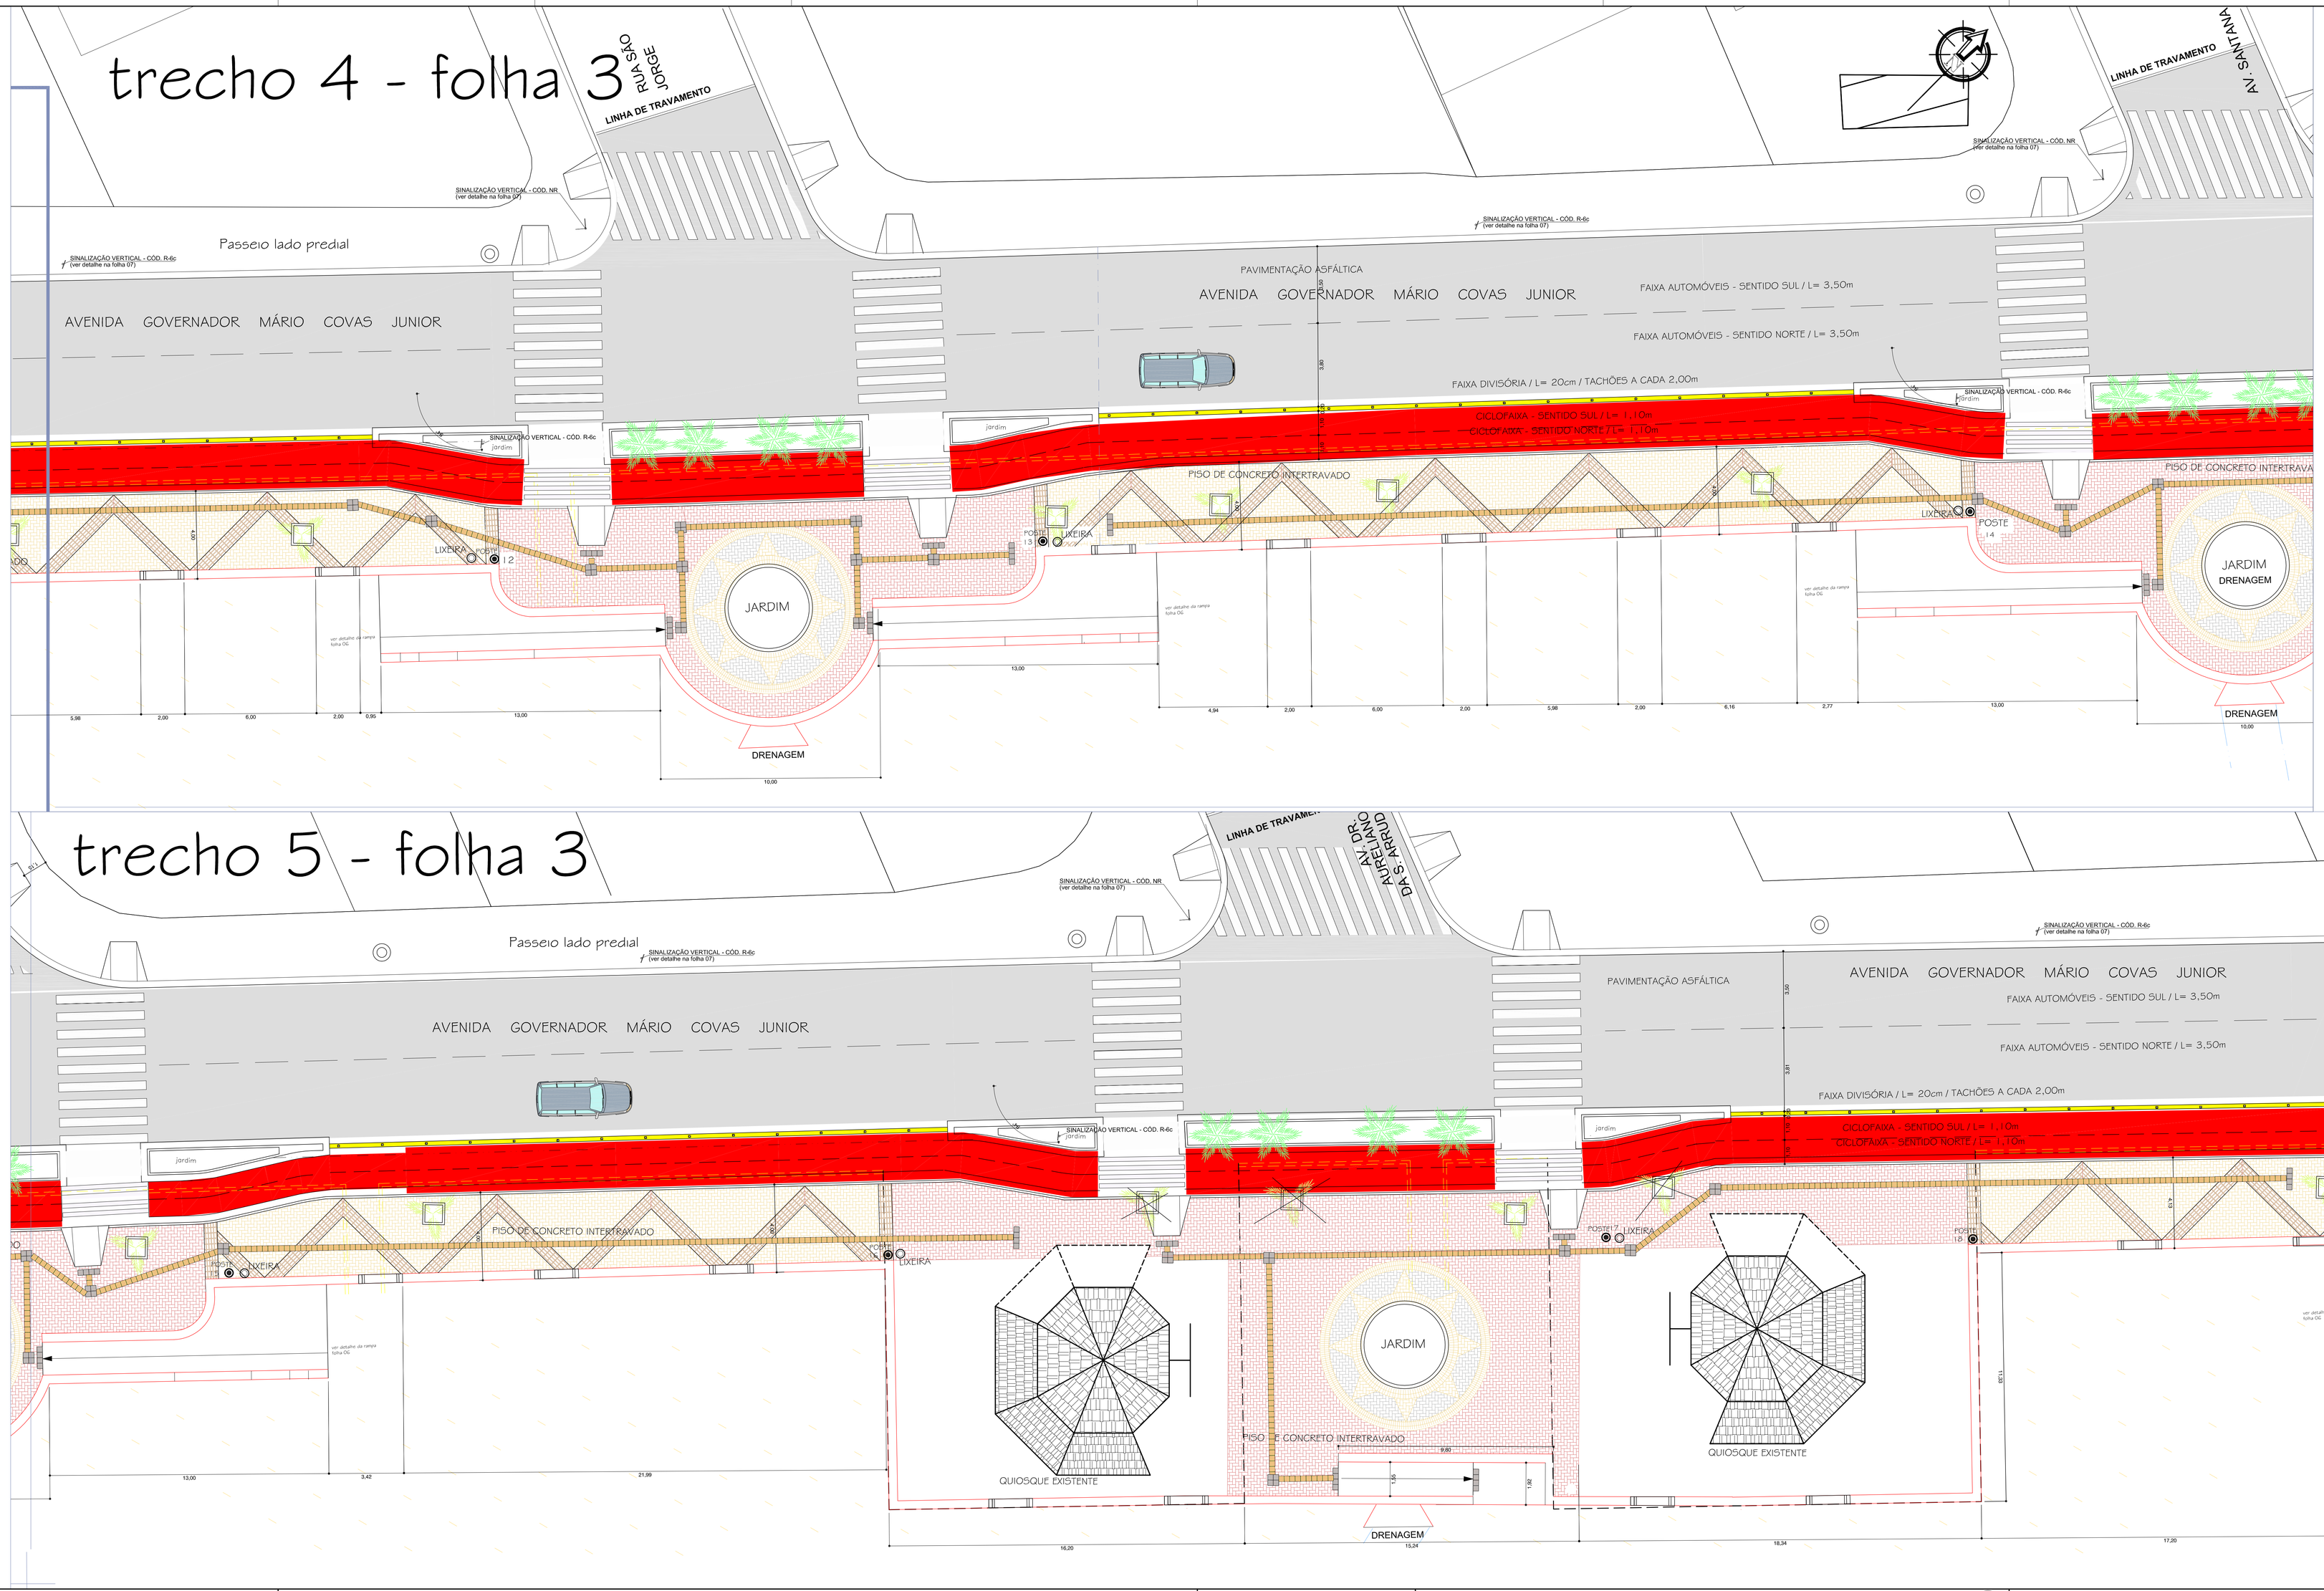

DETALHE - RAMPA DE TRAVESSIA

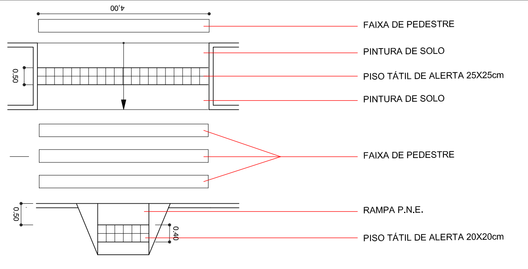

LEGENDAS

GUIAS, SARJETAS E MURETAS

- GUIAS A DEMOLIR
- GUIAS A CONSTRUIR
- SARJETA
- MURETA EXISTENTE
- MURETA A CONSTRUIR
- MURETA A DEMOLIR

MOBILIARIO E EQUIPAMENTO URBANO

- COQUEIRO EXISTENTE A PERMANECER
- COQUEIRO EXISTENTE A RETIRAR
- COQUEIROS NOVOS A PLANTAR
- RAMPA DE ACESSIBILIDADE
- LIXEIRA
- POSTES NOVOS
- QUIOSQUE EXISTENTE
- BANCO
- ÁRVORE EXISTENTE
- QUIOSQUES EXISTENTE

PAGINAÇÃO DE PISO

- PISO INTERTRAVADO AMARELO (20x10)
- PISO INTERTRAVADO VERMELHO (20x10)
- PISO INTERTRAVADO MADEIRA (20x10)
- PISO INTERTRAVADO GRAFITE (20x10)
- PISO INTERTRAVADO DE TÁTIL (25x25)
- PISO INTERTRAVADO DE ALERTA (25x25)
- PISO ASFÁLTICO
- CICLOVIA
- VEGETAÇÃO

PAISAGISMO

SÍMBOLO	CÓDIGO*	NOME CIENTÍFICO	NOME POPULAR
	---------	----------	GRAMA
	PAVE	Pandanus veitchii	Pândano
	CONU	COCOS NUCIFERA	COQUEIRO

*Este código tem como referência o Código Internacional de Nomenclatura Botânica (ICBN)

MAPA DE LOCALIZAÇÃO

SEM ESCALA

PREFEITURA MUNICIPAL DA ESTÂNCIA BALNEÁRIA DE MONGAGUÁ

ADMINISTRAÇÃO 2017/2020

ARTUR PARADA PRÓCIDA — PREFEITO

MÁRCIO MELO GOMES — VICE-PREFEITO

ARQ. E URB. OTÁVIO MOSCA DIZ
DIRETOR DE PLANEJAMENTO E OBRAS PÚBLICAS
CAU A-10548-2

DIRETORIA DE PLANEJAMENTO E OBRAS PÚBLICAS

OBRA:
VALORIZAÇÃO TURÍSTICA DA ORLA DA PRAIA - TRECHO 14
PROJETO BÁSICO
LOCAL:
AV. GOV. MÁRIO COVAS JUNIOR ENTRE A R. SANTA EUNICE (EXCLUSIVE CRUZAMENTO) ATÉ O NÚMERO 8402 (EXCLUSIVE UNIDADE)

RRT Nº 6520689

ARQUITETA DA DIRETORIA DE PLANEJAMENTO E OBRAS PÚBLICAS:
MIRIAM LARUCCIA DOS SANTOS

FOLHA: 03/06

DESENHO:	ARQUIVO:	REVISÃO:	ESCALA:	DATA:
MIRIAM LARUCCIA	Valorização da Orla da Praia TRECHO 14.dwg	05	1:100	02/2018

PRODUCED BY AN AUTODESK EDUCATIONAL PRODUCT