


RUA VIRGILIO DIAS DE OLIVEIRA

RUA NOSSA SENHORA DA ROSA MISTICA

RUA ORLANDO RAMALHO

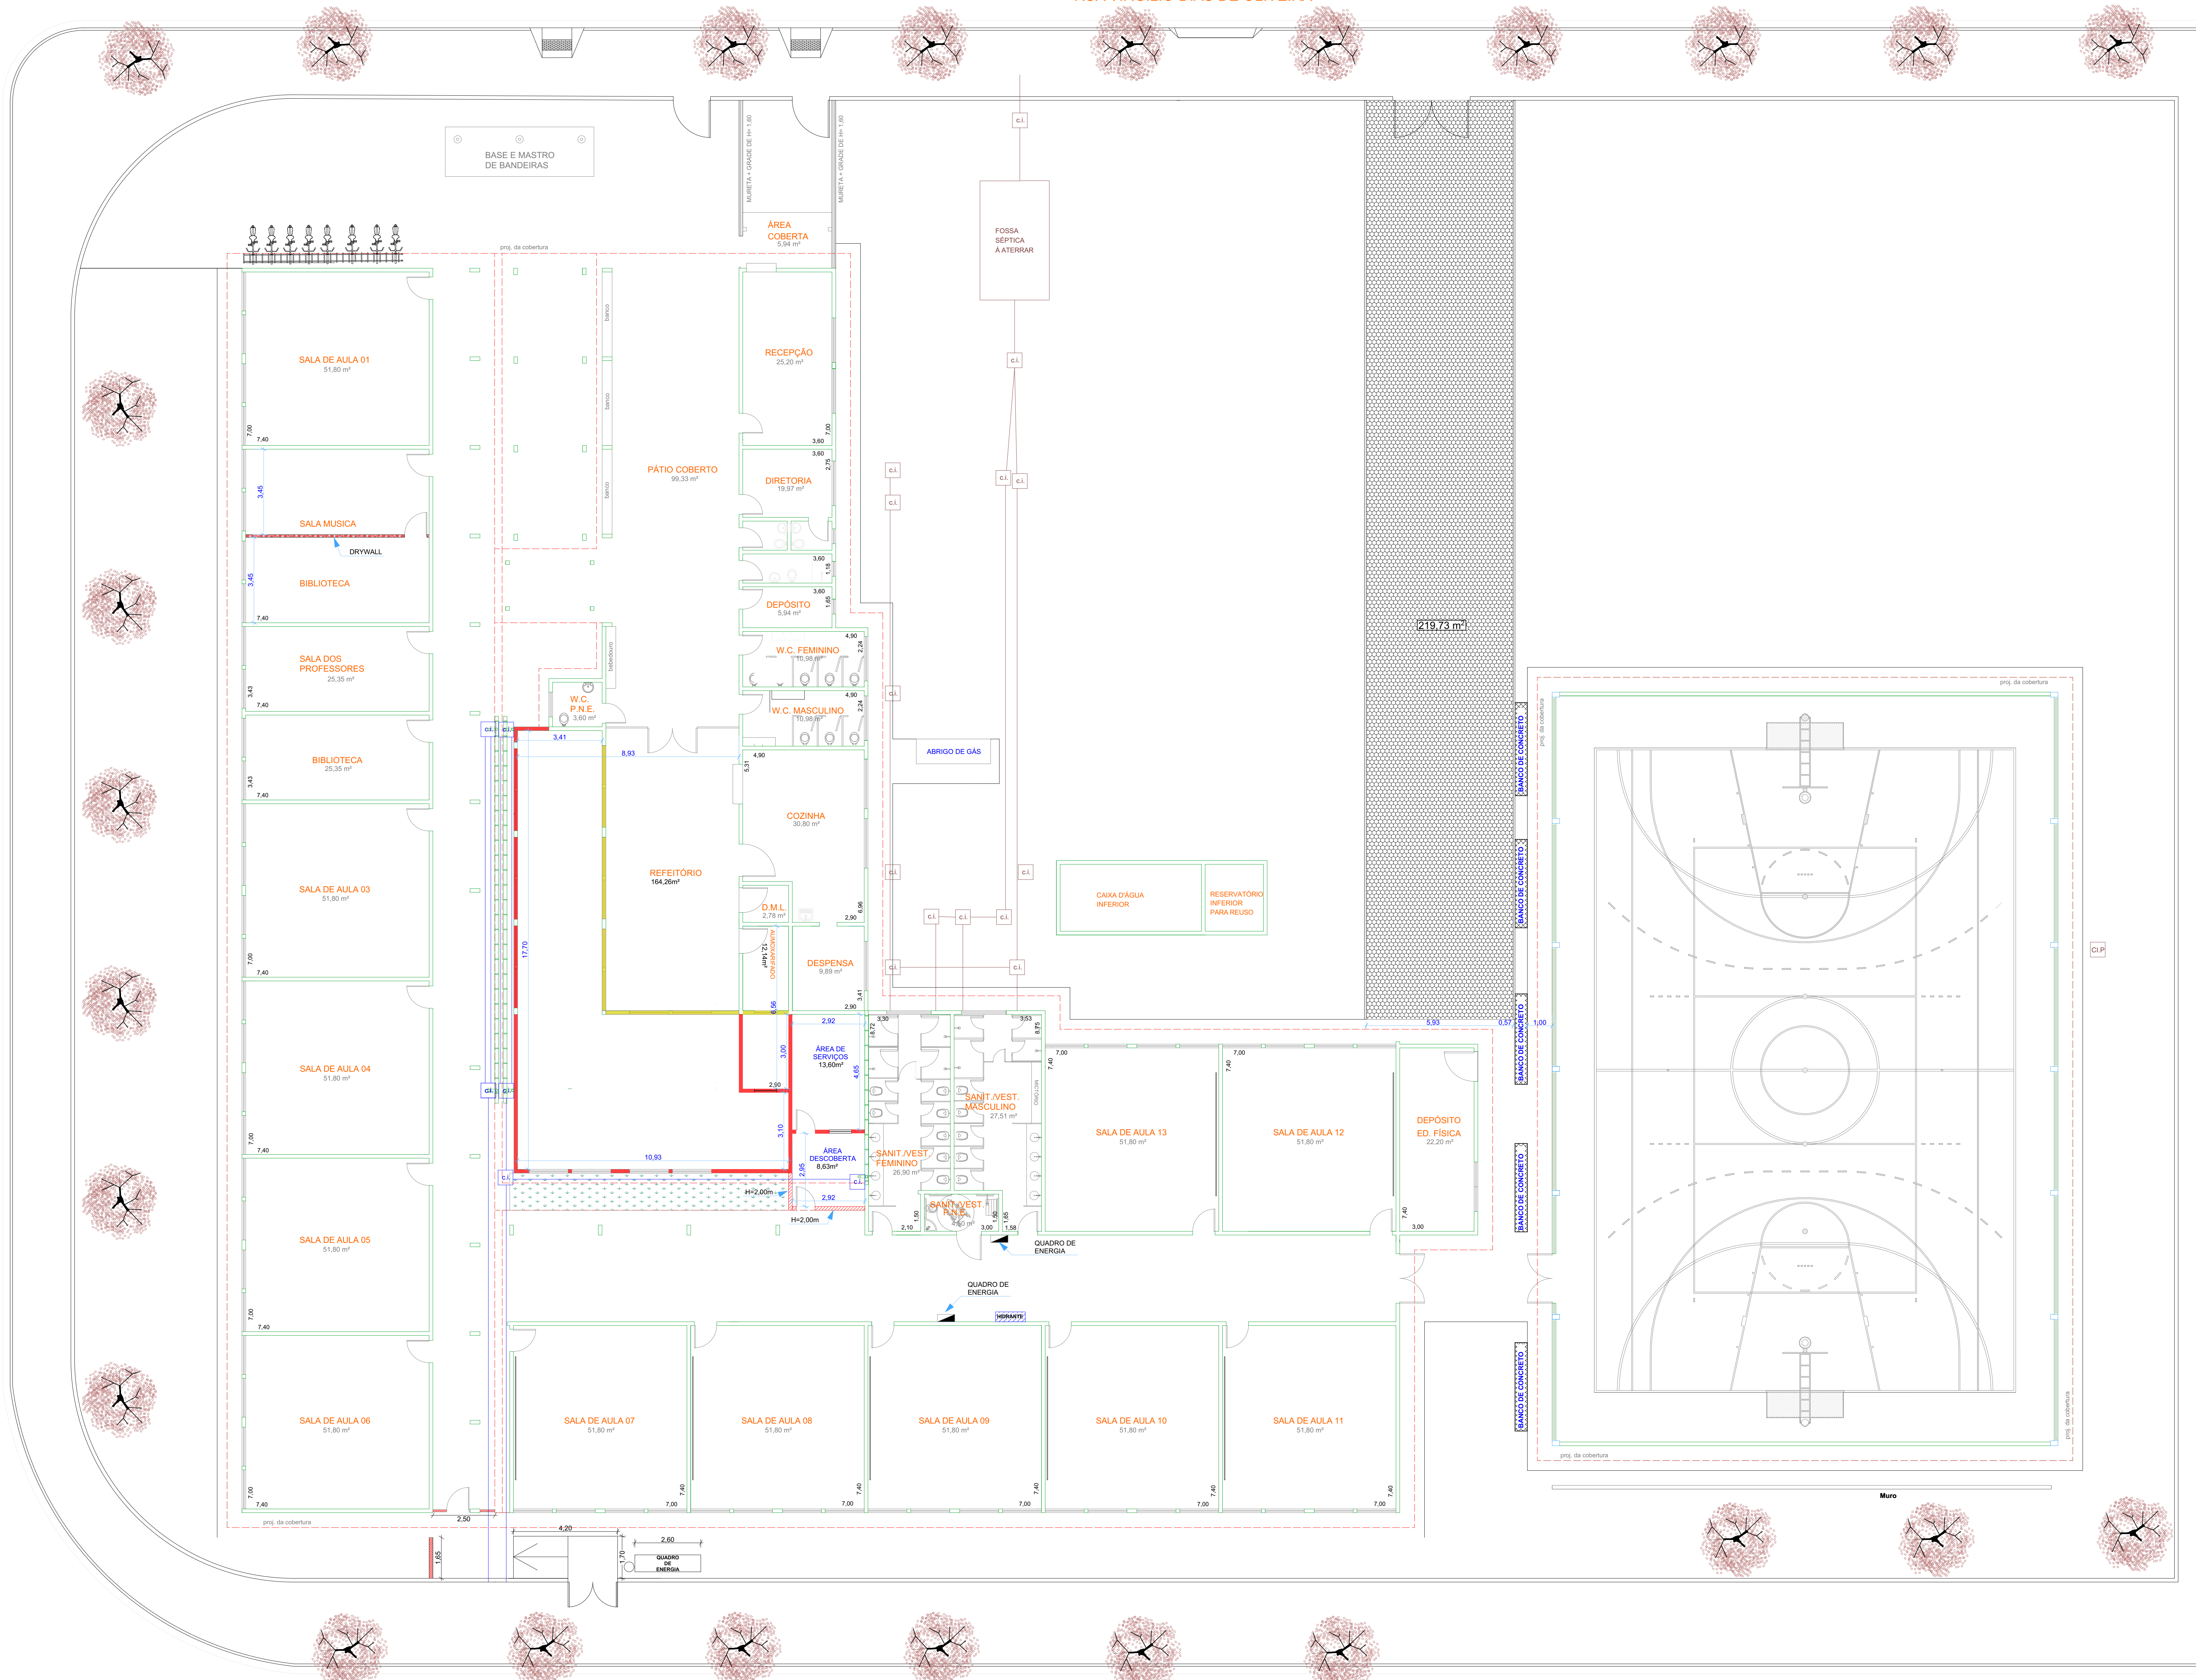

**QUADRO DE LEGENDA**

PISO SEXTAVADO	
À CONSTRUIR	
À DEMOLIR	
À CONSTRUIR PAREDE (H=2,00m)	
DIVISÓRIA DE DRYWALL	
QUADRO DE ENERGIA	
HIDRANTE	

**PREFEITURA MUNICIPAL DA ESTÂNCIA BALNEÁRIA DE MONGAGUÁ**

MÁRCIO MELO GOMES  
PREFEITO

ARG. E URB. RICARDO DOS SANTOS FERREIRA  
DIRETOR DE OBRAS PÚBLICAS  
CALCULADO:1

DIRETORIA DE OBRAS PÚBLICAS

OBRA:  
REFORMA DA ESCOLA ESTADUAL JACOB KOUKDJIAN

LOCAL:  
RUA VIRGILIO DIAS DE OLIVEIRA - parte da Praça - insc: 01.5085.023.01 - BAIAN. ITAGUAI

ARGUTETA DA DIRETORIA DE PLANEJAMENTO

DESENHISTA: HENRIQUE FAVAZO  
ARQUIVO: emf.jacob.koukdjian.2507

REVISÃO: ESCALA: 1:100  
DATA: JUL/2019

FOLHA: 1/2

01-11-13-07  
