



ELEVAÇÃO

ESC. 1:12,5

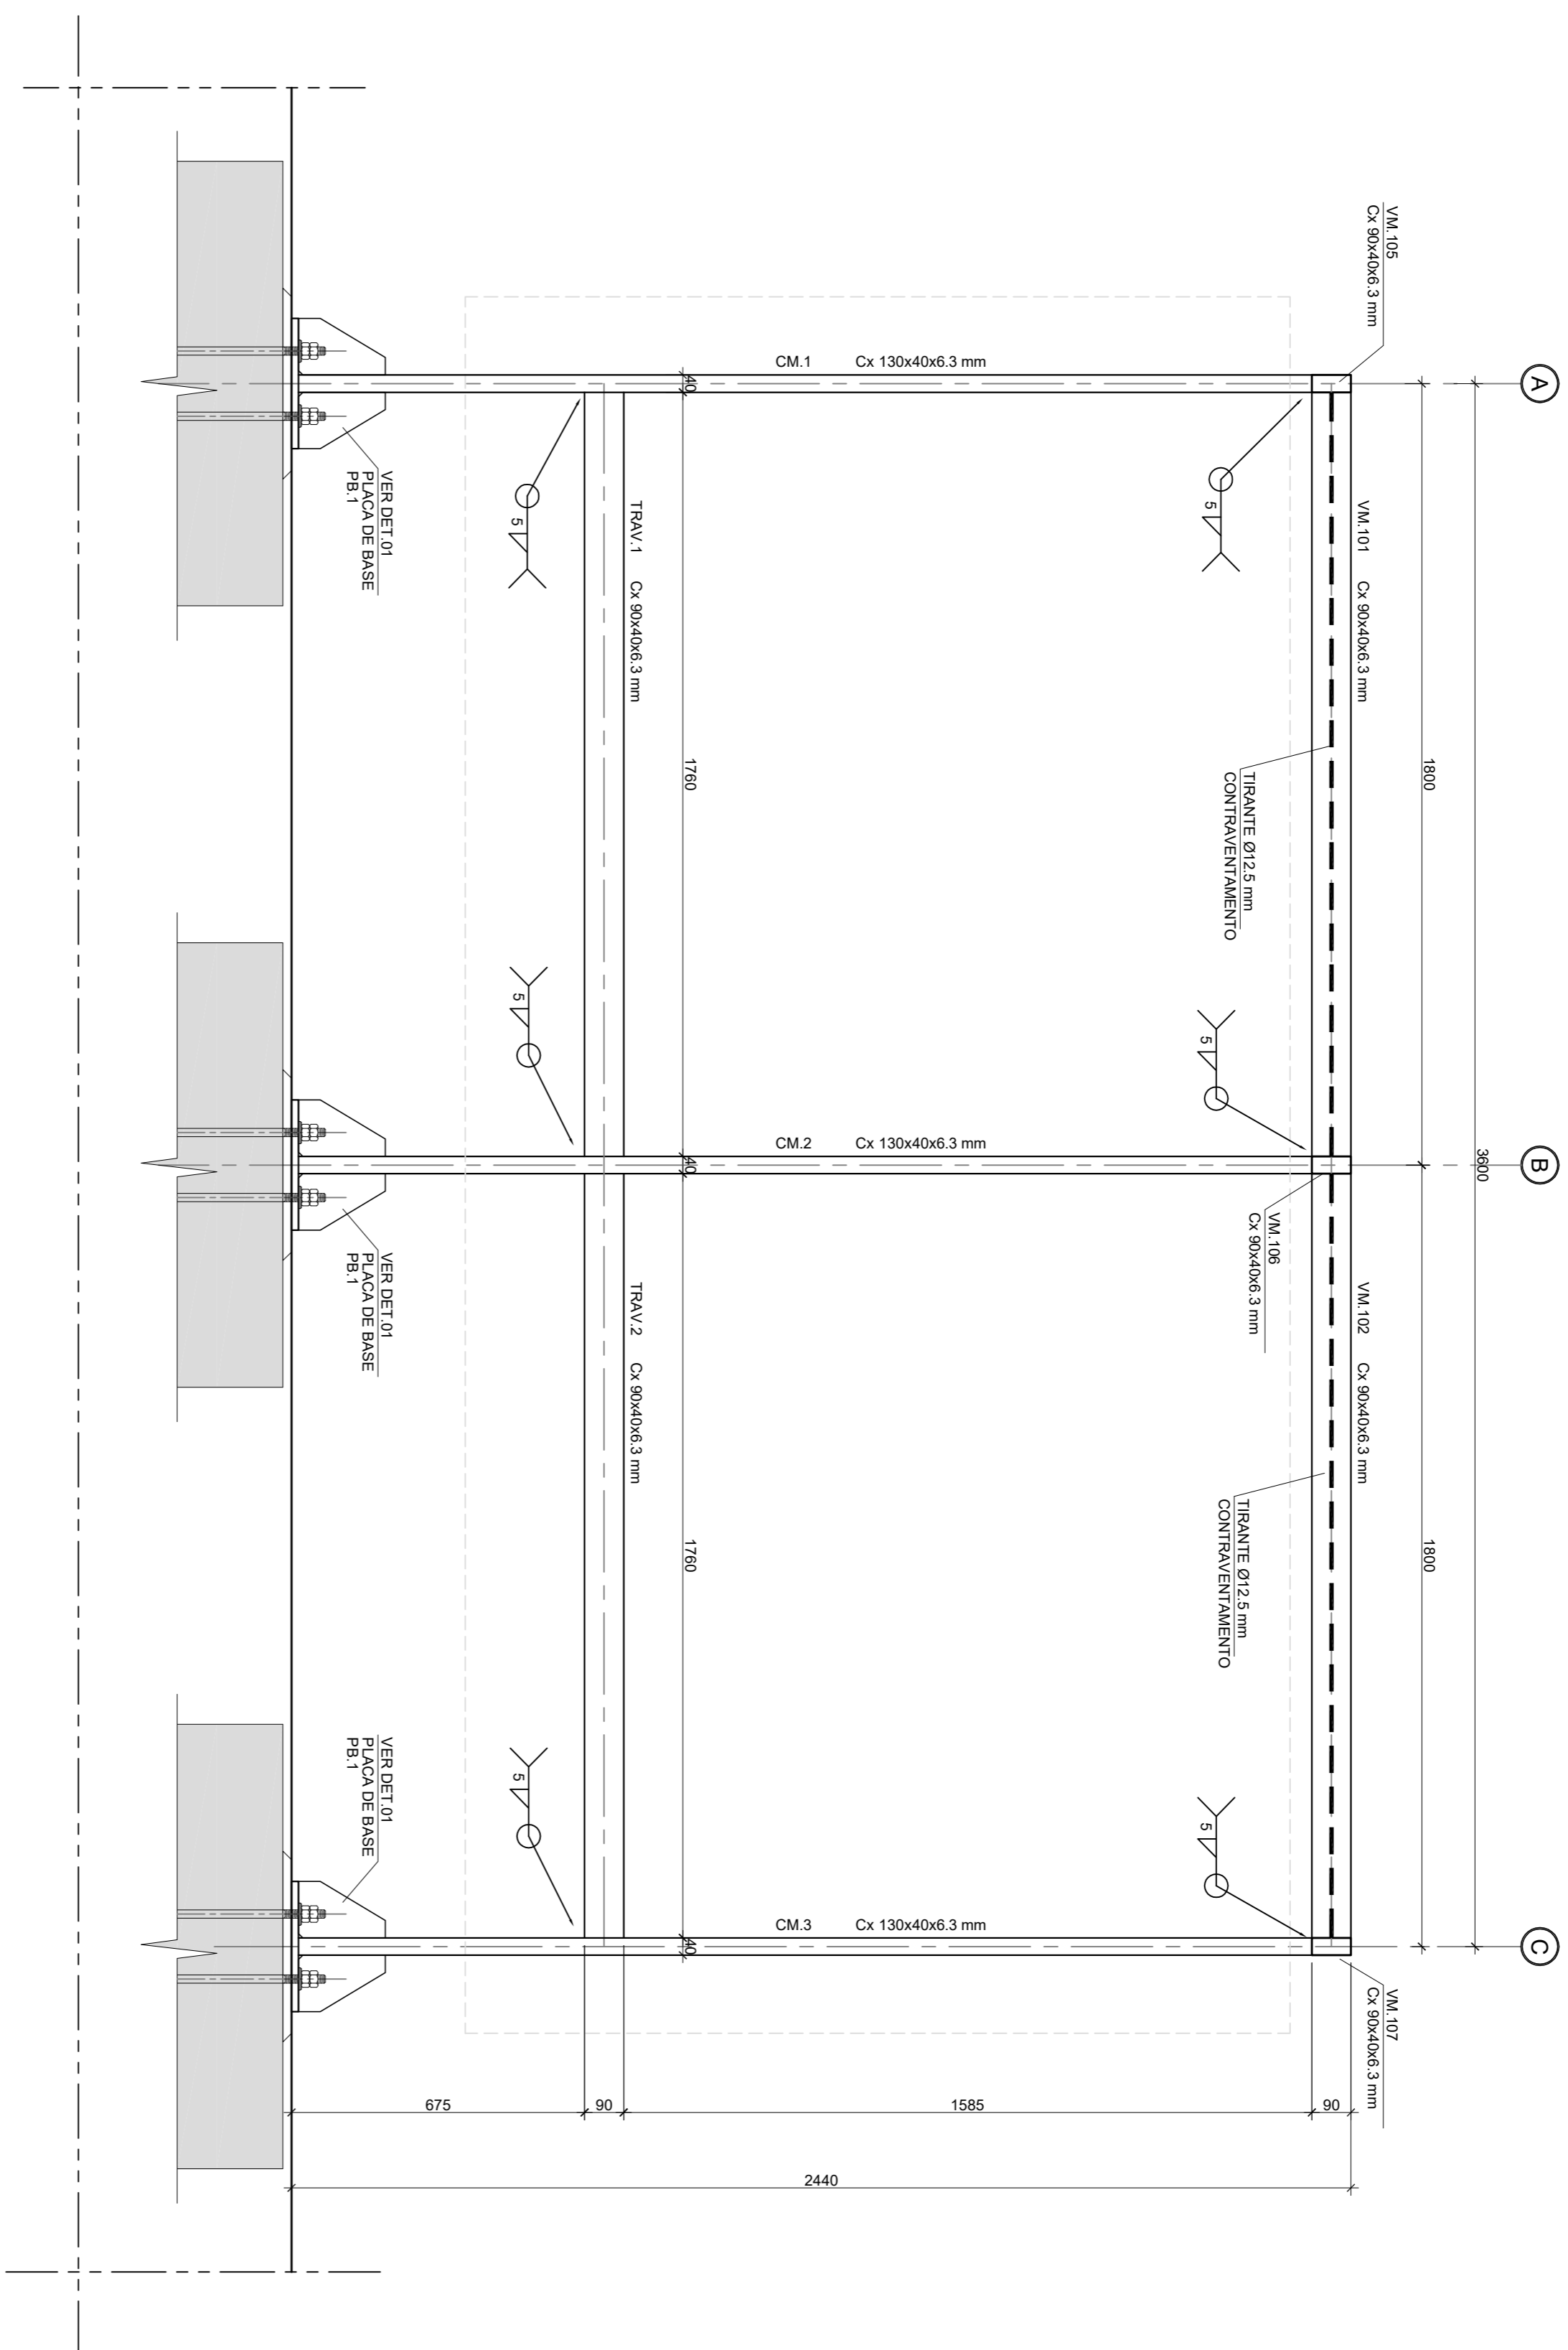

SEÇÃO TRANSVERSAL

ESC. 1:12,5

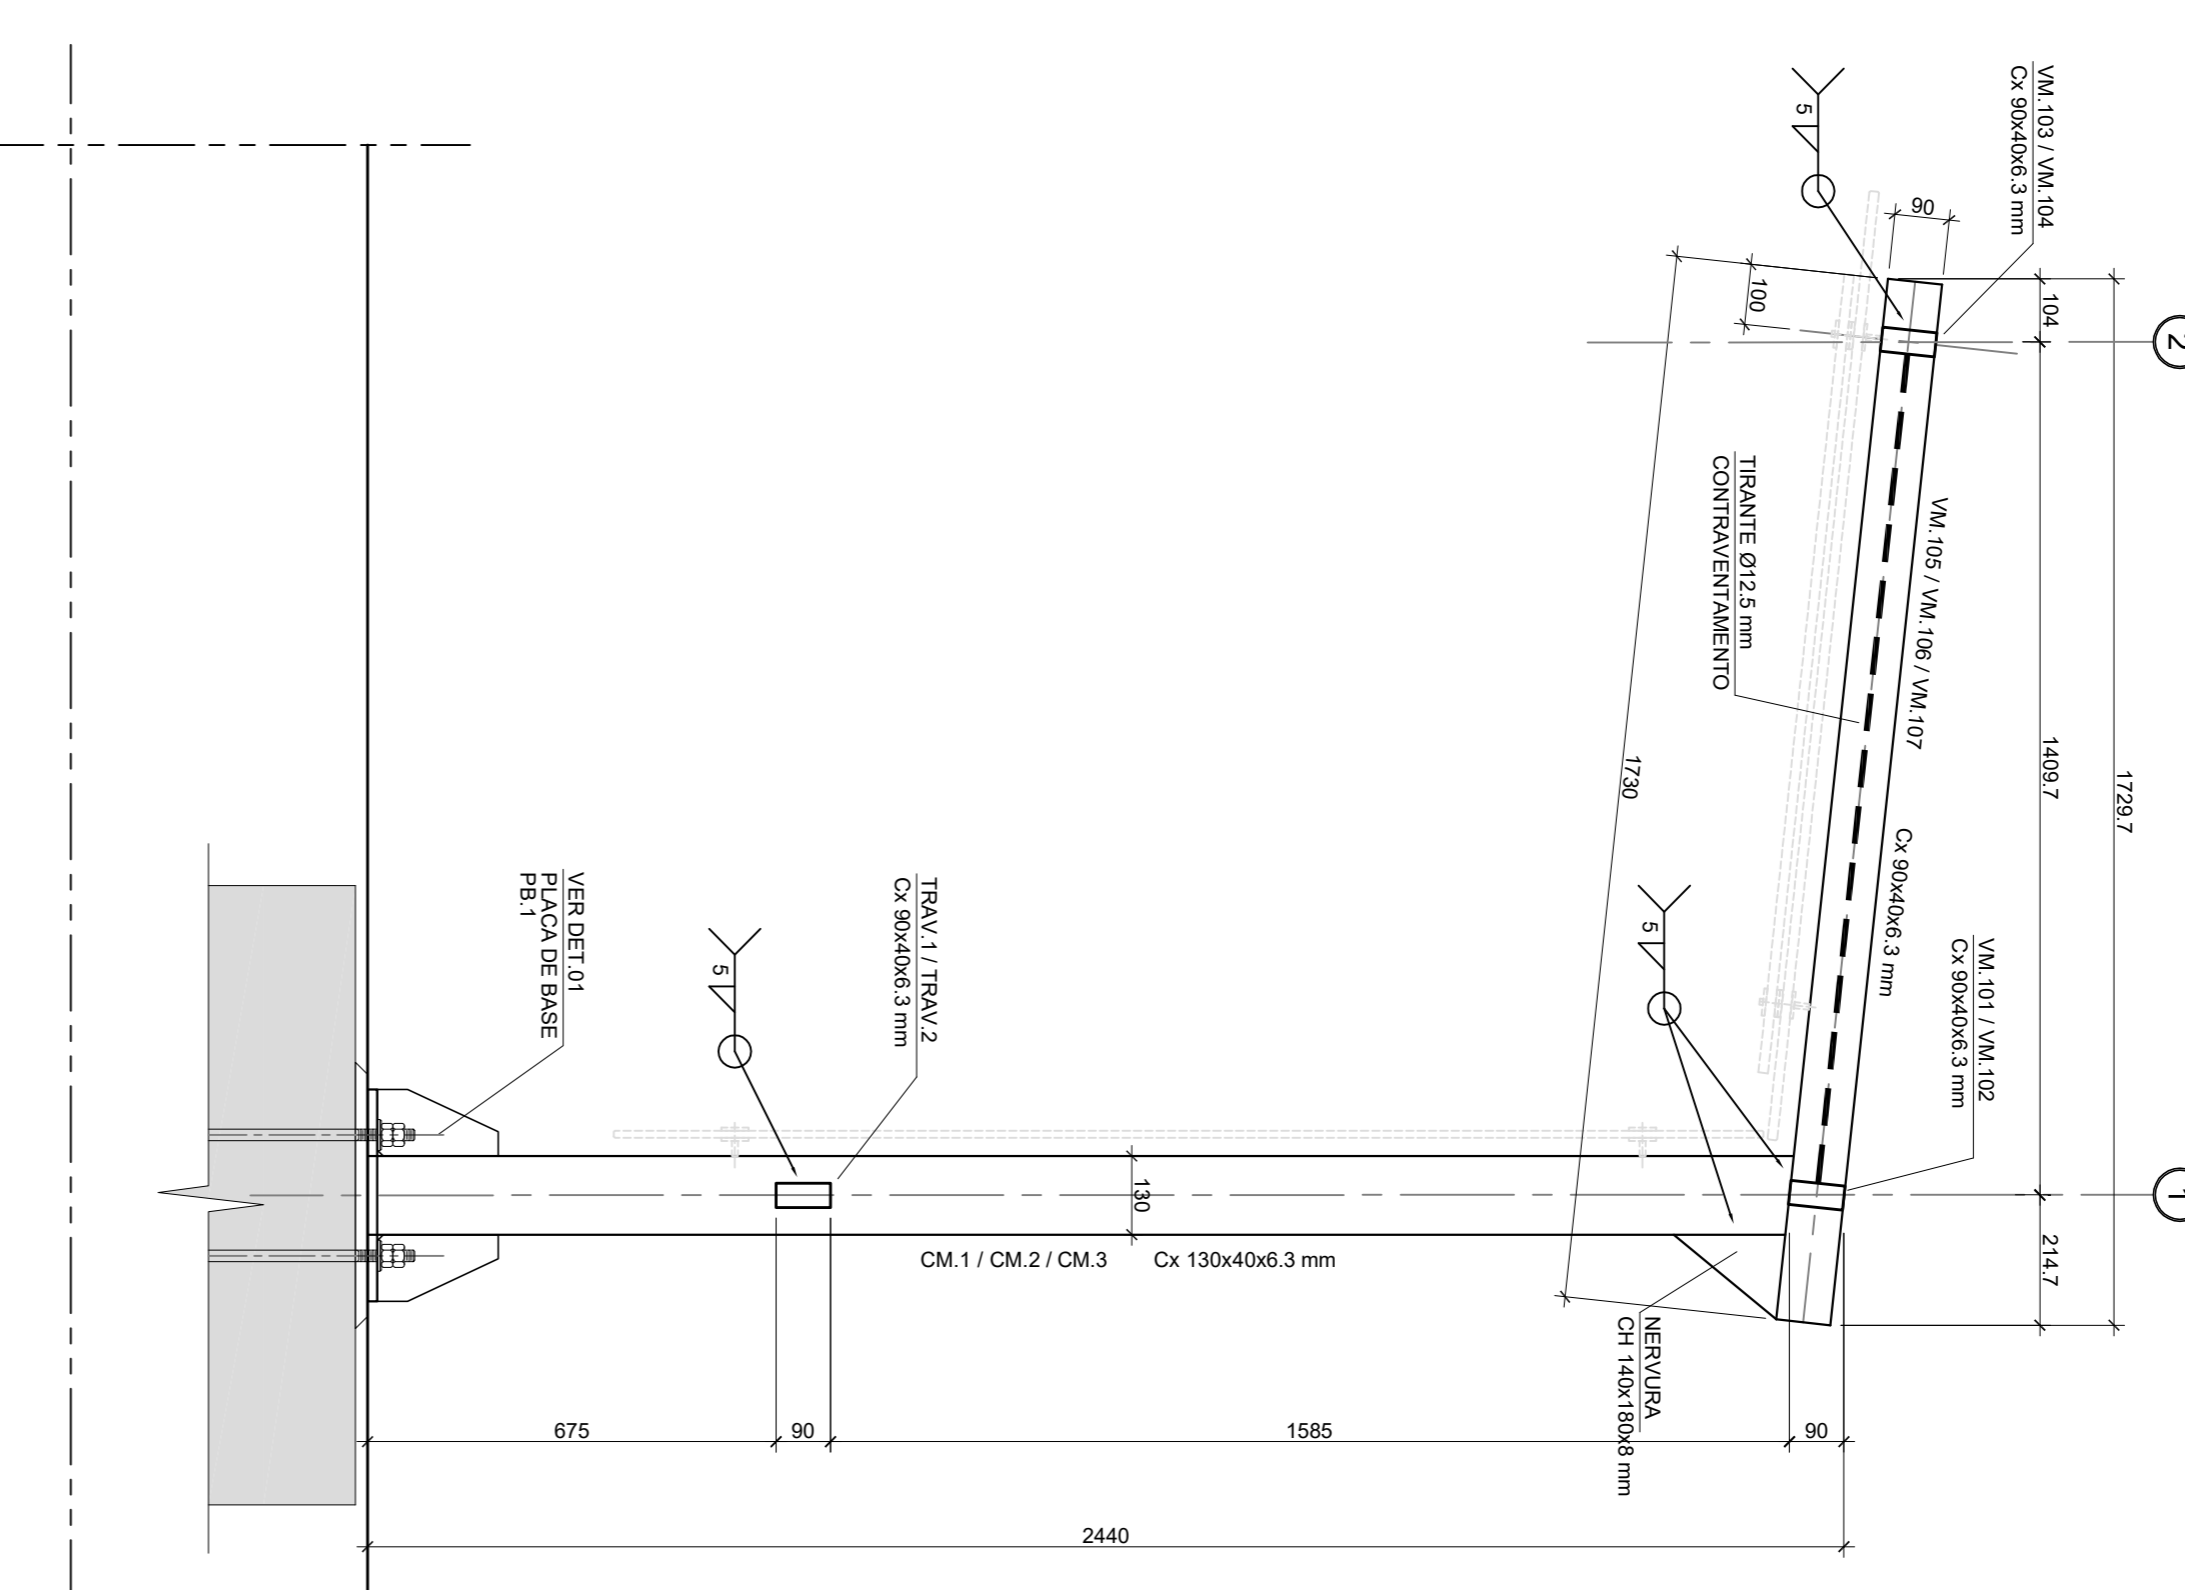

PEÇA CONJUNTO	PERFIL	DIMENSÕES (mm)	PESO DA PEÇA (kg/m)	PESO TOTAL (kg)	OBSERVAÇÃO

CH - CHAPA
TB - PERFIL TUBULAR SOLDADO
CD - CHAPA DOBRADA

OBS. SOBRE A LISTA DE MATERIAL
1- ESTA LISTA É ORIENTATIVA PARA ORDEM DE GRANDEZA DA QUANTIDADE E PESO (APROXIMADOS). NÃO DEVE SER DEFINIDA PELO FABRICANTE DA ESTRUTURA, MAS O DESEMPENHO DEVERÁ SER DEFINIDA PELO FABRICANTE DA ESTRUTURA, APÓS O DETALHAMENTO DA MESMA.
2- O PESO INDICADO NÃO CONTEMPLA EL ELEMENTOS TALS COMO: SOLDAS, PARAFUSOS, CHUMBADES, etc.
ADICIONAIS DE PESO SERÃO PREVISTOS PELO FABRICANTE DA ESTRUTURA.

NOTAS:

1. MEDIDAS EM MILÍMETRO E VÍDEIS EM METRO, EXCETO INDICAÇÃO CONTRÁRIA.
2. PARA NOTAS GERAIS, VER DESENHO 01.
3. VERIFIQUE TODAS AS MEDIDAS E CONDIÇÕES NO LOCAL ANTES DO INÍCIO DAS OBRAS. QUANDO HOUVER DIVERGÊNCIA DEVERÁ SER COMUNICADA A PROJETISTA.

REVISÃO		DISCRIMINAÇÃO		REVISÕES		DOCUMENTOS DE REFERÊNCIA		OBJETO		RESPT. TEC.		VALOR		VERIFICAÇÃO		APPROVAÇÃO		EMPRESA		PROJETO		CÓDIGO	
2	REVISÃO GERAL	07/2019	WAGNER SEGANTINI	WAGNER SEGANTINI	APPROVAÇÃO	CÓDIGO																	
1	EMISSÃO INICIAL	06/2019	WAGNER SEGANTINI	WAGNER SEGANTINI	VERIFICAÇÃO																		
Nº																							



ESTA FOLHA E SUAS PROPRIEDADE DA PREFEITURA DA ESTANÇIA BALNEÁRIA DE MONGAGUA. NÃO É PERMITIDA A REPRODUÇÃO OU A UTILIZAÇÃO DE SEUS CONTEÚDOS PARA FINS COMERCIAIS SEM A AUTORIZAÇÃO PRÉVIA DA PREFEITURA DA ESTANÇIA BALNEÁRIA DE MONGAGUA.

PREFEITURA DA ESTANÇIA BALNEÁRIA DE MONGAGUA
DIRETORIA DE PLANEJAMENTO E OBRAS PÚBLICAS

EMPRESAMENTO: PROJETO EXECUTIVO DE REURBANIZAÇÃO
SUB-TRECHO: 01

TRECHO: AV. NOSSA SENHORA DE FÁTIMA (R. Monteiro Lobato até R. Itambém)
OBJETO: PROJETO DE URBANIZAÇÃO
ABRIGO - PARADA DE ÔNIBUS - ESTRUTURA METÁLICA (ELEVAÇÃO E SEÇÃO TRANSVERSAL)

ESCALA: IND. CÓDIGO: TR1-DE-UR-005

REVISÃO: 0