




PLANTA BANCO DECK
ESCALA: 1:25

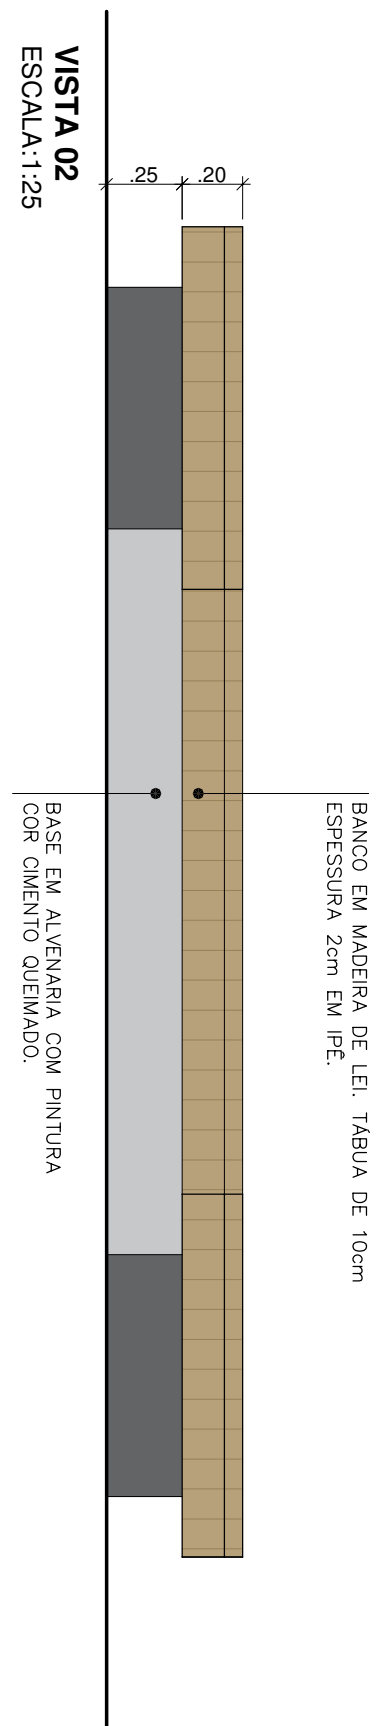


VISTA 02
ESCALA: 1:25

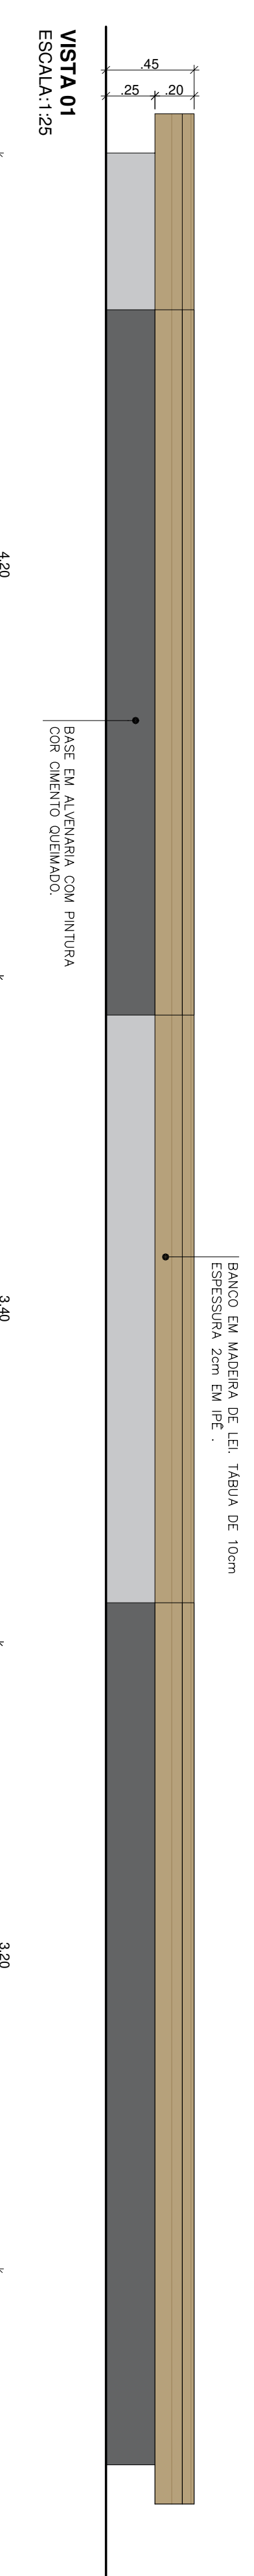


VISTA 01
ESCALA: 1:25

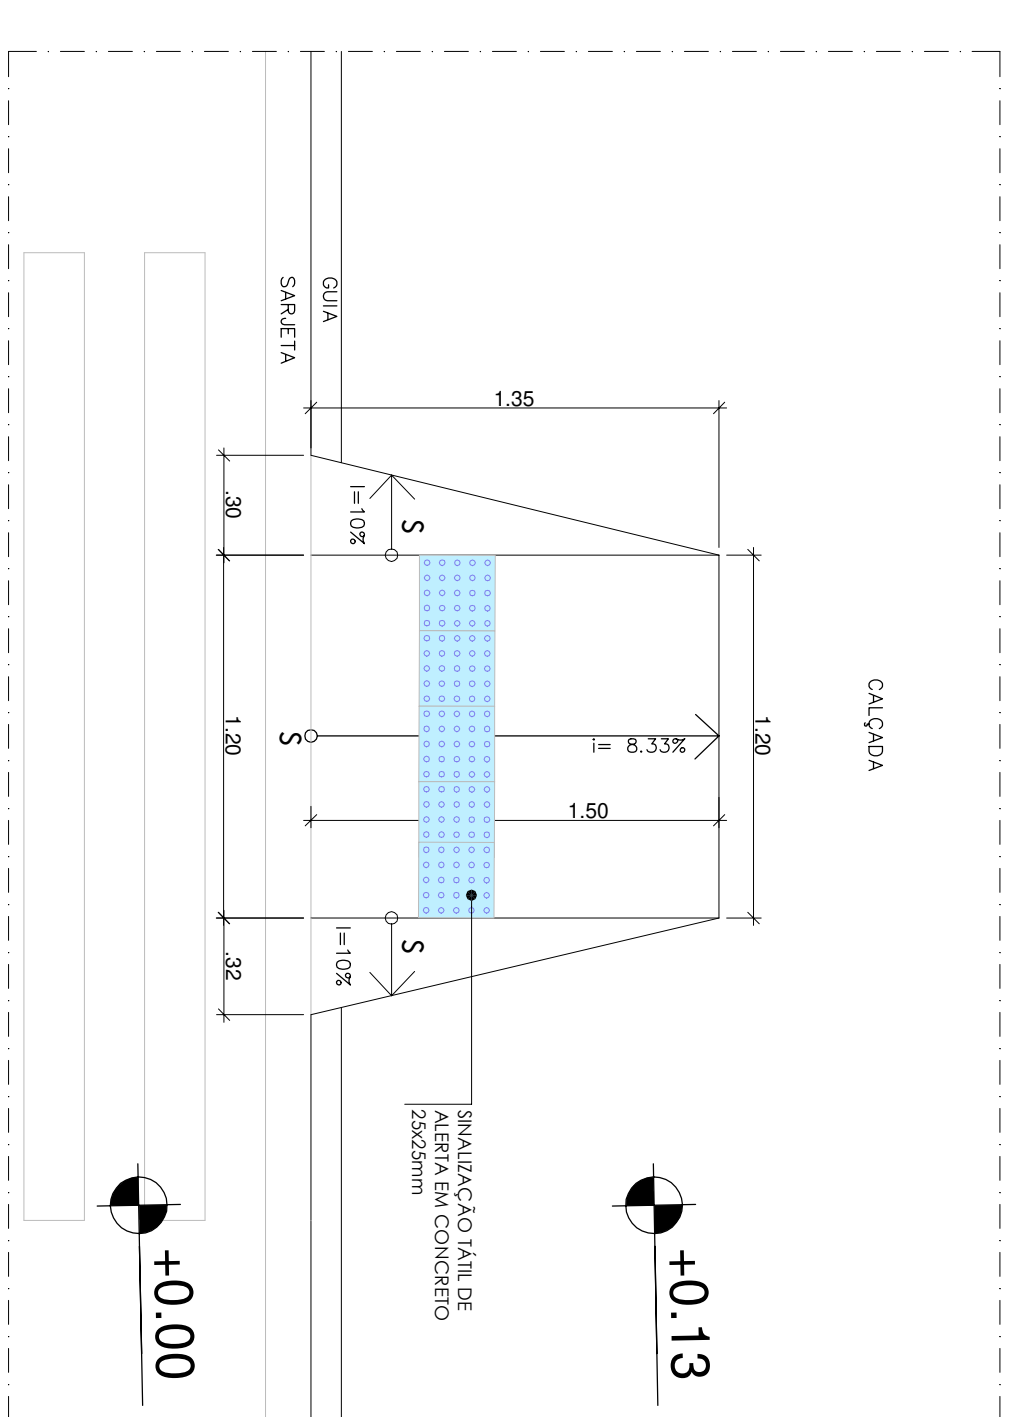


DETALHE RAMPA DE ACESSIBILIDADE
ESCALA: 1:25

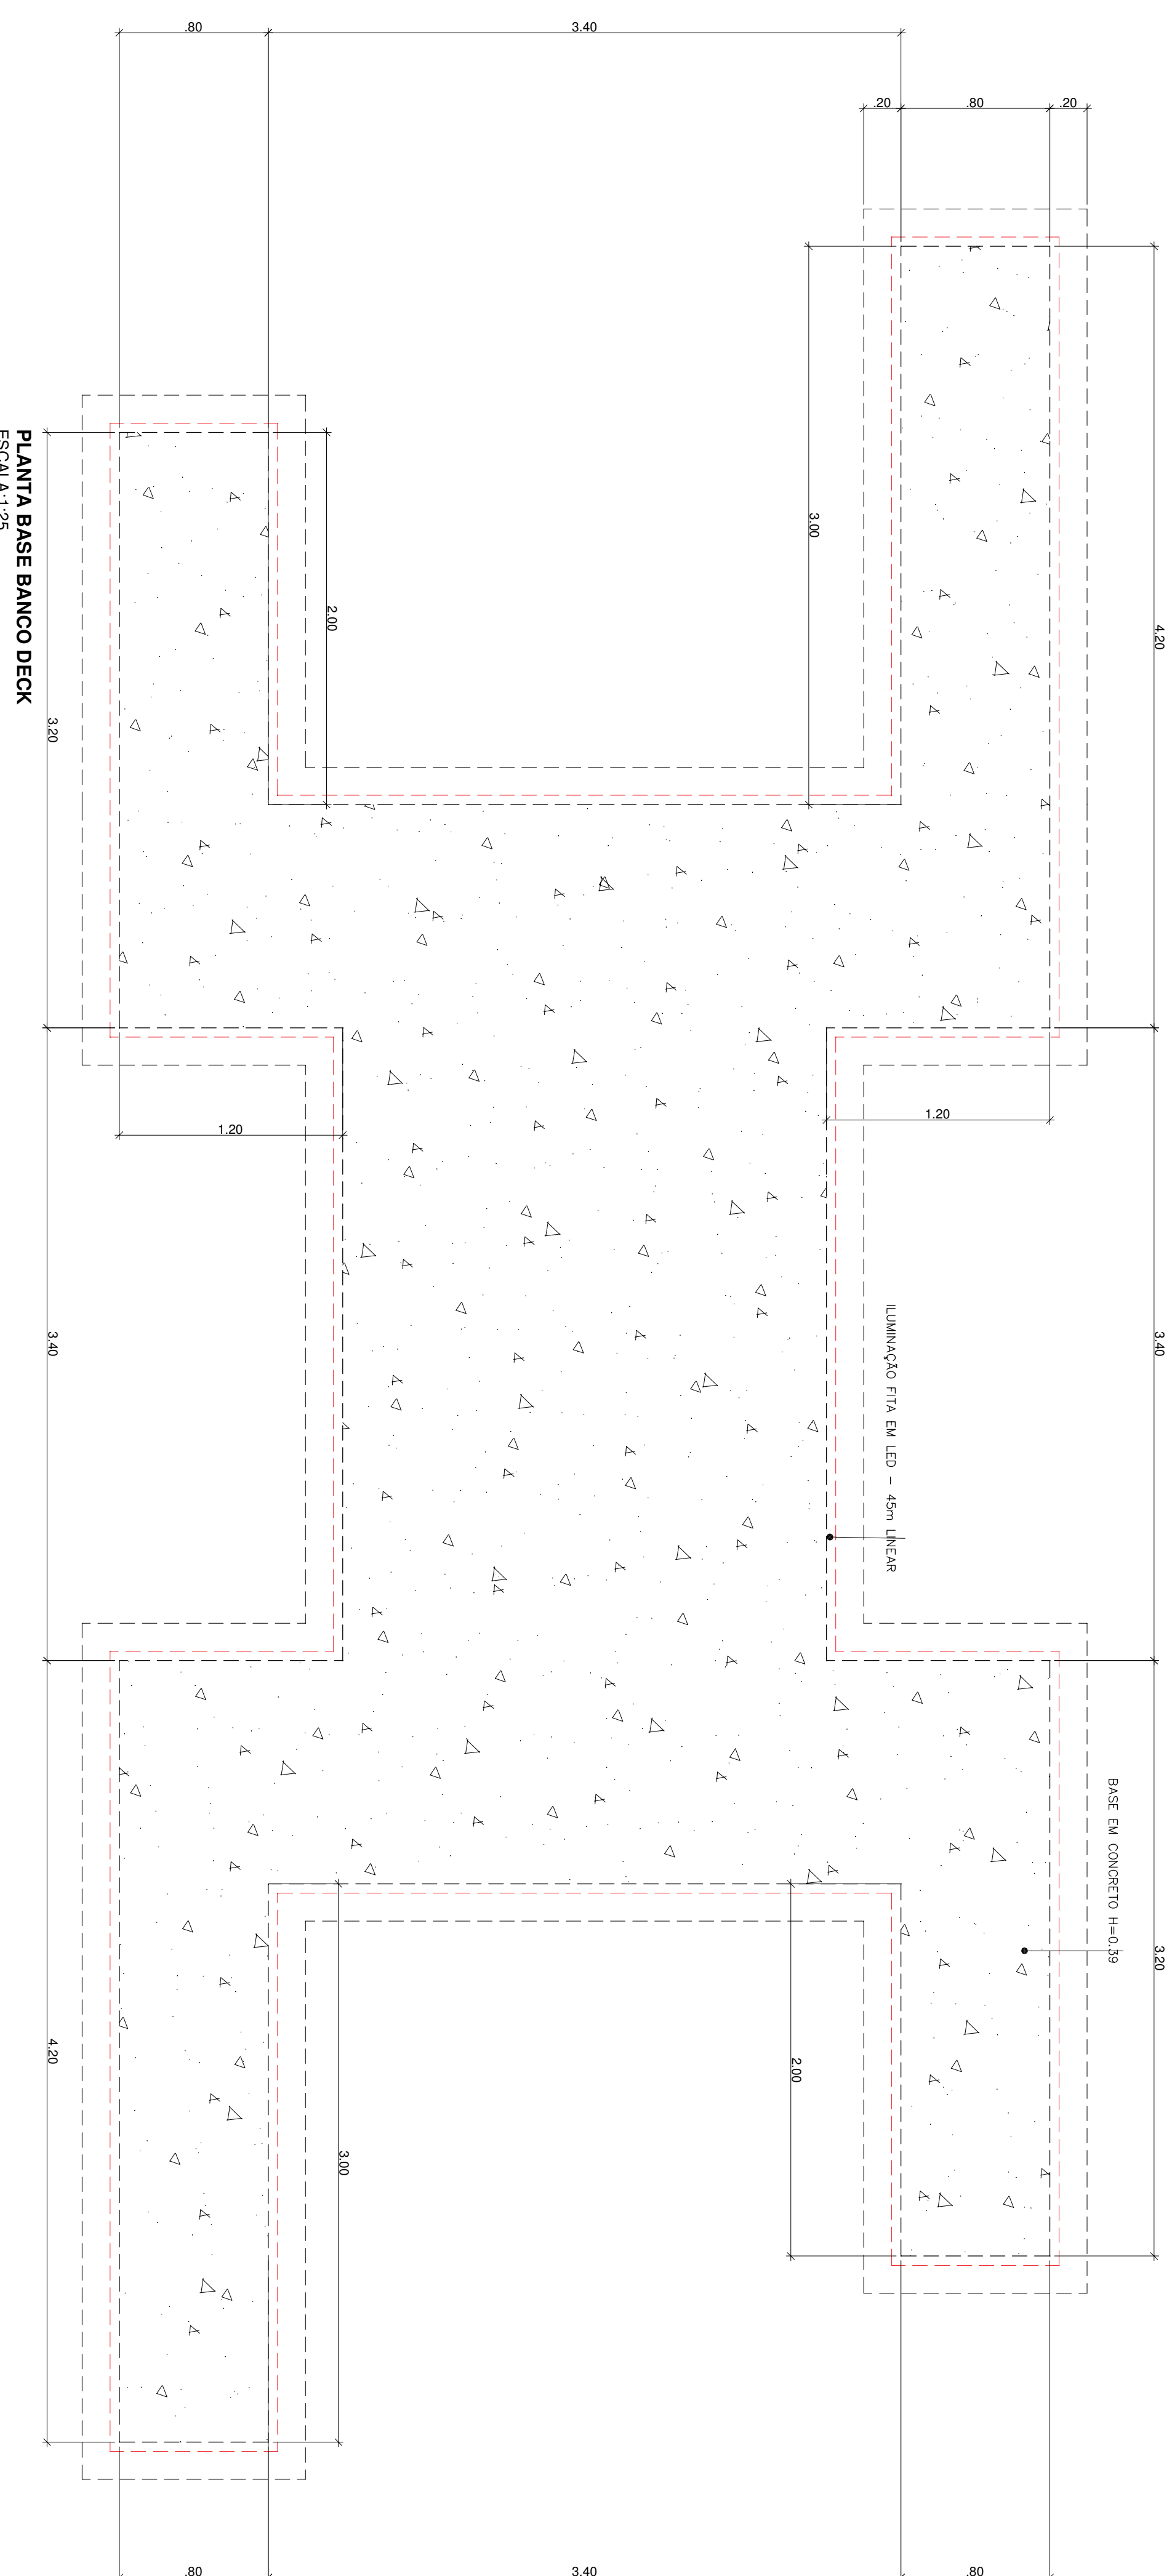

PLANTA BASE BANCO DECK
ESCALA: 1:25

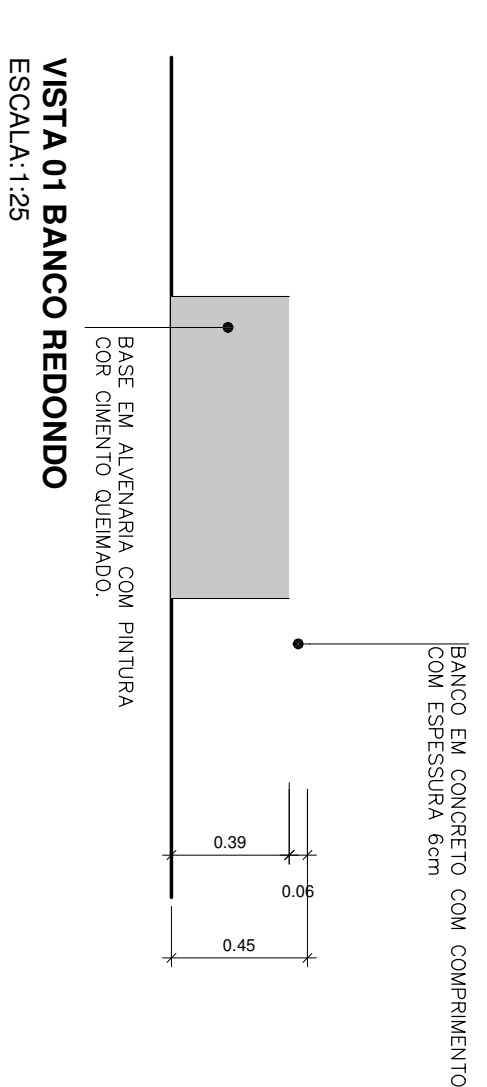

VISTA 01 BANCO REDONDO
ESCALA: 1:25

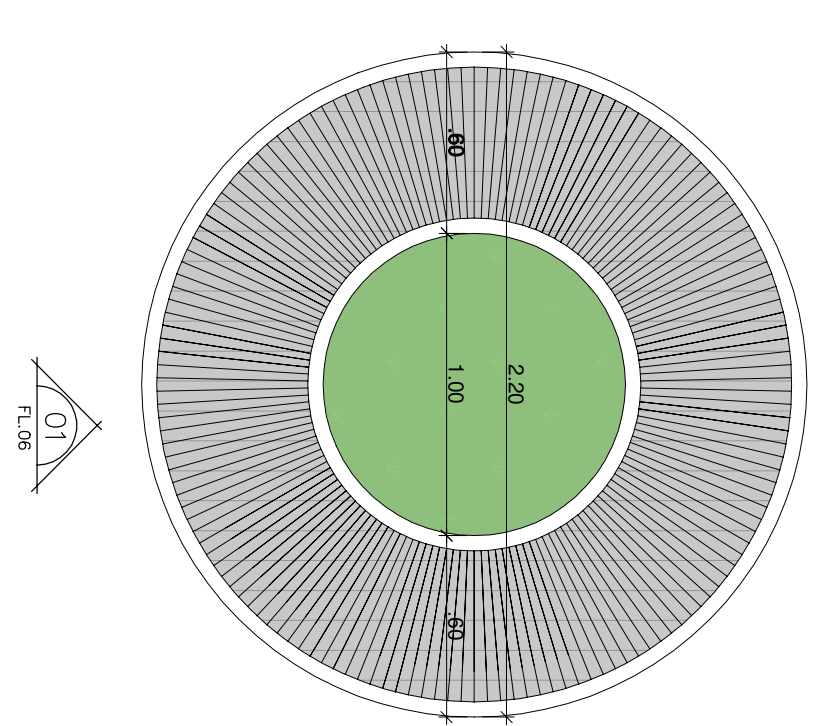

PLANTA BANCO REDONDO
ESCALA: 1:25

**PREFEITURA MUNICIPAL DA
ESTANCIA BALNEARIA DE MONGAGUA**

MARCIO HELIO GOMES
MEREITO

**DIRETORIA DE PLANEJAMENTO
E OBRAS PUBLICAS**

ARQ. E LTB. RICARDO DOS SANTOS FERREIRA
CAU 43601/1



ARQUITETO DA DIRETORIA DE PLANEJAMENTO E OBRAS PUBLICAS

REVISÃO: A 8/17/19
FOURK

DESENHISTA:	ARQUIVO:	REVISÃO:	ESCALA:	DATA:
CAIE ARBNA	Revisão Projeto Data Semoeng		MONGAGUA	NOV/2019

6/6