

PLANTA DE OBRA CIVIL - PRAÇA DUDU SAMBA
ESCALA: 1:250

PRAIA

PRAIA

PRAIA

AVENIDA DUDU SAMBA

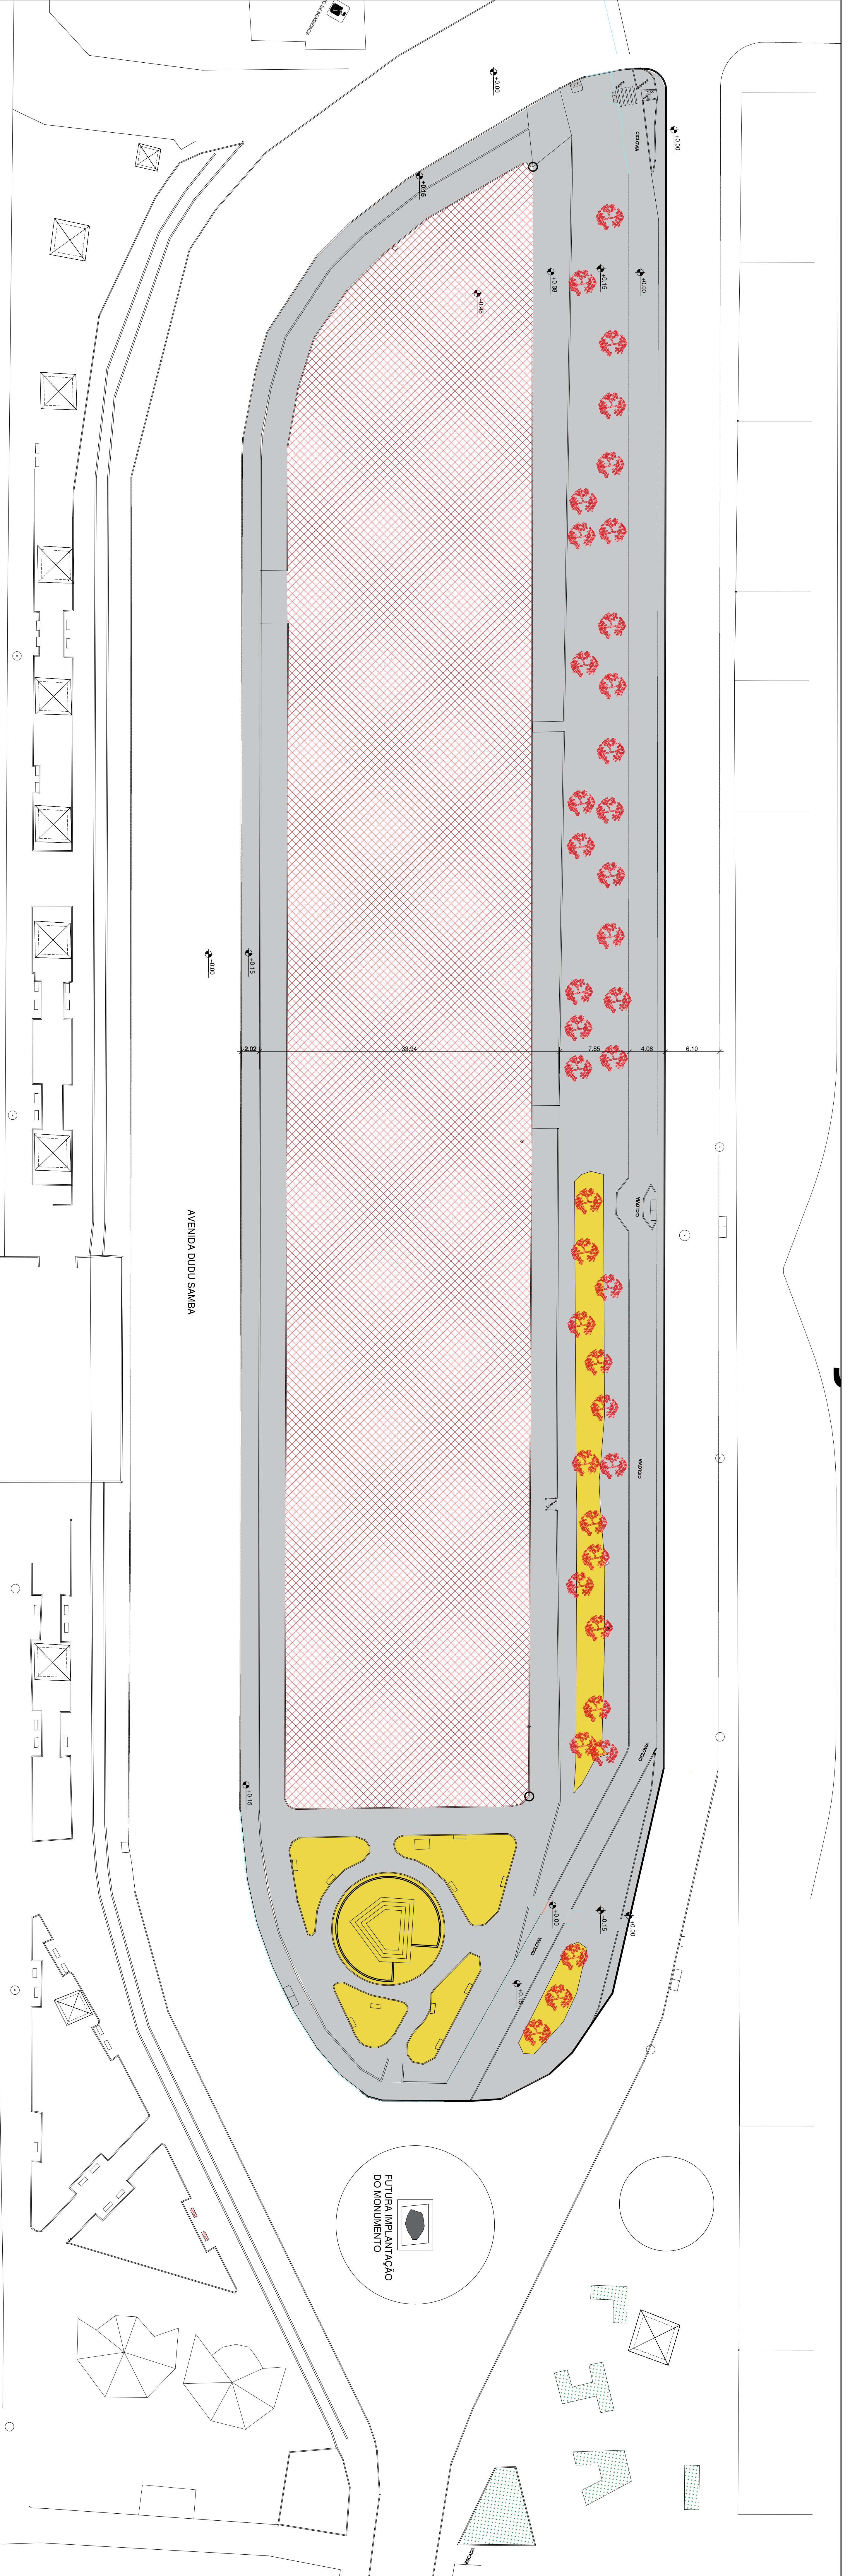


TABELA DE OBRA CIVIL

ITEM	PRO	NOBRESQUILHINA	QTD	UN.
		GRAMA A VERDE	57,05	m ²
		PAVIMENTO ASFALTICO A BEMOLIN	4.891,30	m ²
		PAVIMENTO DE CONCRETO A BEMOLIN	4.597,00	m ²
		REFORMA A FAVOR DE EXISTENTE	40	OTD

PREFEITURA MUNICIPAL DA
ESTANCIA BALNEARIA DE MONGAGUA

MARCIO HELIO GOMES
MÉDICO

ARQ. E LUIZ RICARDO DOS SANTOS FERREIRA
DIRETORIA DE PLANEJAMENTO
E OBRAS PÚBLICAS

OSAKI
VALDOZANO JURISTICA DA ORLA DA PRAIA - TERCIO PRAÇA DUDU SAMBA - TMAPA 01

LOCALIZADO MARCO COVAS JARDIM COM AV. DUDU SAMBA - CENTRO - MONGAGUA/SP - BR/1778
ARQUITETO DA DIRETORIA DE PLANEJAMENTO E OBRAS PÚBLICAS

REVISÃO: 01
DATA: NOV/2019